

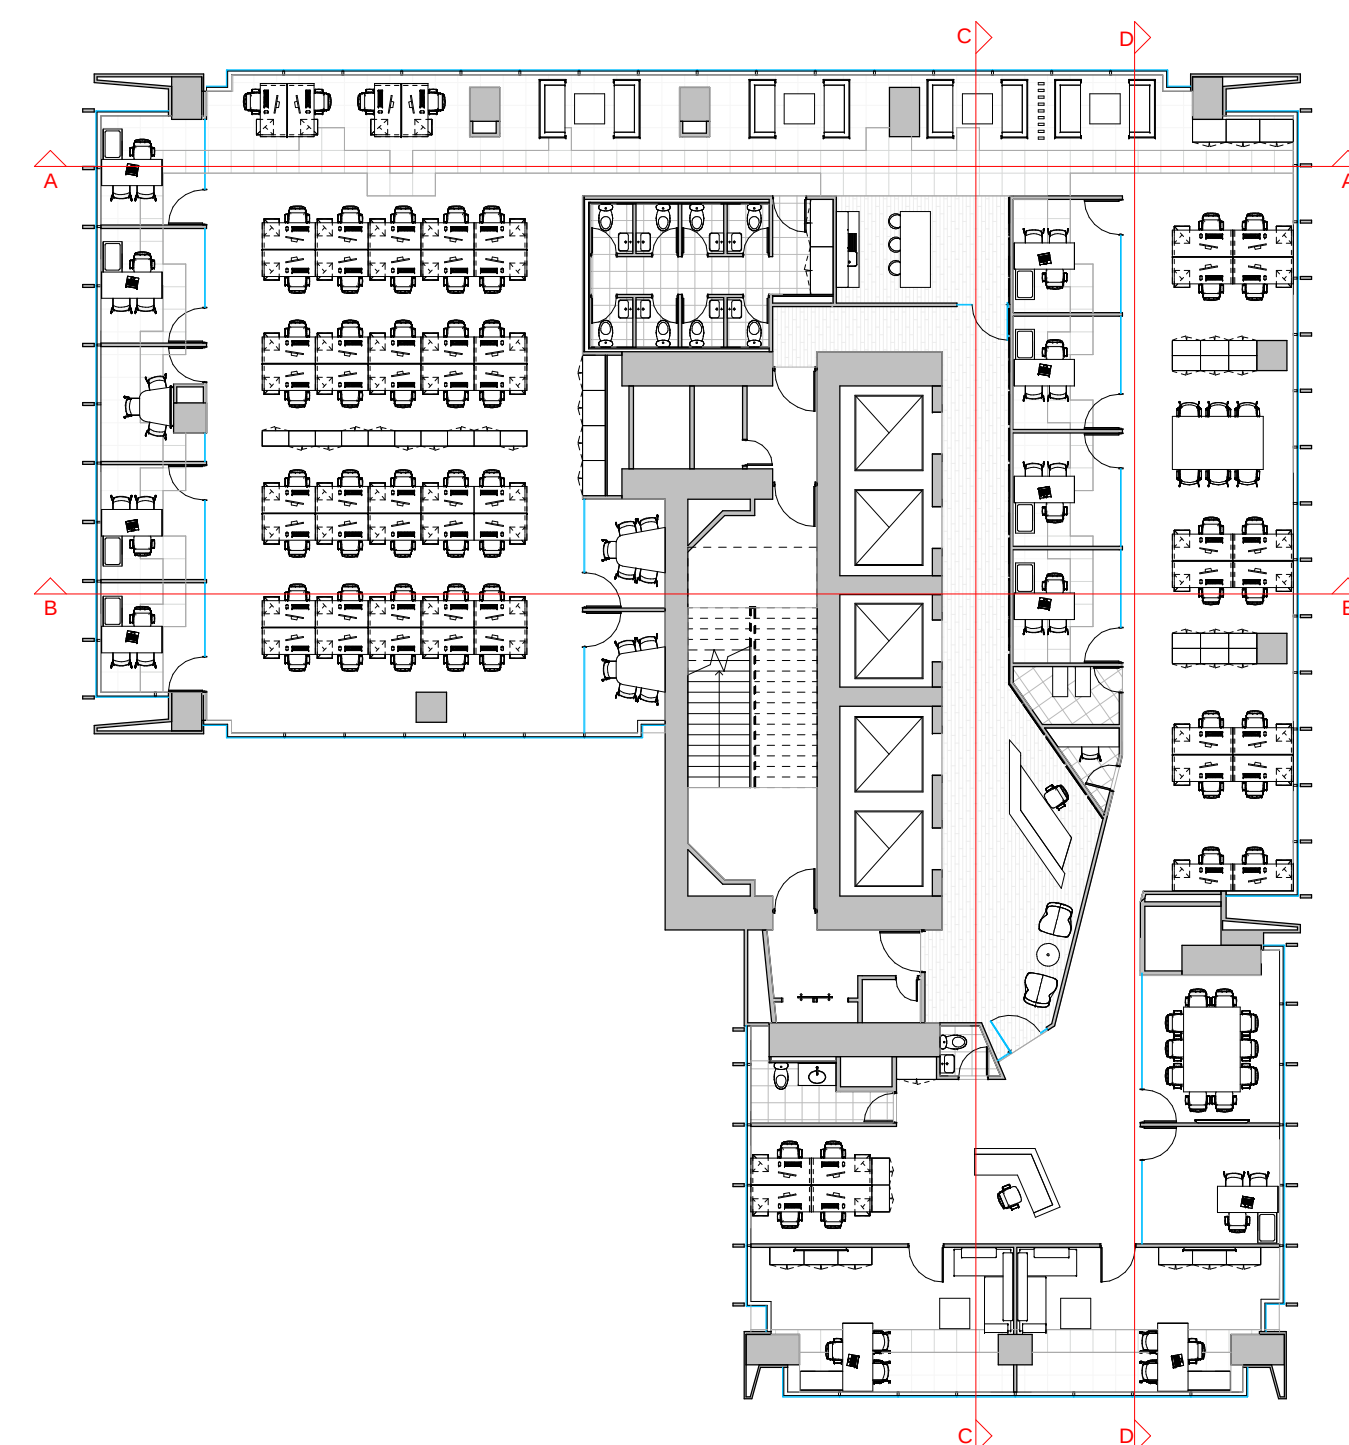



CORTE A-A  
ESC. 1:100

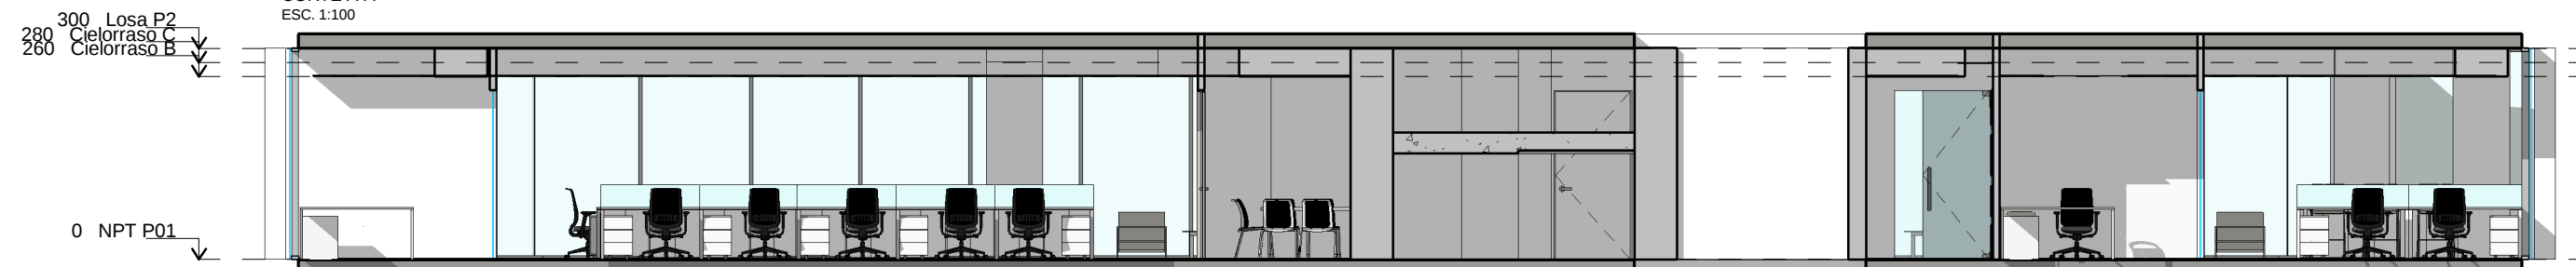

CORTE B-B  
ESC. 1:100

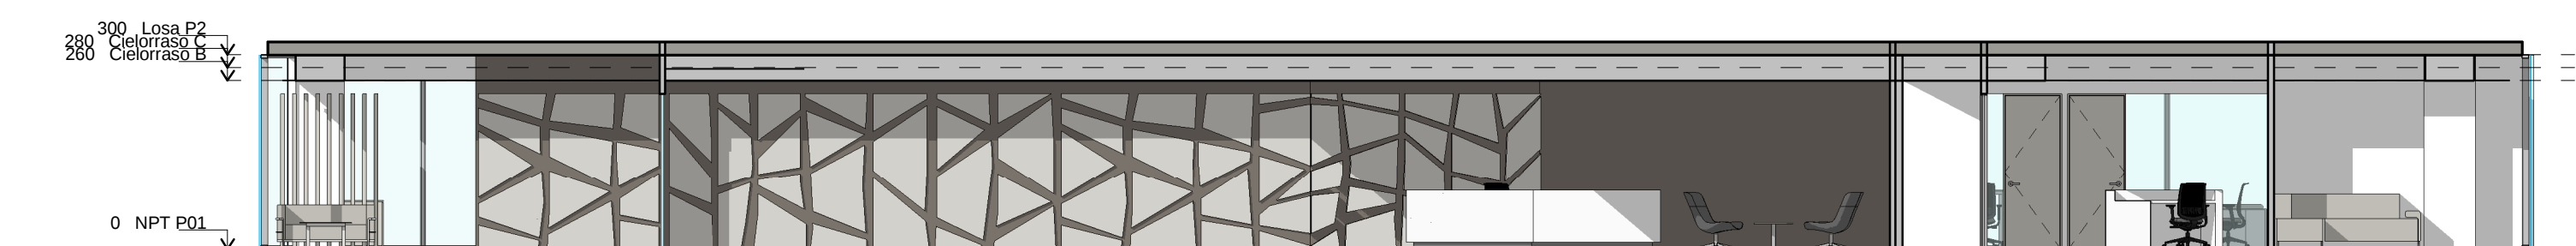

CORTE C-C  
ESC. 1:100

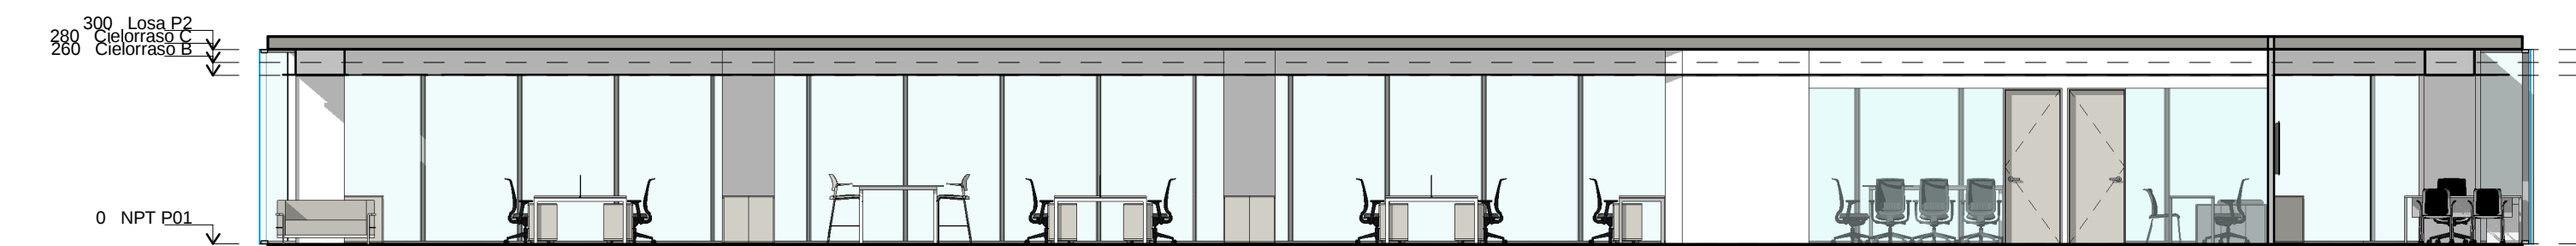

CORTE D-D  
ESC. 1:100

HOTELES ATTON



APOQUINDO 2929

A 370

|             |            |
|-------------|------------|
| PLANO       | Cortes     |
| ESCALA      | 1:100      |
| FECHA       | 01-10-2015 |
| PROYECTISTA | VL         |
| NOTAS       | -          |

Todas las medidas se verificarán en obra.

El proyecto y el diseño indicados en este plano son propiedad intelectual de Contract Chile S.A. Está prohibida su utilización total o parcial sin la expresa autorización escrita de la empresa.



Avenida Kennedy 7600, piso 7  
Vitacura, Santiago - Chile  
Tel: +56 2 2797-8800  
info@contract.cl  
www.contractworkplaces.com