


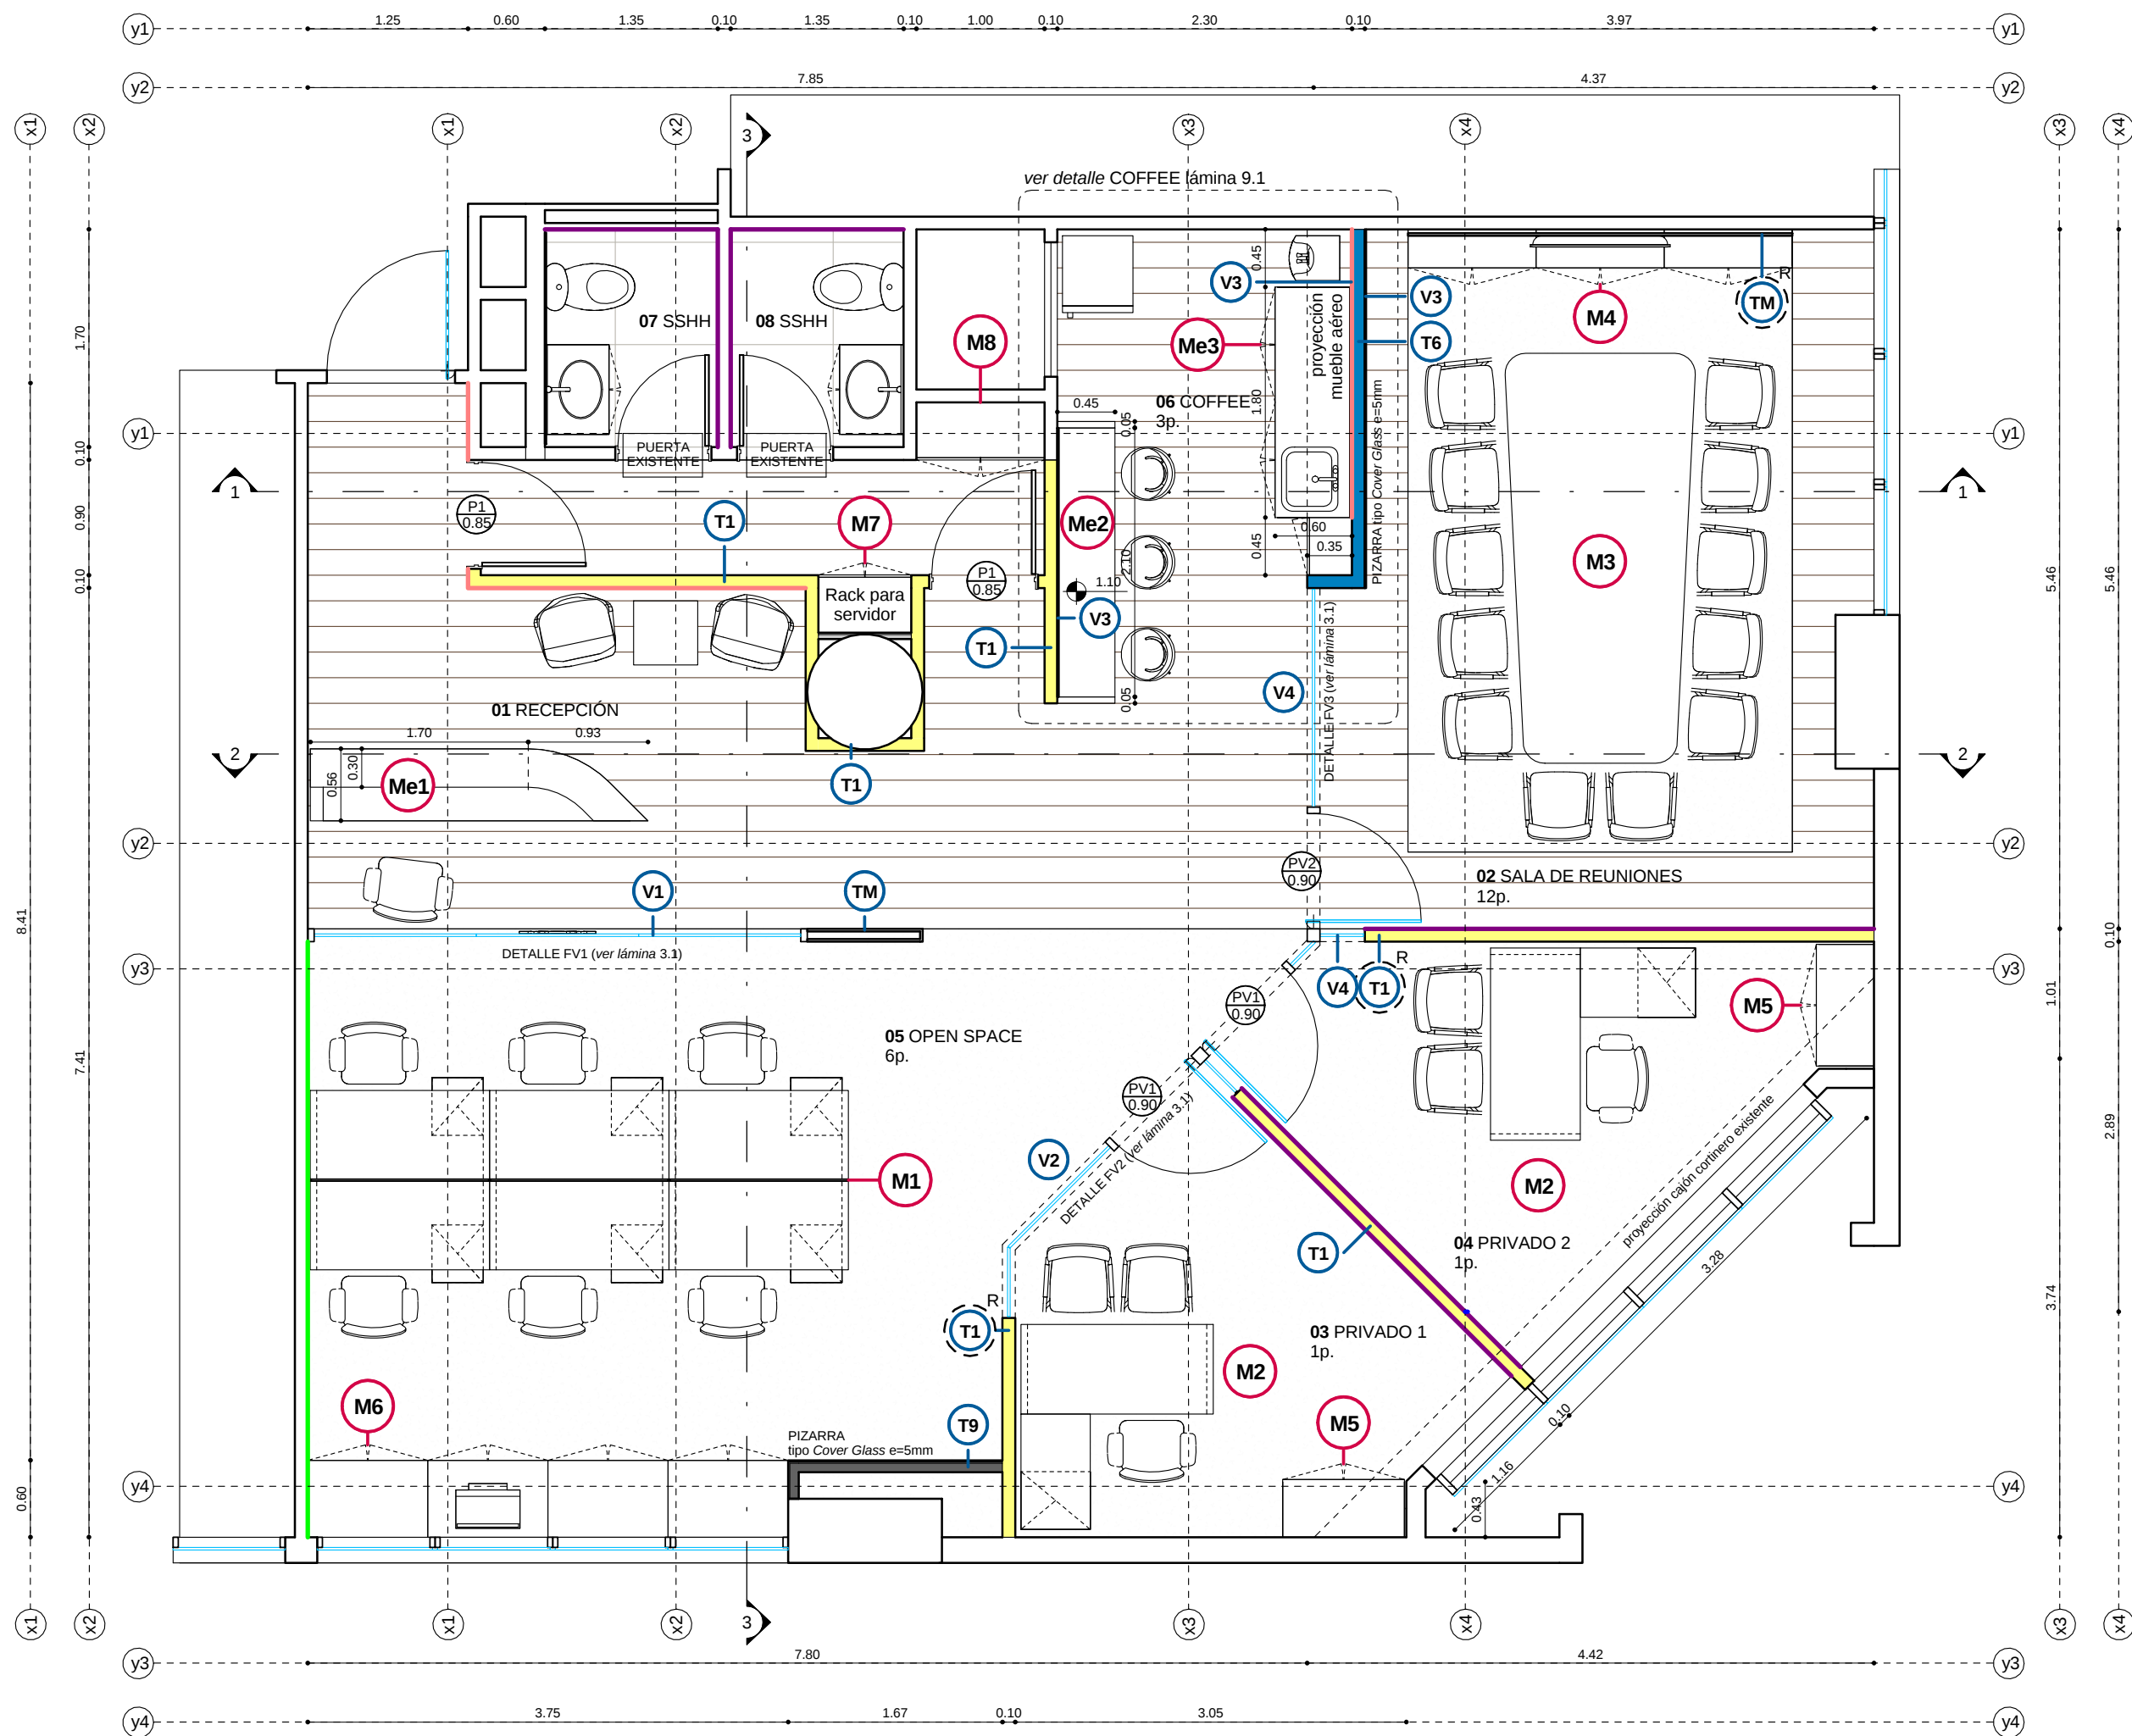

REFERENCIAS TERMINACIONES

LOCAL 01

PISO	Piso vinílico símil madera
PARED	Enduido y pintura / pintura especial
ZÓCALO	Poliuretano h=7cm
CIELORRASO	Yeso enduido y pintado / Modular

LOCAL 02

PISO	Piso vinílico símil madera / Alfombra
PARED	Enduido y pintura / empapelado
ZÓCALO	Poliuretano h=7cm
CIELORRASO	Yeso enduido y pintado / Madera

LOCAL 03-04

PISO	Alfombra modular
PARED	Enduido y pintura / empapelado
ZÓCALO	Poliuretano h=7cm
CIELORRASO	Yeso enduido y pintado / Modular

LOCAL 05

PISO	Alfombra modular
PARED	Enduido y pintura / Mural motivacional a definir
ZÓCALO	Poliuretano h=7cm
CIELORRASO	Yeso enduido y pintado / Modular

LOCAL 06

PISO	Piso vinílico símil madera
PARED	Enduido y pintura (ver detalle)
ZÓCALO	Poliuretano h=7cm
CIELORRASO	Modular

LOCAL 07-08

PISO	Piso existente
PARED	Revestimiento existente / Empapelado a definir
ZÓCALO	Poliuretano h=7cm (en paredes con empapelado ver planta)
CIELORRASO	Cielorraso existente

REFERENCIAS EQUIPAMIENTO

- M1** Isla 6 posiciones (4.20x1.40m)
Estructura metálica color gris mate, tapa melamínico color blanco, con mampara frontal color azul. Cada puesto incluye cajoneras de 3 cajones. Sistema de electrificación, pasacable y vértebra.
Cant.: 1



- M2** Puestos privados (1.50x0.70m)
Estructura metálica color gris mate, tapa terminación melamínico símil madera clara. Incluye extensión con cajonera de 3 cajones. Sistema de electrificación, pasacable y vértebra.
Cant.: 2

- M3** Mesa sala de reuniones 12p (3.20x1.50/1.20m)
Estructura metálica, tapa terminación melamínico blanco, pasacables, canalina de 20cm de profundidad y 2 vértebras.
Cant.: 1

- M4** Mueble de guardado bajo. (1.00x0.45x0.73)
Terminación laminado en madera (terminación igual a cielorraso y revestimiento de sala de reunión)
Cant.: 3

- M5** Mueble de guardado bajo. (0.95x0.45x0.73)
Melamínico blanco.
Cant.: 2

- M6** Mueble de guardado bajo. (0.95x0.60x0.73)
Melamínico blanco.
Cant.: 4

- M7** Puertas en melamínico blanco + paño fijo (1.00x2.40 / paño fijo 1.00x0.60)
Cant.: 1

- M8** Puertas en melamínico blanco + paño fijo 0.73x2.40 / paño fijo 1.00x0.60
Cant.: 1

- Me1** Meble de recepción
Ver detalle en lámina OB 2.3 - Cortes

- Me2** Meble coffee
Ver detalle en lámina OB 2.3 - Cortes

- Me3** Meble coffee
Ver detalle en lámina OB 2.3 - Cortes

REFERENCIAS TABIQUERÍA

- MURO ó TABIQUE EXISTENTE
— TABIQUE A CONSTRUIR

- T1** SIMPLE PLACA BLANCA (estándar) con aislación - h: hasta losa

- T6** SIMPLE PLACA BLANCA / VERDE con aislación - h: hasta losa

- T9** MEDIO FORRO PLACA BLANCA con aislación - e: 5cm - h: hasta losa

- TM** SIMPLE PLACA DE MADERA color a definir

- T1^R** REFUERZOS según plano detalle correspondiente prever soporte para colgar en ambos lados de la pared

- V1** PANEL VIDRIADO LAMINADO BLANCO e: 10mm - h: hasta cielorraso Periferia de madera oscura | prever soportes para Logo corpóreo

- V2** PANEL VIDRIADO laminado ó templado e: 10mm - h: hasta cielorraso Periferia de madera oscura

- V3** PANEL VIDRIADO tipo cover glass e: 5mm - h: hasta cielorraso

- V4** PANEL VIDRIADO ARENADO laminado ó templado e: 5mm - h: hasta cielorraso Periferia de madera oscura

- Mural motivacional a definir

- Pintura color especial Pantone Solid Uncoated 293 U

- Empapelado a definir

- P1 75** TIPO DE PUERTA ANCHO DE VANO

REFERENCIA ALFOMBRA MODULAR SHAW o similar
Especificación:
Estilo: rest tile5T091
Collection: Collective Time
Size: 24" x 24" (60.96 cm x 60.96 cm)



REFERENCIA piso madera



WTC Asunción - Torre 4

PLANO	Arquitectura
ESCALA	1:50
FECHA	03-12-2015
PROYECTISTA	CV
NOTAS	-

Todas las medidas se verificarán en obra.

El proyecto y el diseño indicados en este plano son propiedad intelectual de Sopwith S.A. Está prohibida su utilización total o parcial sin la expresa autorización escrita de la empresa.

contract
workplaces

CONTRACT WORKPLACES
PARAGUAY
Tel: +595 972 112466
paraguay@contractworkplaces.com
www.contractworkplaces.com

OB
2.1