

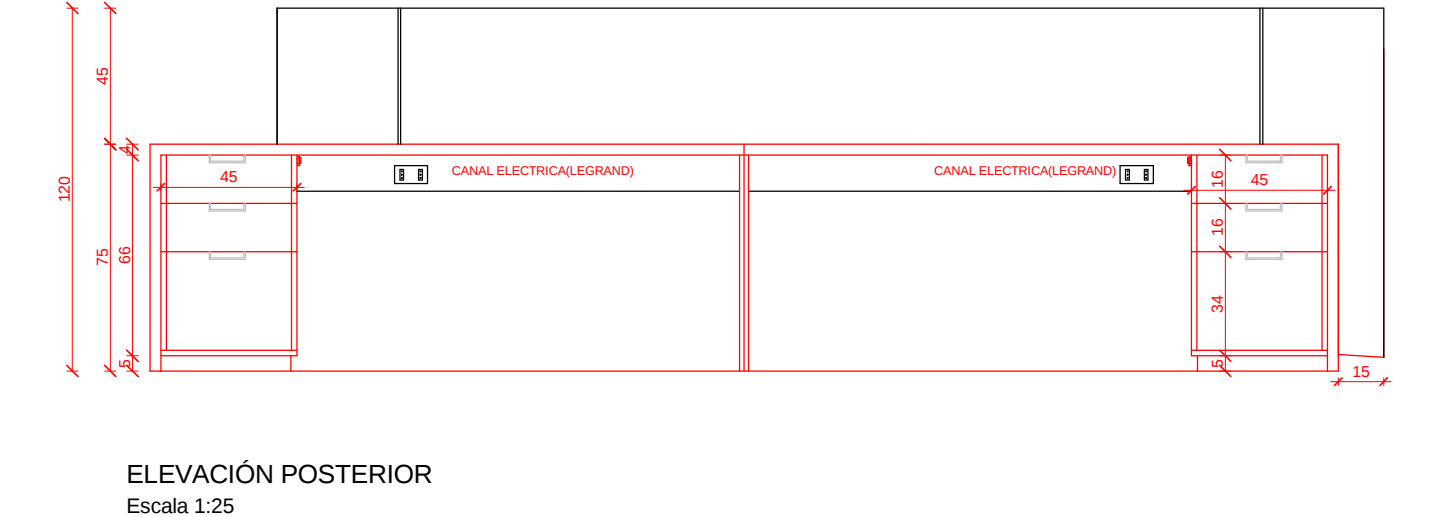
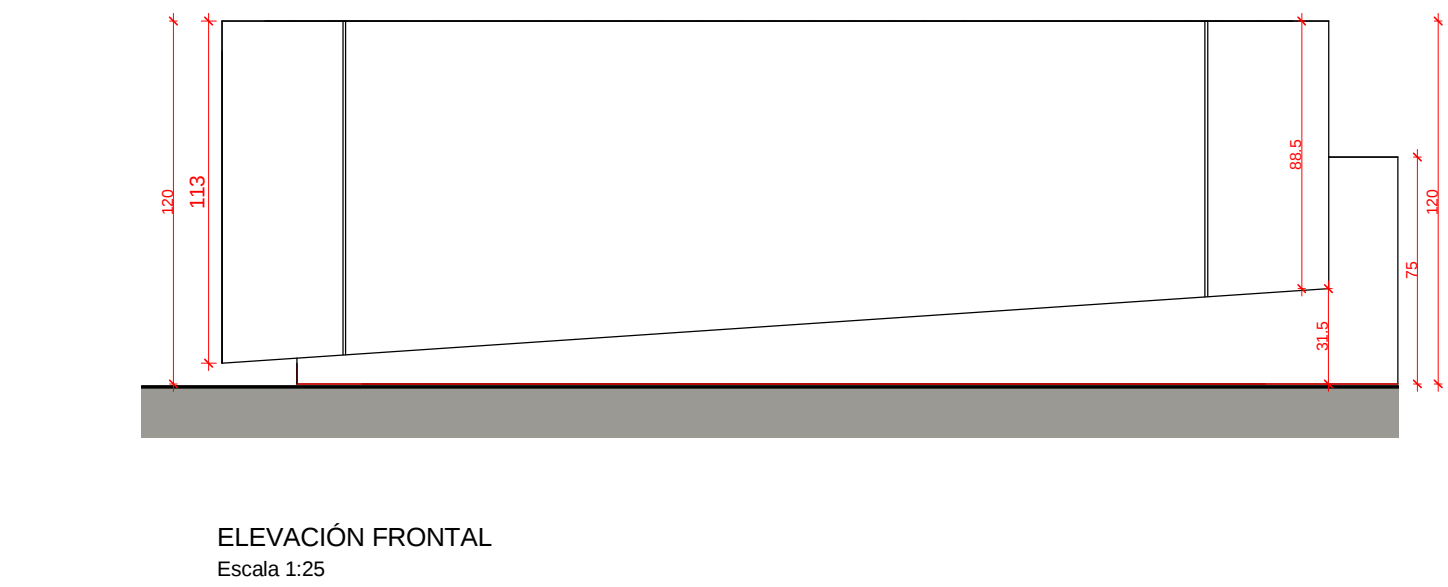
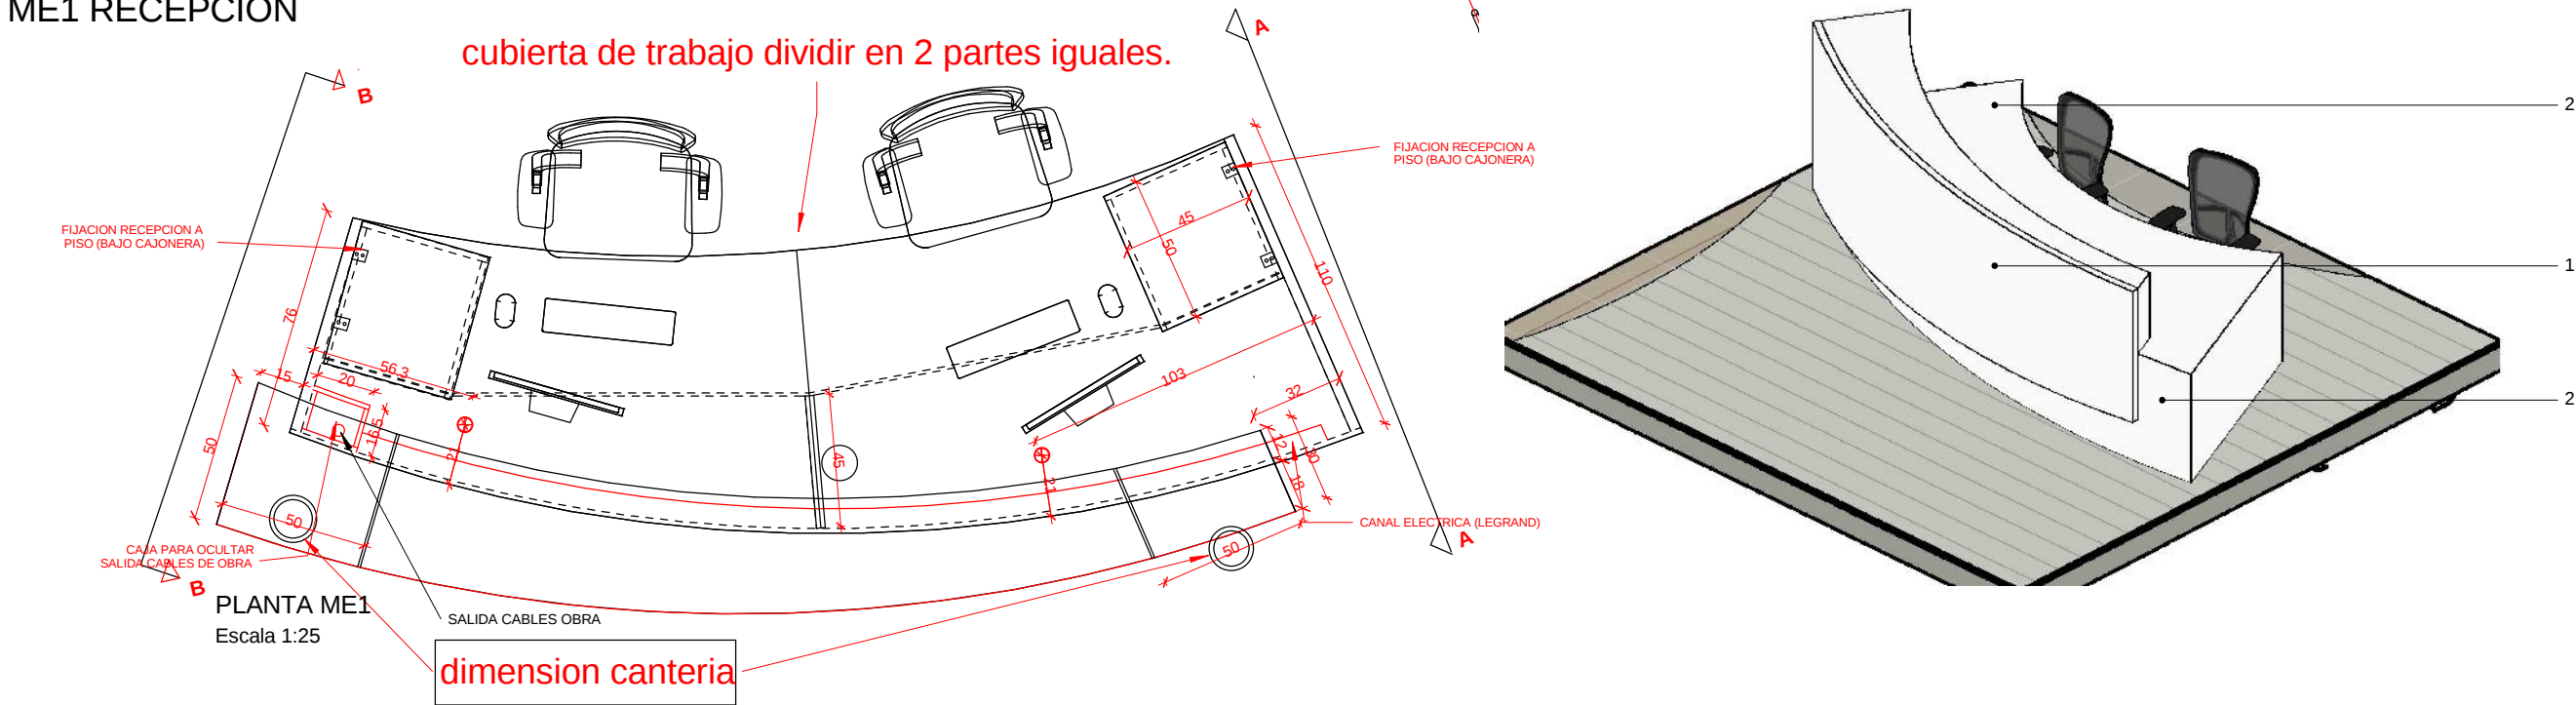
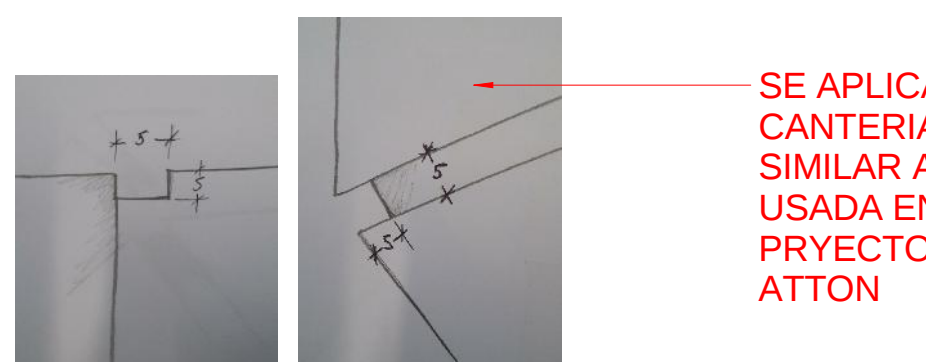
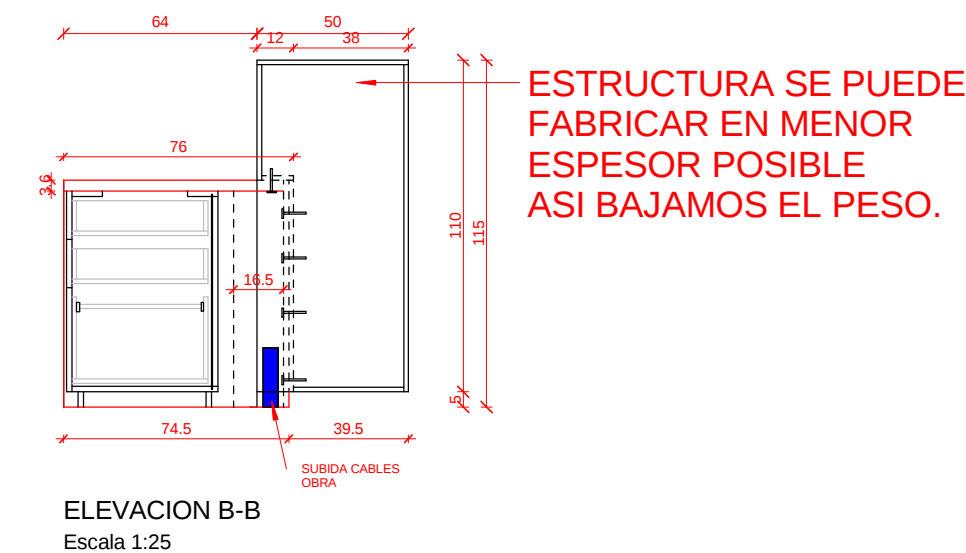


PISO 21:
ME1 RECEPCIÓN

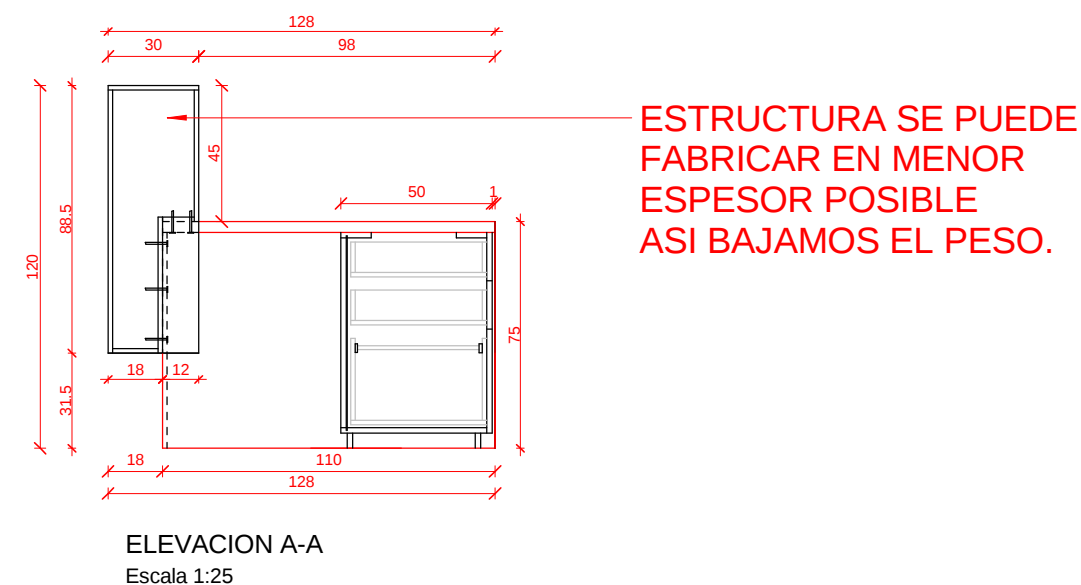

MATERIALES A UTILIZAR




- ESTRUCTURA EXTERIOR**
MDF DESNUDO 15 mm. RECUBIERTO EN LAMINADO TIPO BALANCE PARA RECIBIR Terminación LACADO BLANCO POLIURETANO MARCA MILESÍ BRILLO POR DEFINIR.
- ESTRUCTURA CUBIERTA**
MELAMIL blanco una cara 18 mm Y MDF desnudo 18 mm terminación Laminado blanco (CROMACORE BLANCO VAINILLA 2109. PROVE. LAMITECH) Pasacables terminación satin (prov. Ducasse ver imagen).
- ESTRUCTURA CAJONERA**
Melamina blanca 18 mm, EXTERIOR terminación Laminado blanco. (CROMACORE BLANCO VAINILLA 2109. PROVE. LAMITECH) Considera tirador ASA CANTO níquel cepillado interior cajon en Melamina blanca 15 mm, con riel oculto y SISTEMA DE FRENO (ver imagen). Incluir chapa de seguridad lateral tipo trampera.
- ZOCALO**
MELAMIL blanco una cara 18 mm Y MDF desnudo 18 mm terminación Laminado blanco (CROMACORE BLANCO VAINILLA 209. PROVE. LAMITECH) Nivelación mediante patines reguladores de altura.
- NOTA**
MUEBLE SE DE BE CONSIDERAR EN MODULOS PARA ACCEDER A RECINTO, CONSIDERA EMBALAJE.

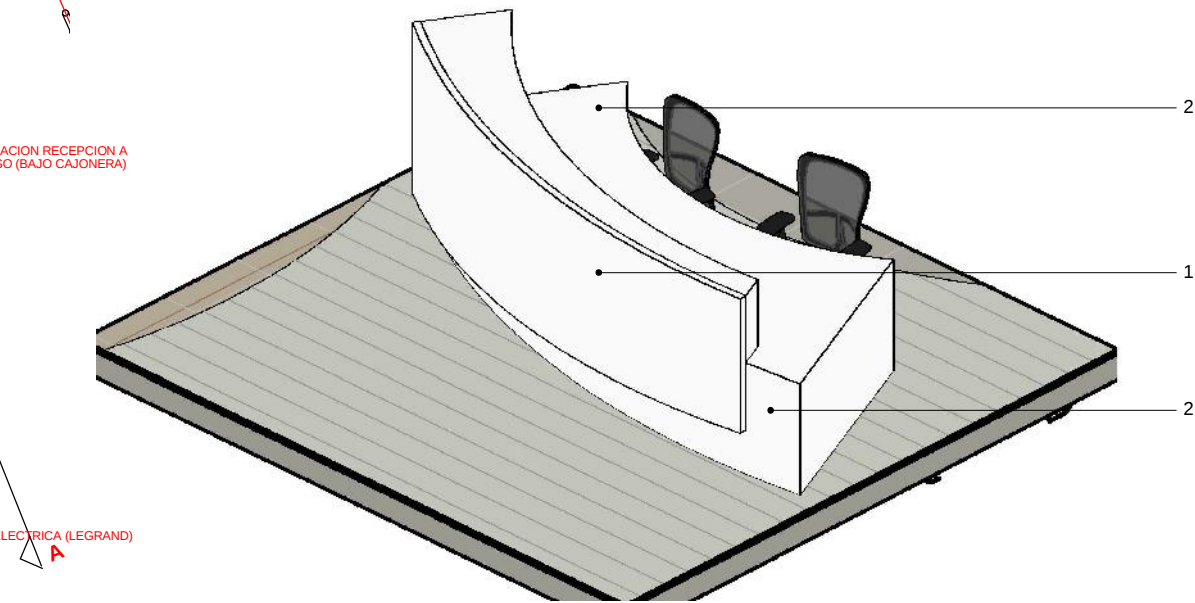

SE APLICA CANTONERIA SIMILAR A USADA EN PRYECTO ATTON







PISO 21:
ME2 ME3 PRINT

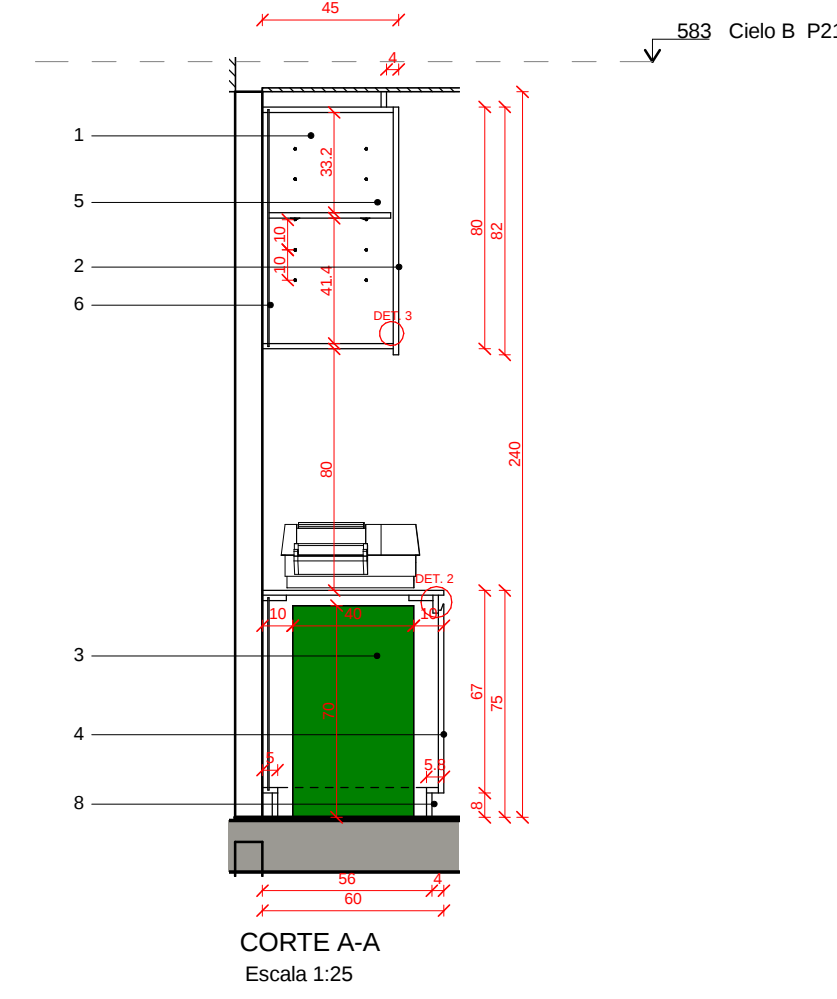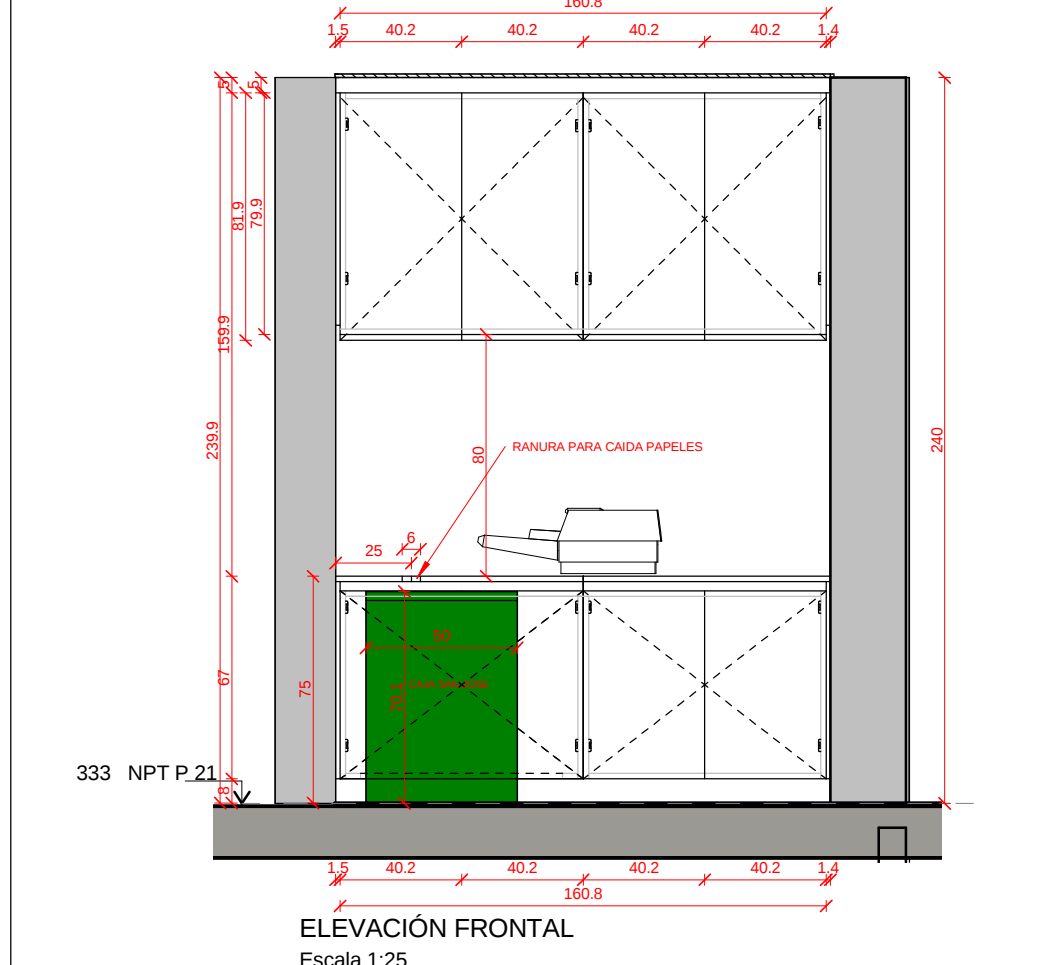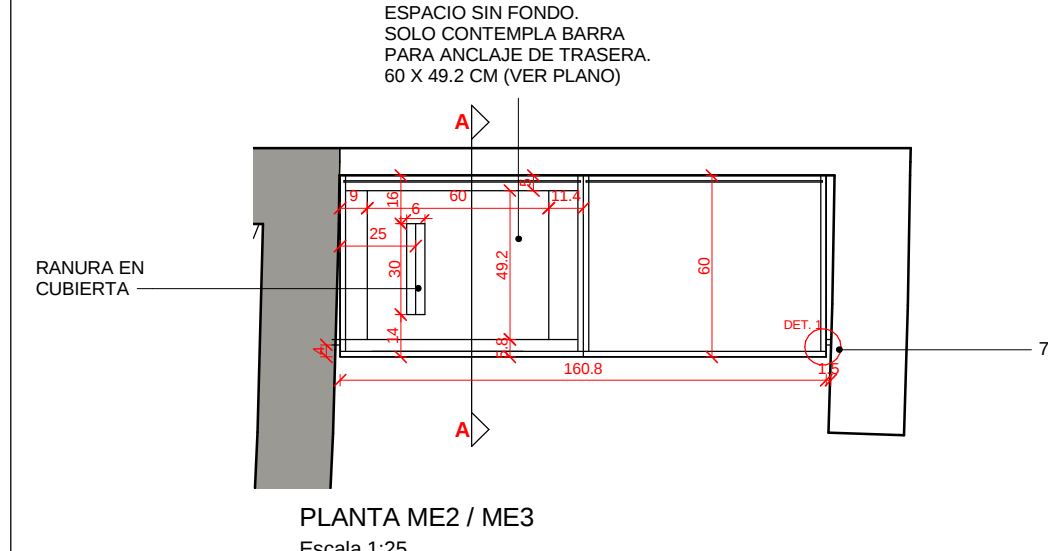

MATERIALES A UTILIZAR

- AEREOS CUERPO MODULOS**
Melamil blanco dos caras 18 mm, considera cantos de PVC 22 x 0.40 mm blanco. TAPACANTO ROBLE CAVA EN BORDE EXTERIOR.
- PUERTAS**
Melamil blanco una cara 18 mm, terminación formalita CINCEL OAK (cod. 1508 IT prov. Lamitech), considera tapacantos de PVC. 22 x 0.45 ROBLE CAVA (COD. 078. REHAU) Bisagra reten cierre lento o freno.
- BASES CUERPO MODULOS**
Melamil blanco dos caras 18 mm, considera cantos de PVC 22 x 0.40 mm blanco. TAPACANTO ROBLE CAVA EN BORDE EXTERIOR.
- PUERTAS**
Melamil blanco una cara 18 mm, terminación formalita CINCEL OAK (cod. 1508 IT prov. Lamitech), considera tapacantos de PVC. 22 x 0.45 ROBLE CAVA (COD. 078. REHAU) Bisagra reten cierre lento o freno.
- REPISAS**
Repisa interior móvil Melamil blanco dos caras 18 mm, considera cantos de PVC 22 x 0.40 mm blanco. Soporte de repisas ojete plástico blanco con paleta móvil.
- TRASERAS**
Considerar todas las traseras en durolac blanco 4 mm embutida entre base y tapa de cada mueble.
- PIEZAS DE AJUSTE**
MDF desnudo 18 mm, considera LAMINADO SEGUN PUERTAS.
- ZÓCALOS**
MDF 18 mm con terminación formalita CINCEL OAK (cod. 1508 IT. prov. Lamitech). Contemplar forma de nivelado de muebles.
- NOTA**
Considerar embalaje para traslado de muebles, accesos y montacargas.

DETALLES DE ARMADO

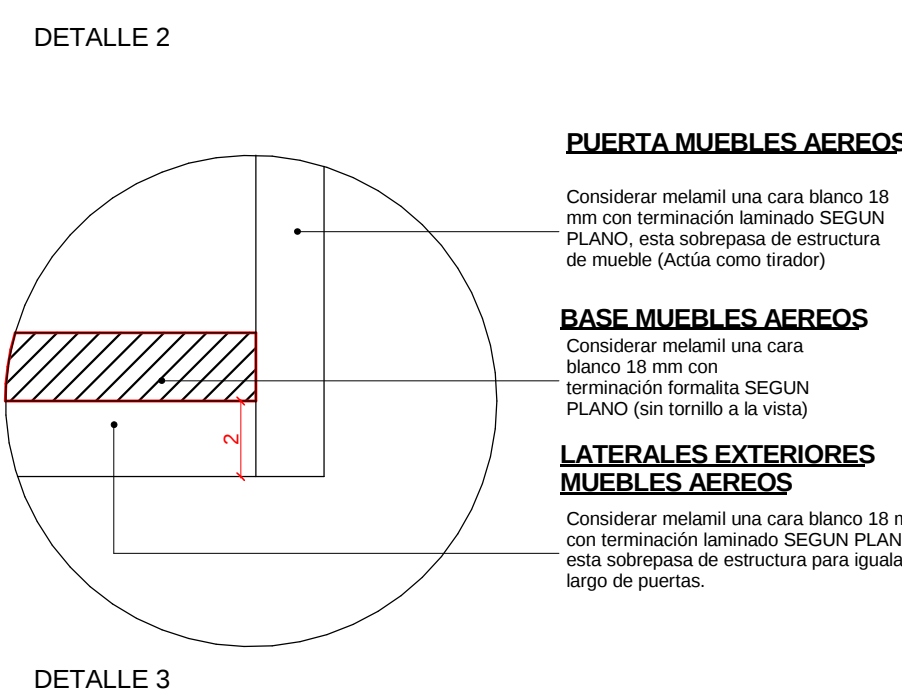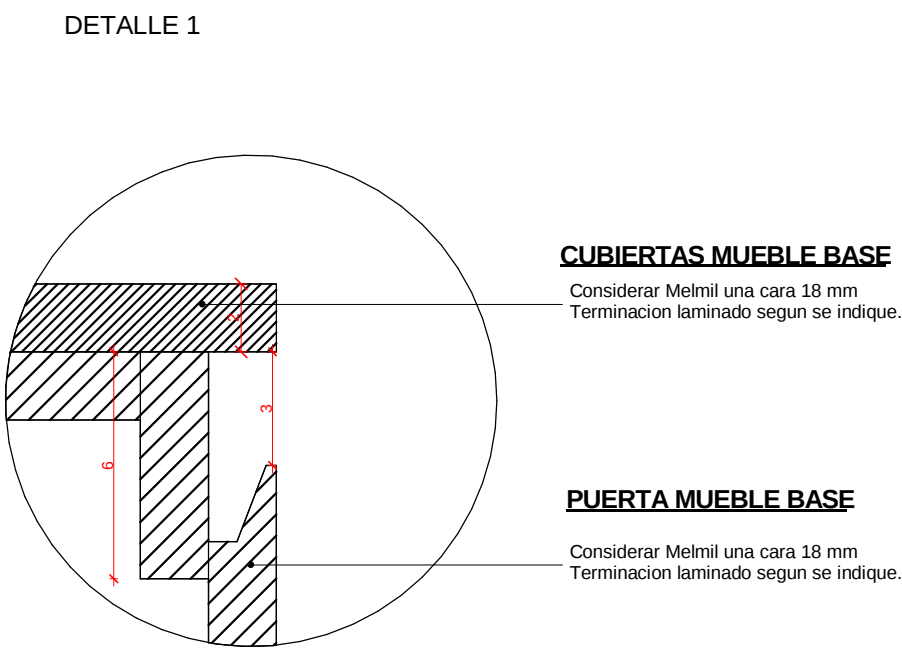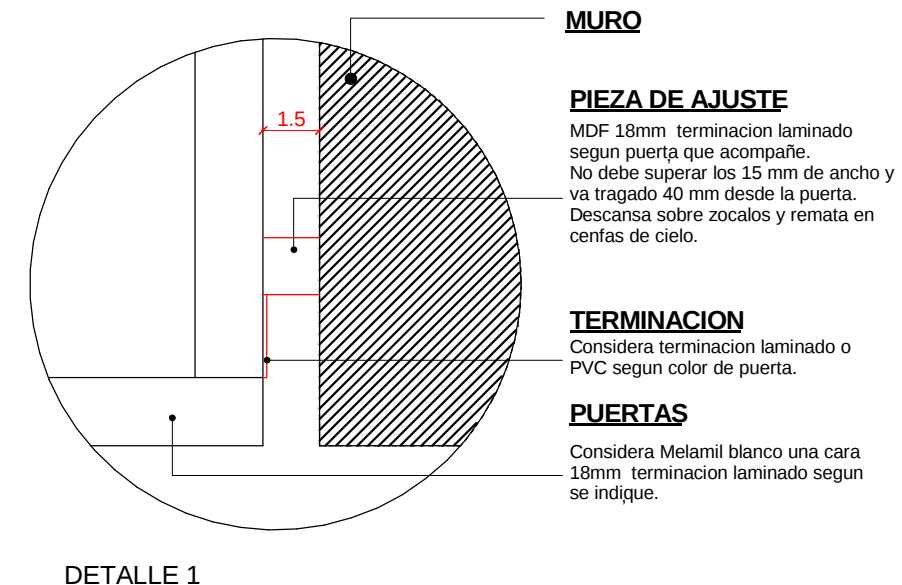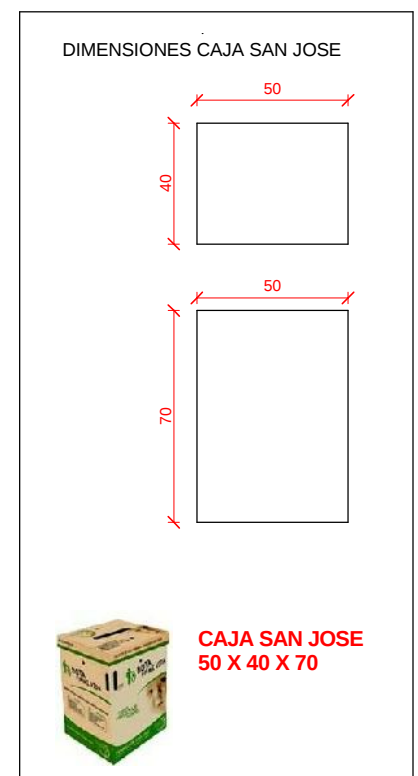

SE ACTUALIZO RECEPCION.
29 /12/2015

SE INCORPORA CANTONERIA
PARA RECEPCION
13/01/2016

MERCADO LIBRE



EDIFICIO NUEVA
APOQUINDO

A393

PLANO	ME1 ME2 ME3
ESCALA	1:25
FECHA	30/11/15
PROYECTISTA	M. Fournies - A.García
ESTADO	REV-VERSION FINAL

Todas las medidas se verificarán en obra.

El proyecto y el diseño indicados en este plano son propiedad intelectual de Contract Chile S.A. Está prohibida su utilización total o parcial sin la expresa autorización escrita de la empresa.

contract
workplaces

Av. Kennedy 7600
Vitacura, Santiago - Chile
Tel: +56 2 2797-8800
info@contract.cl
www.contractworkplaces.com