PISO 20
ME25 PRINT

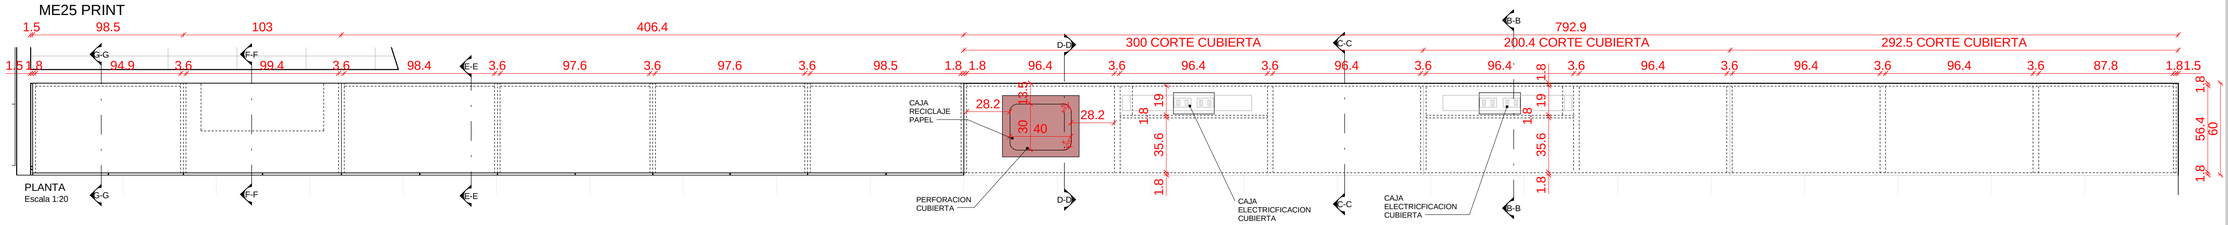

PLANTA
Escala 1:20

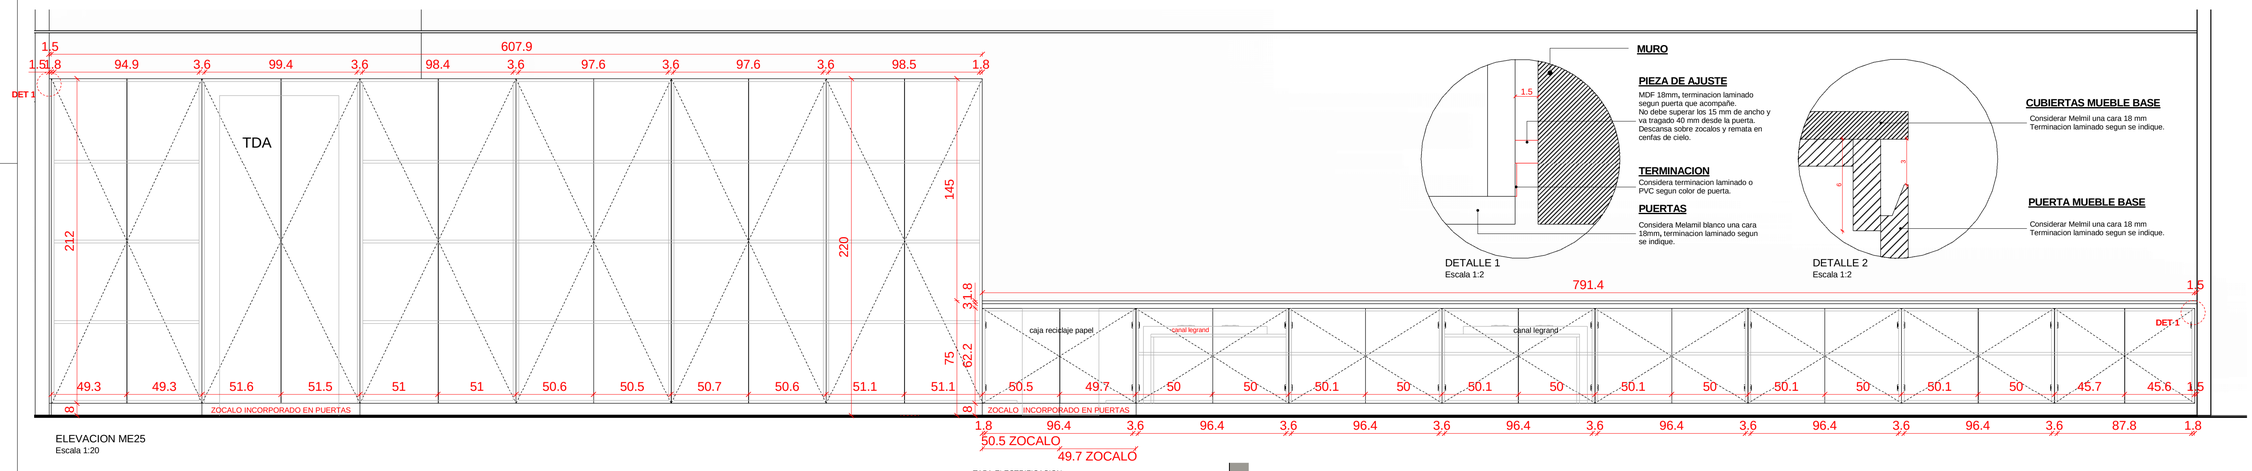

ELEVACION ME25
Escala 1:20

DETALLE 1
Escala 1:2

DETALLE 2
Escala 1:2

MATERIALES A UTILIZAR

① **PUERTAS**
Melamil blanco una cara 18 mm, terminación formalita CINCEL OAK (cod 1508 IT prov. Lamitech), considera tapacantos de PVC. 22 x 0.45 ROBLE CAVA (COD. 078. REHAU)
Bisagra reten cierre lento o freno.

② **BASES**
CUERPO MODULOS
Melamil blanco dos caras 18 mm, considera cantos de PVC 22 x. 0,40 mm blanco. TAPACANTO ROBLE CAVA EN BORDE EXTERIOR.

③ **PUERTAS CLOSET**
Melamil blanco una cara18 mm. EXTERIOR terminación Laminado blanco.(BLANCO VAINILLA cod. 2109. prov. LAMITECH)

④ **REPISAS**
Repisa interior movil Melamil blanco dos caras 18 mm. considera cantos de PVC 22 x 0.40 mm blanco. Soporte de repisas ojetillo plastico blanco con paleta movil.

⑤ **TRASERAS**
Considerar todas las traseras en durolac blanco 4 mm embutida entre base y tapa de cada mueble.

⑥ **PIEZAS DE AJUSTE**
MDF desnudo 18 mm, considera LAMINADO SEGUN PUERTAS.

⑦ **ZÓCALOS**
MDF 18 mm con terminación formalita CINCEL OAK (cod. 1508 IT. prov. Lamitech).
Contemplar forma de nivelado de muebles.

⑧ **NOTA**
Considerar embalaje para traslado de muebles, accesos y montacargas.

⑨ **ACCESORIOS**
PARA PUERTAS: bisagras reten simple, tirador manilla ELE.
Considerar Chapa de Seguridad Zincada

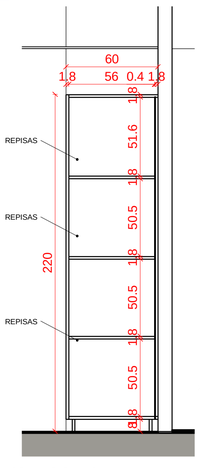

CORTE G-G ME25
Escala 1:20

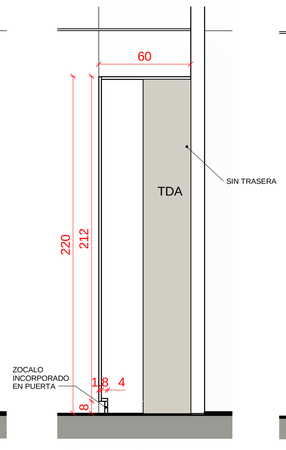

CORTE F-F ME25
Escala 1:20

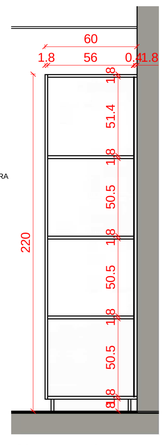

CORTE E-E ME25
Escala 1:20

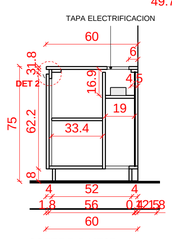

CORTE B-B ME25
Escala 1:20

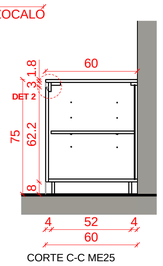

CORTE C-C ME25
Escala 1:20

CAJA SAN JOSE
50 ANCHO X 40 PROFUNDIDAD
X 70 ALTO

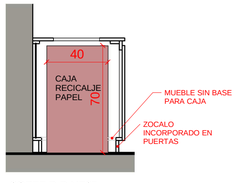

CORTE D-D ME25
Escala 1:20

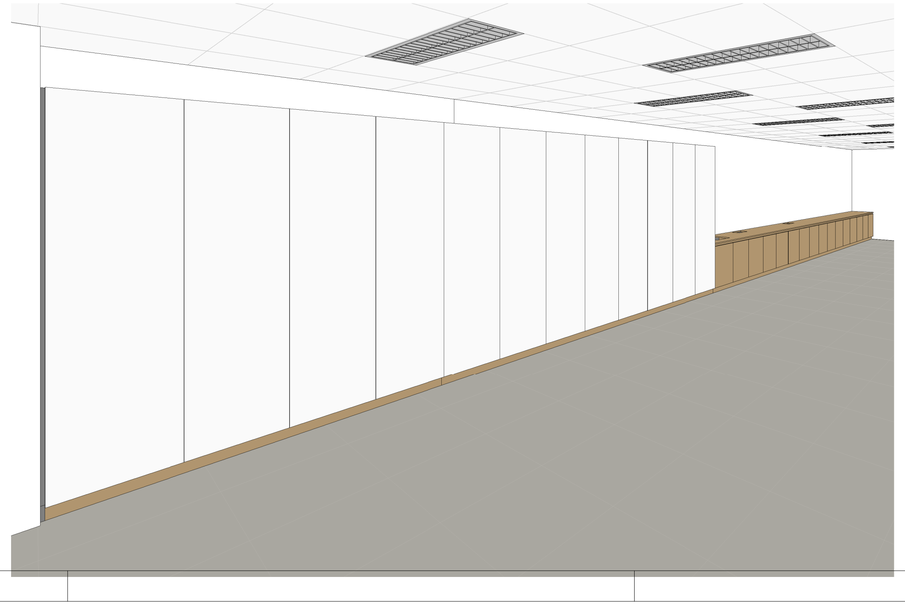

MERCADO LIBRE

EDIFICIO NUEVA APOQUINDO

A399-6

PLANO	ME25
ESCALA	
FECHA	26-01-2016
PROYECTISTA	M. Fournies - A.García
ESTADO	

Todas las medidas se verificarán en obra.

El proyecto y el diseño indicados en este plano son propiedad intelectual de Contract Chile S.A. Está prohibida su utilización total o parcial sin la expresa autorización escrita de la empresa.

contract workplaces
Av. Kennedy 7600
Vitacura, Santiago - Chile
Tel: +56 2 2797-8800
info@contract.cl
www.contractworkplaces.com