



A diagram of a rectangle with a horizontal base of length 245 and a vertical height of 8. A vertical line passes through the rectangle, extending above and below it. At the top and bottom of this vertical line, there are right-angle symbols (small squares) indicating that the line is perpendicular to the top and bottom edges of the rectangle. The top right corner of the rectangle is labeled 'A'.

Planta
Escala 1:25

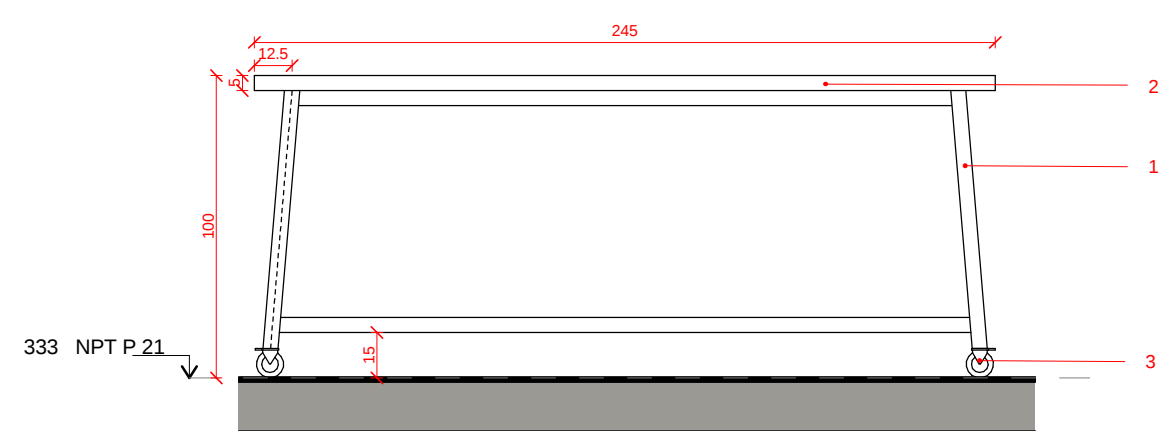

Elevación Frontal
Escala 1:25

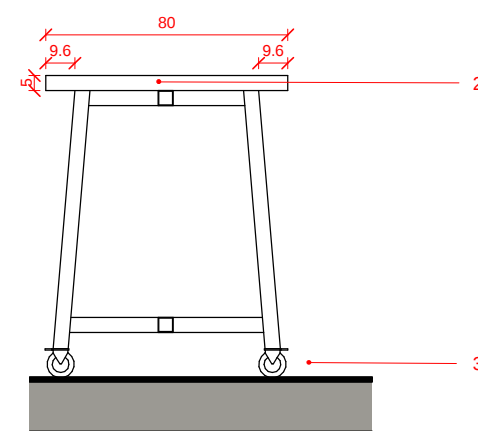

Corte A-A
Escala 1:25


1 ESTRUCTURA
Perfiles 50 x 50 x 1,5 mm. Terminación electropintado negro MATE.

- ① **ESTRUCTURA**
Perfiles 50 x 50 x 1,5 mm. Terminación electropintado negro MATE.
- ② **CUBIERTA**
MDF desnudo 25 mm, CON REGUESO DE 25 MM. Terminación LAMINADO CINCEL OAK.
- ③ **RUEDAS**
Considera RUEDAS con rodamiento y freno FIJAS MEDIANTE HILO 3/8 a estructura. (100 x 30 cod. 35525. prov. RODANI) (Ver imagen 1)


Imagen 1



Planta
Escala 1:25

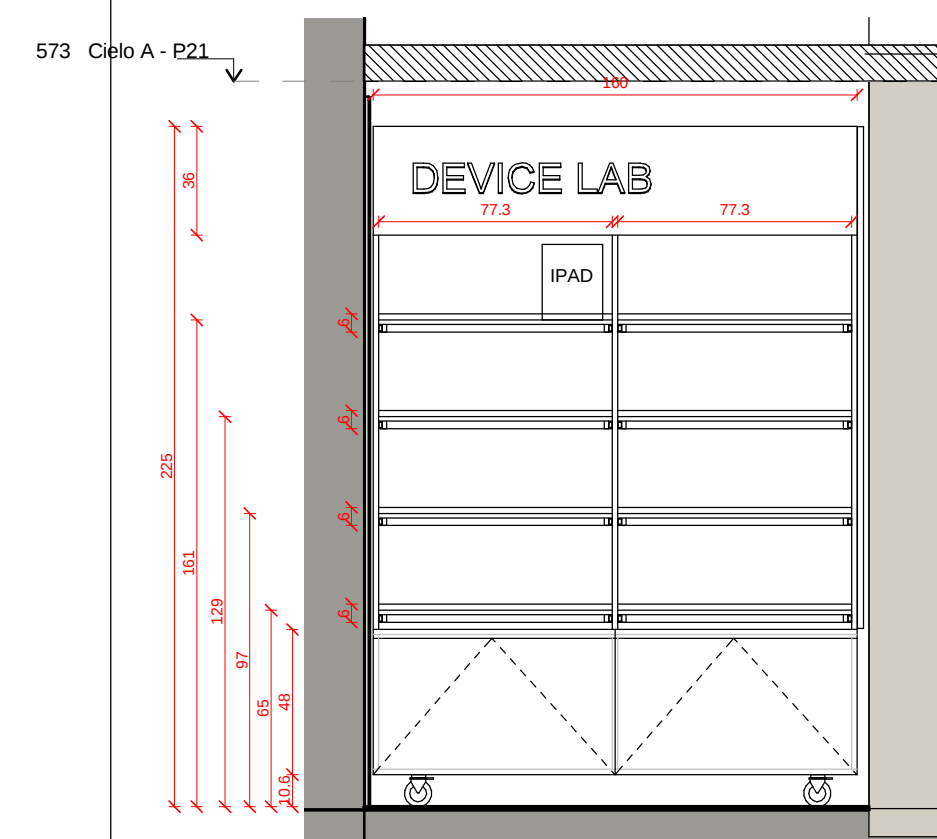

Elevación Frontal
Escala 1:25

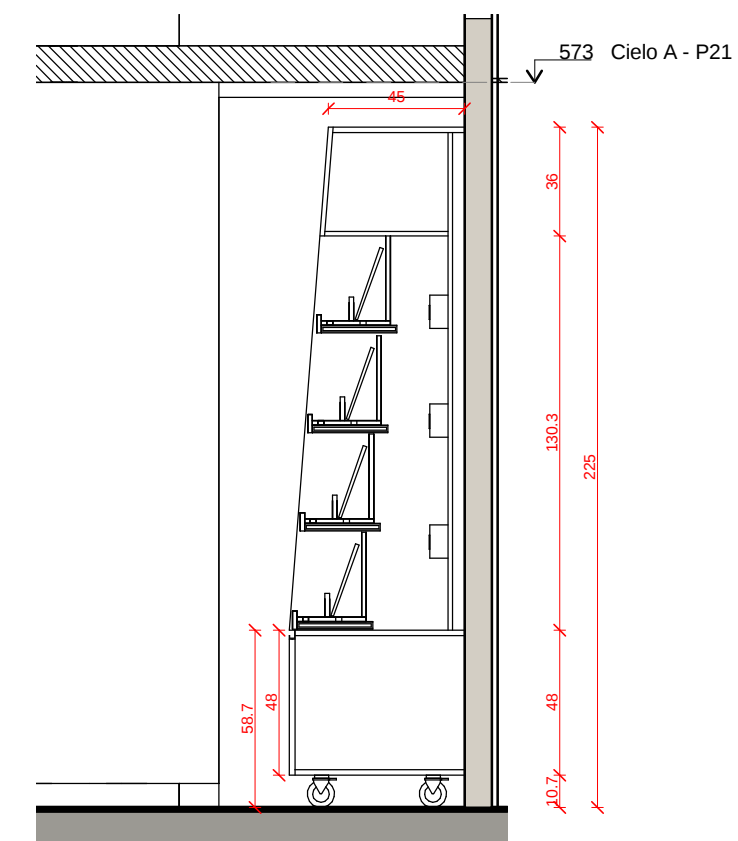


Corte A-A
Escala 1:25

1 MODULO
Melamil blanco dos caras 18 mm, considera cantos de PVC 22 x 0,40 mm blanco. CONSIDERA RUEDAS (VER IMAGEN)

- 2) REPISAS MOVILES**
- Melamina blanca 18 mm, EXTERIOR terminación Laminado blanco.(BLANCO VAINILLA cod. 2109. prov. LAMITECH)
- Considera Interior cajon en Melamina blanco 15 mm, con riel TELESCOPICO ZINCADO.
- BASES**
- 3) ESTRUCTURA CAJONERA**
- Melamí blanco dos caras 18 mm, considera cantos de PVC o mm blanco.
- Considera Interior cajon en Melamina blanco 15 mm, con riel TELESCOPICO ZINCADO. TIRADOR ASSA CORRIDA TIPO HBT 406. EN CANTO FRONTAL DE CAJON.



IMAGEN REFERENCIAL

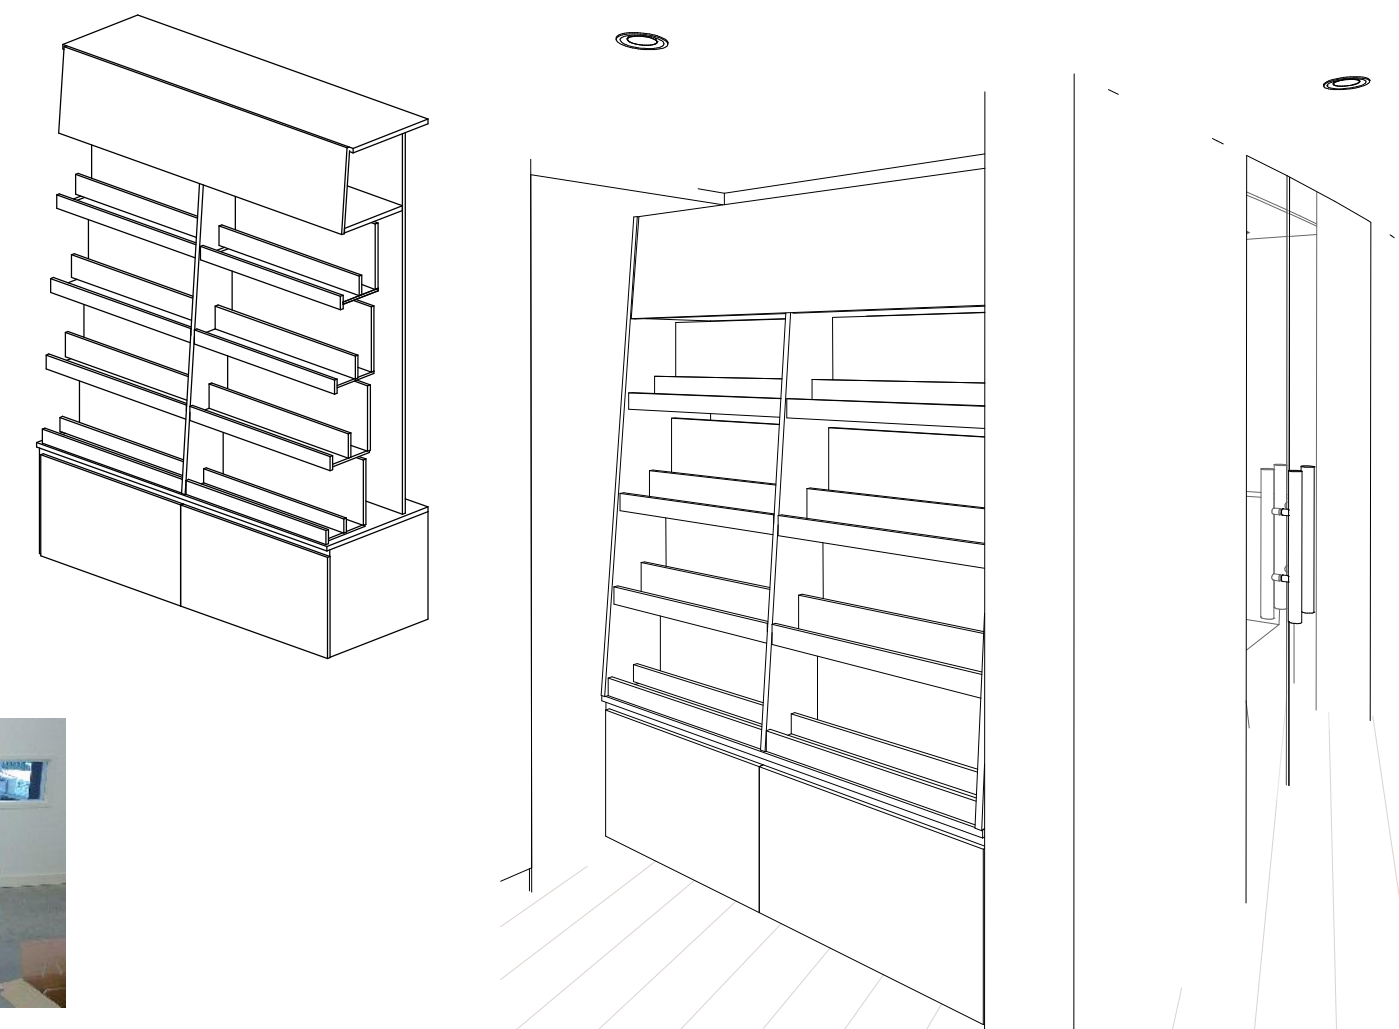

**ME 7: SE SOLICITA A MUEBLISTA
PROTOTIPO DE BANDEJA
PARA APROBACION CLIENTE**

A396

PLANO	ME6 ME7
ESCALA	1:25
FECHA	30/11/15
PROYECTISTA	M. Fournies - A.García
ESTADO	REV-VERSION FINAL

Todas las medidas se verificarán en obra.

El proyecto y el diseño indicados en este plano son propiedad intelectual de Contract Chile S.A. Está prohibida su utilización total o parcial sin la expresa autorización escrita de la empresa.

contract
workplaces

Av. Kennedy 7600
Vitacura, Santiago - Chile
Tel: +56 2 2797-8800
info@contract.cl
www.contractworkplaces.com