


ME18 PIZARRA

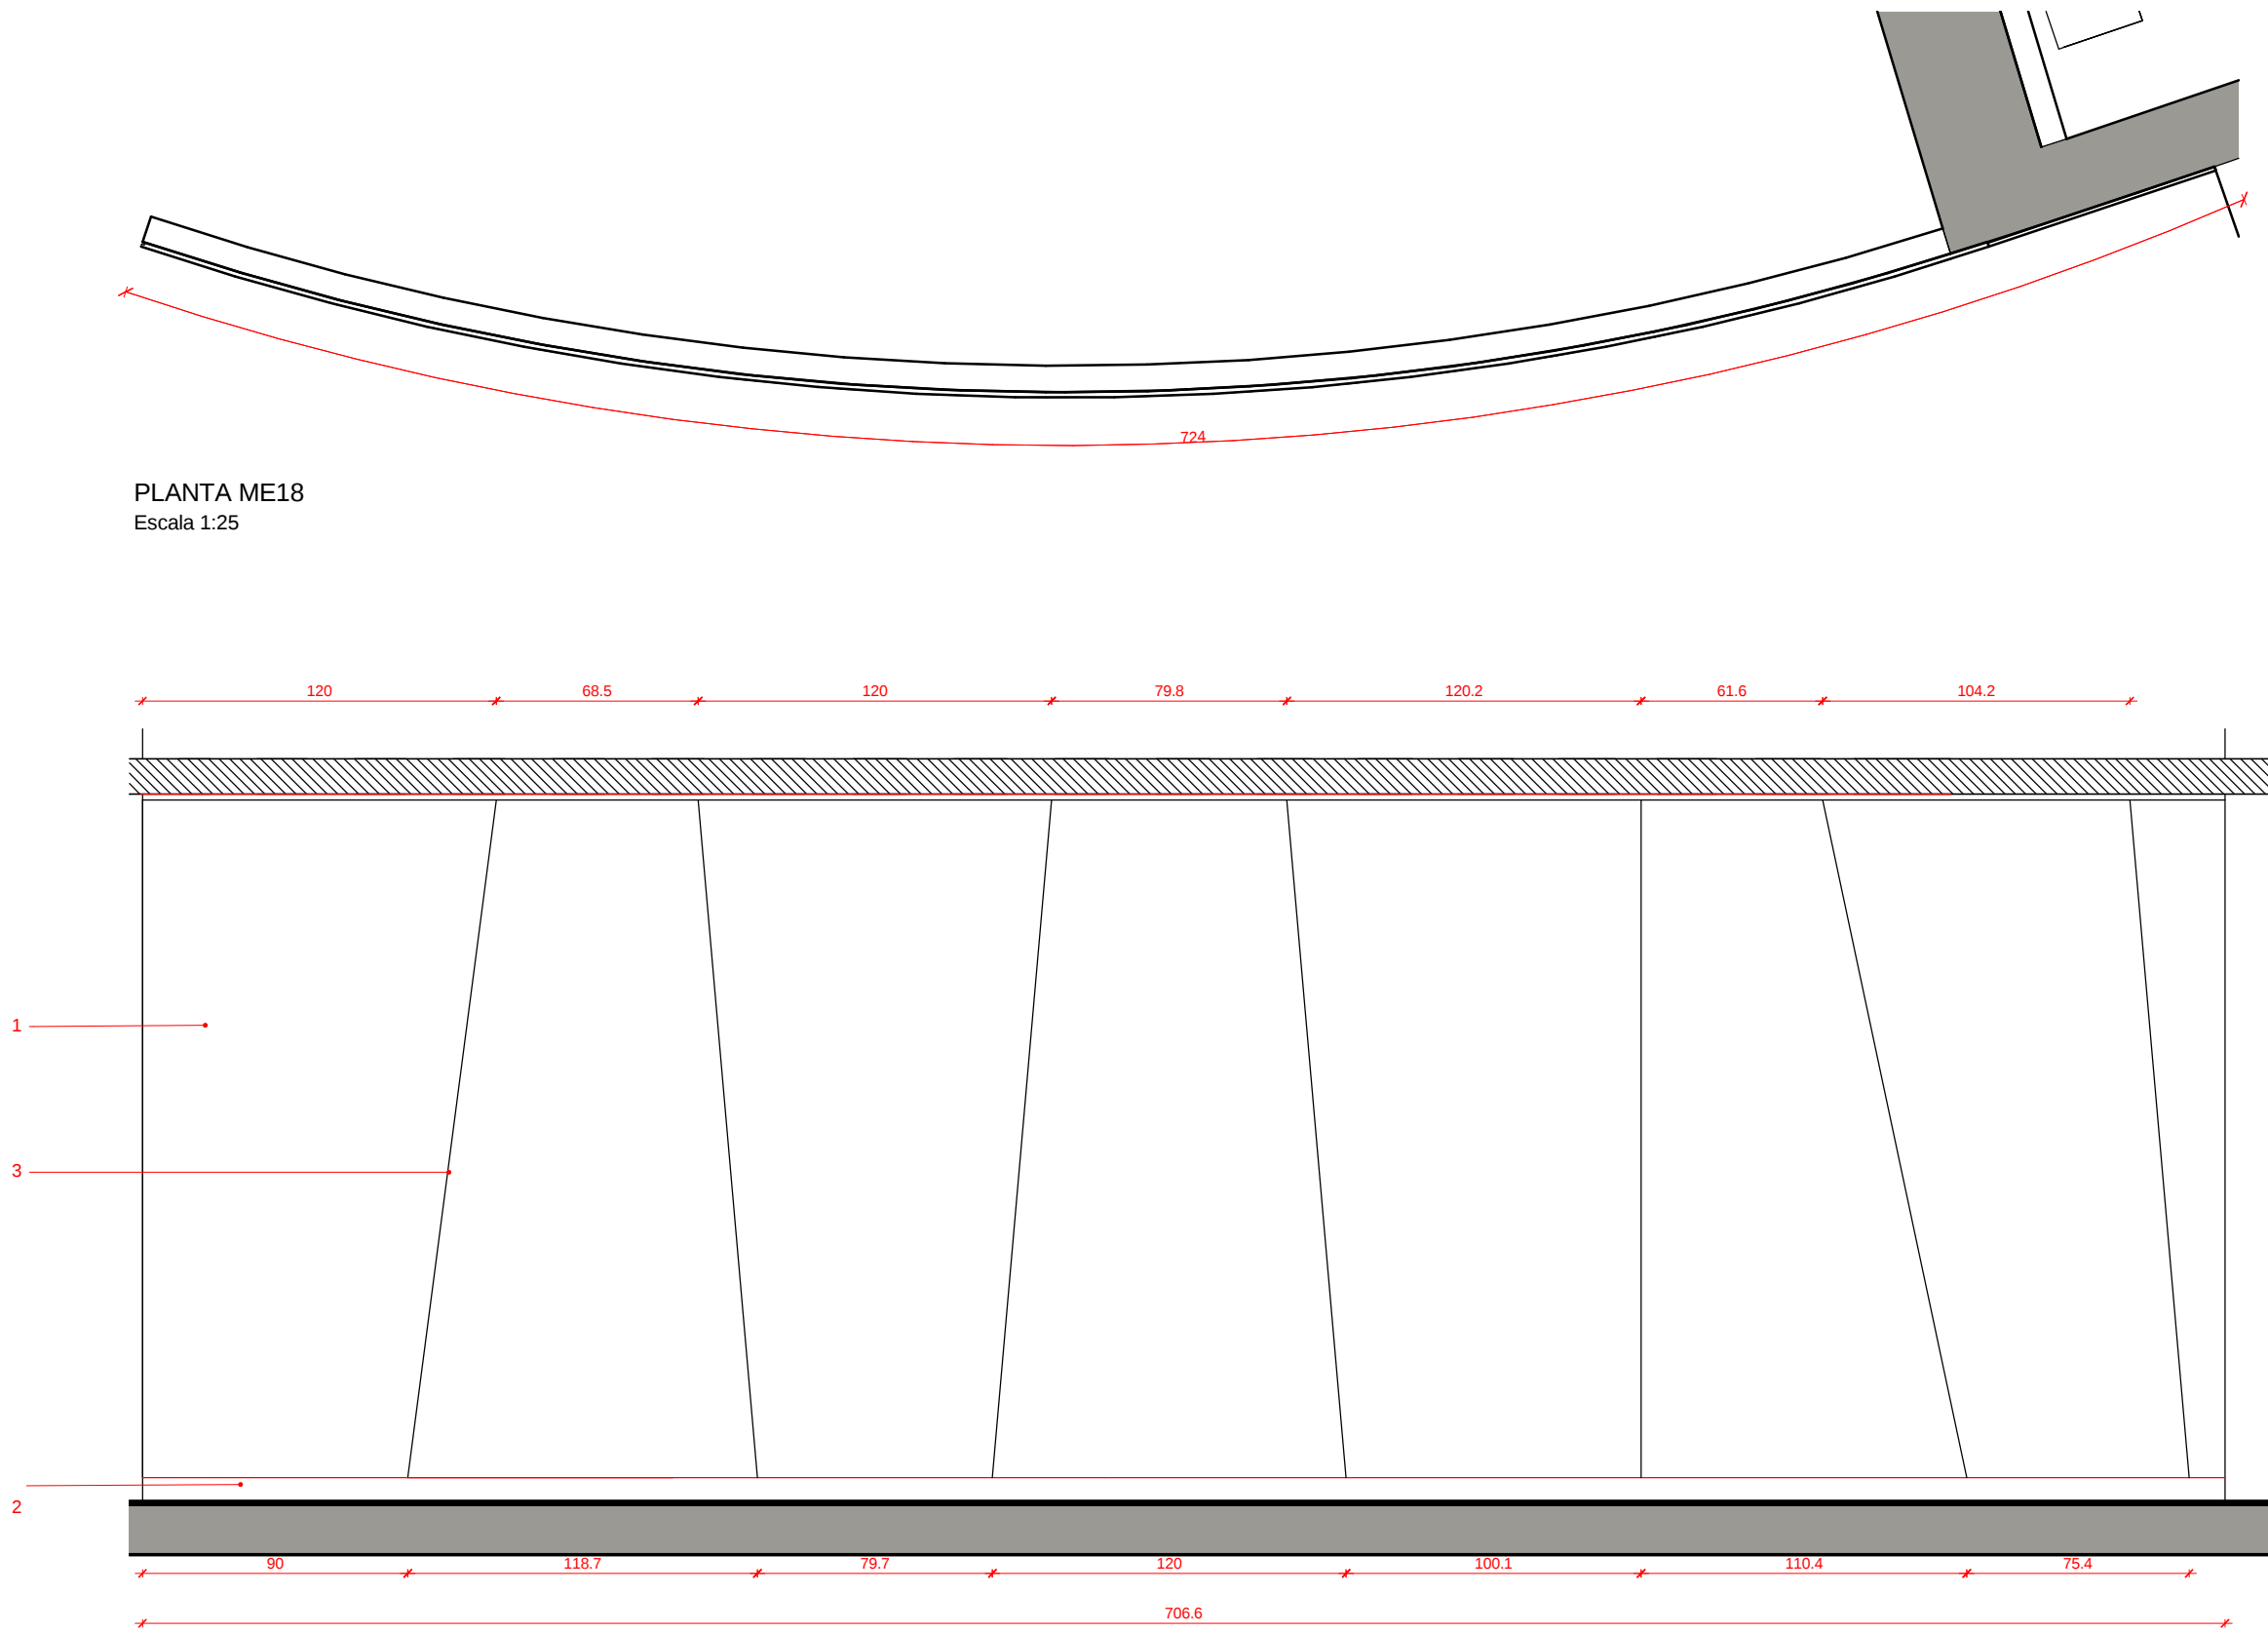


ELEVACIÓN FRONTAL ME18
Escala 1:25


MATERIALES A UTILIZAR

- 1. **FRENTES VISTOS - PIZARRA**
Fórmica Blanco Pizarra (cod. 4104 Prov. Lamitech).
- 2. **ZÓCALOS**
MDF 18 mm. con terminación LAMINADO Blanco Vainilla. (COD. 2109. PROV. LAMITECH)
- 3. **CANTERIA**
Tapacanto PVC. 0.40 MM Blanco. (ver detalle)

DETALLES DE FABRICACION

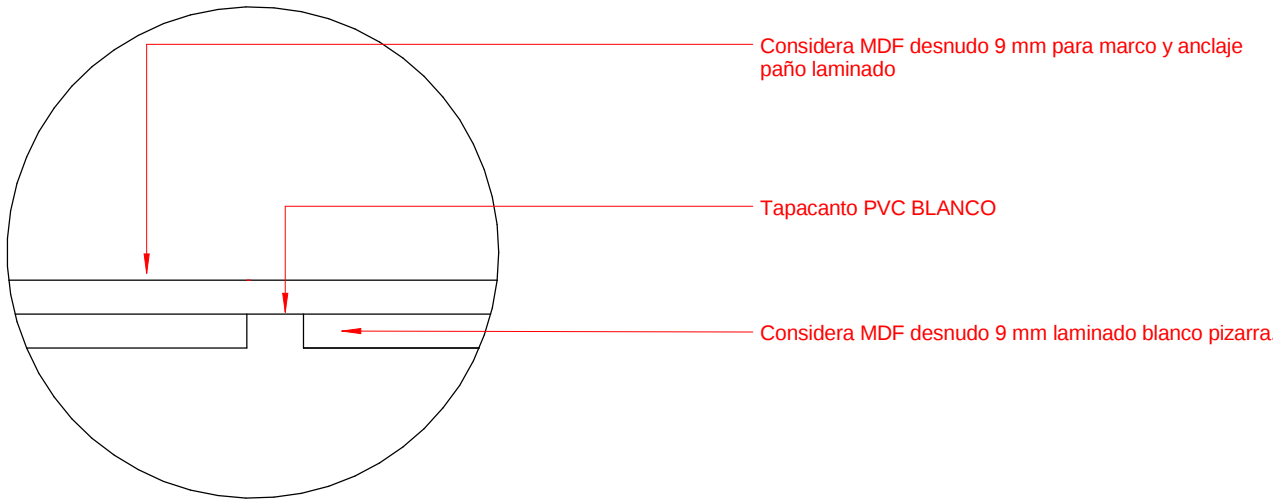


ME16 MACETAS
20 UNIDADES

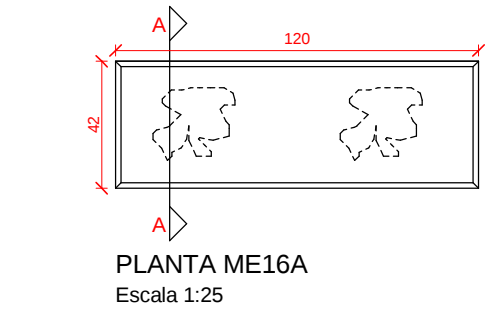

ELEVACIÓN FRONTAL
Escala 1:25

CORTE A-A
Escala 1:25

ME16 B MACETAS
2 UNIDADES

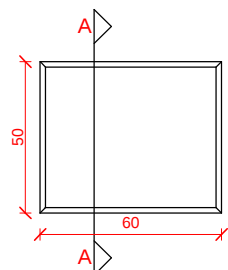

ELEVACIÓN FRONTAL ME16B
Escala 1:25

CORTE A-A ME16B
Escala 1:25

MATERIALES A UTILIZAR

- 1. **MODULOS**
Melamit blanco una cara18 mm, EXTERIOR terminación Laminado blanco (BLANCO VAINILLA cod. 2109. prov. LAMITECH) TAPACANTO BLANCO PVC. 22 X 0.40 MM
- 2. **MACETERO**
ENTREGADO POR CONTRACT
- 3. **ESTRUCTURA INTERNA**
Zocalo se considera en listones de pino 2 x 2" cepillados y secos, aplicar sellador de madera para impermeabilizador.



MERCADO LIBRE



EDIFICIO NUEVA APOQUINDO

A399

PLANO ME18 M16
ESCALA 1:25
FECHA 30/11/15
PROYECTISTA M. Fournies - A.García
ESTADO REV-VERSION FINAL

Todas las medidas se verificarán en obra.

El proyecto y el diseño indicados en este plano son propiedad intelectual de Contract Chile S.A. Está prohibida su utilización total o parcial sin la expresa autorización escrita de la empresa.

contract workplaces

Av. Kennedy 7600
Vitacura, Santiago - Chile
Tel: +56 2 2797-6900
info@contract.cl
www.contractworkplaces.com