




PISO 22:
ME23 KITCHENETTE

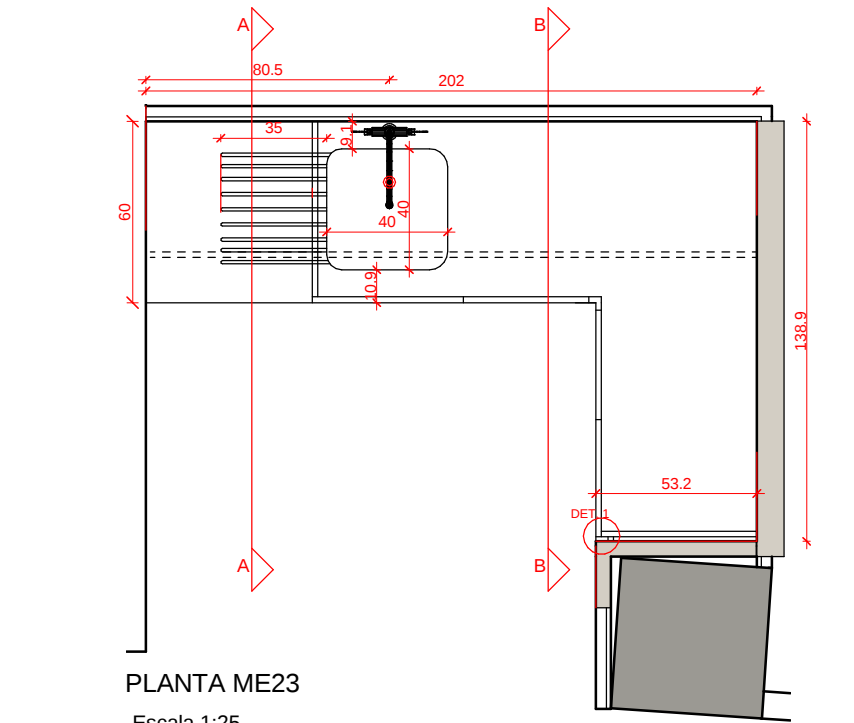

PLANTA ME23
Escala 1:25

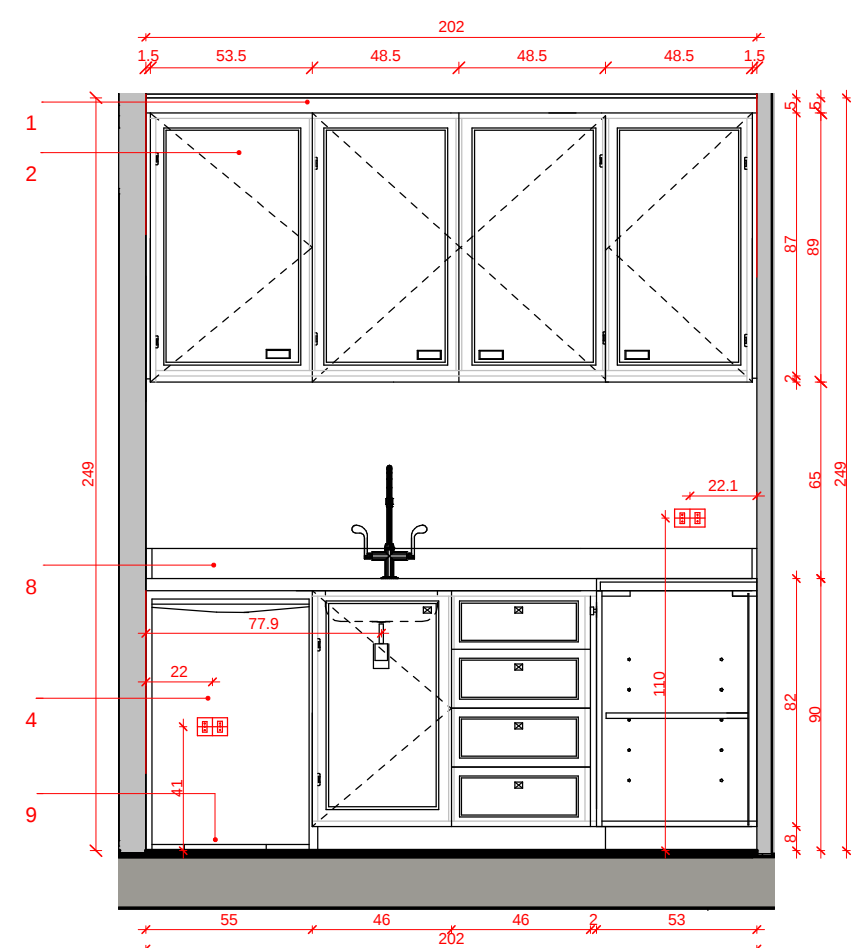

ELEVACIÓN FRONTAL ME23
Escala 1:25

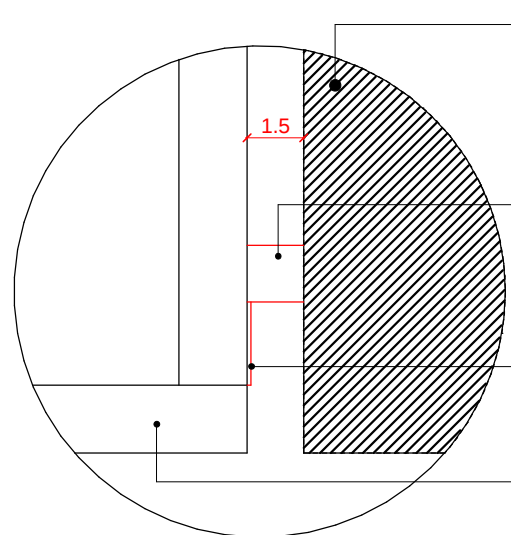

DETALLE 1

MURQ

PIEZA DE AJUSTE
MDF 18mm terminación laminado según puerta que acompañe.
No debe superar los 15 mm de ancho y va tragado 40 mm desde la puerta.
Descansa sobre zócalos y remata en ceñfas de cielo.

TERMINACION
Considera terminación laminado o PVC según color de puerta.

PUERTAS
Considera Melamil blanco una cara 18mm terminación laminado según se indique.

MATERIALES A UTILIZAR

- AEREO CUERPO MÓDULOS**
Melamil blanco dos caras 18 mm, considera cantos de PVC 22 x 0,40
- PUERTAS**
Melamil blanco una cara 18 mm, CON MOLDURA (GESTIONAR MUESTRAS) terminación PINTURA BLANCA SEMIBRILLO (ACRILICO, LACADO) Considera Bisagras reten con freno o cierre lento Tirador según imagen 6
- BASES CUERPO MÓDULOS**
Melamil blanco dos caras 18 mm, considera cantos de PVC 0,40 mm blanco.
- PUERTAS - CAJONES Y FRENTE VISTOS**
Melamil blanco una cara 18 mm, CON MOLDURA (GESTIONAR MUESTRAS) terminación PINTURA BLANCA SEMIBRILLO (ACRILICO, LACADO) Considera Bisagras reten con freno o cierre lento. Tirador según imagen 6
- REPISAS**
Repisa interior móvil Melamil blanco dos caras 18 mm, considera cantos de PVC 0,40 mm blanco. Soporte de repisas optillo plastico blanco con paleta móvil.
- TRASERAS**
Considerar todas las traseras en durolac blanco 4 mm embutida entre base y tapa de cada mueble

LAVAPLATOS BE 40 40 PROV. TEKA



Imagen 1



IMAGEN RIEL ALUMINIO PARA CINTA LED
PROVEEDOR PRO RACK.
Imagen 2



Soporta repisas: metalicos.
Detillo y paleta móvil
Imagen 3



Imagen 4

Placa visor de 80x29 mm.
Terminación plata antigua.
05050113500 DUCASSE



Imagen 5

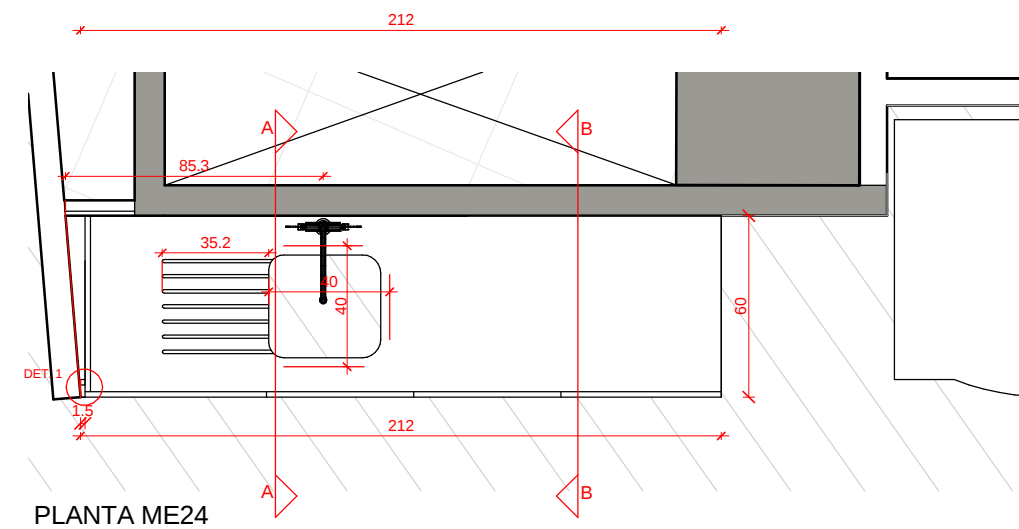


Imagen 6




Frigobar 120 litros IN llave GAG5 GE
General Electric


PISO 20:
ME24 KITCHINETTE
ALTURA 240




PLANTA ME24
Escala 1:25

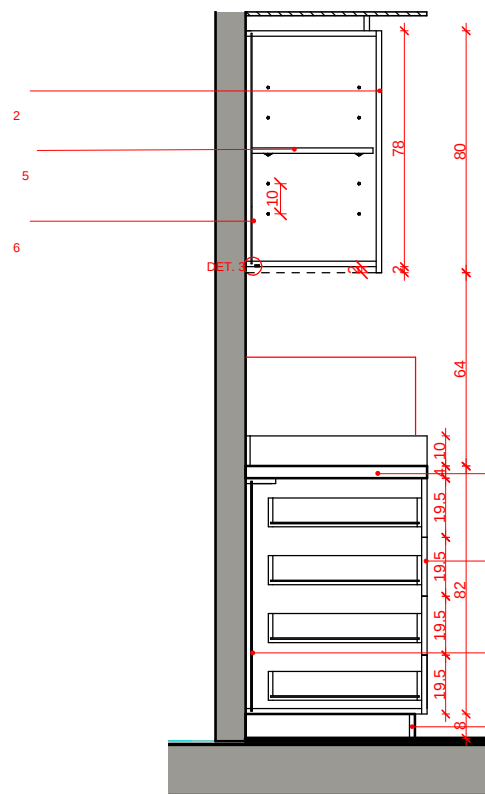


CORTE A-A ME24
Escala 1:25

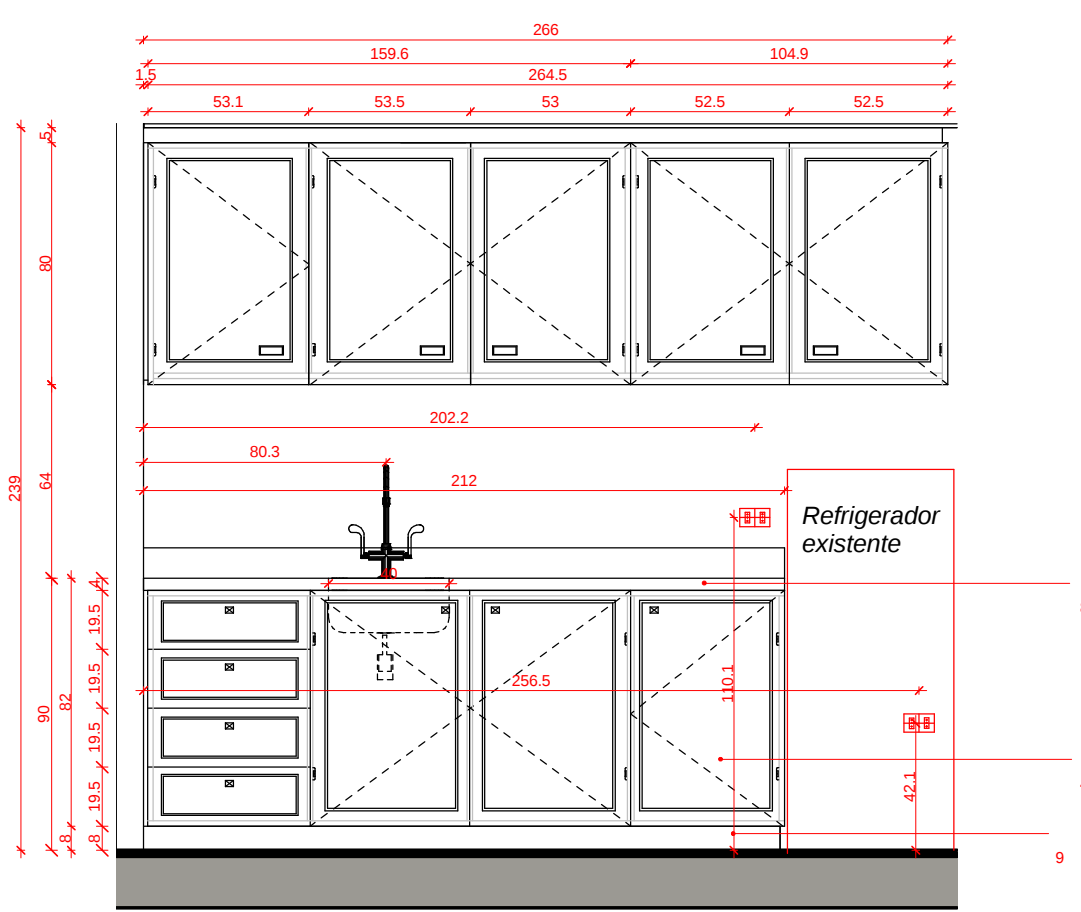

ELEVACIÓN FRONTAL ME24
Escala 1:25

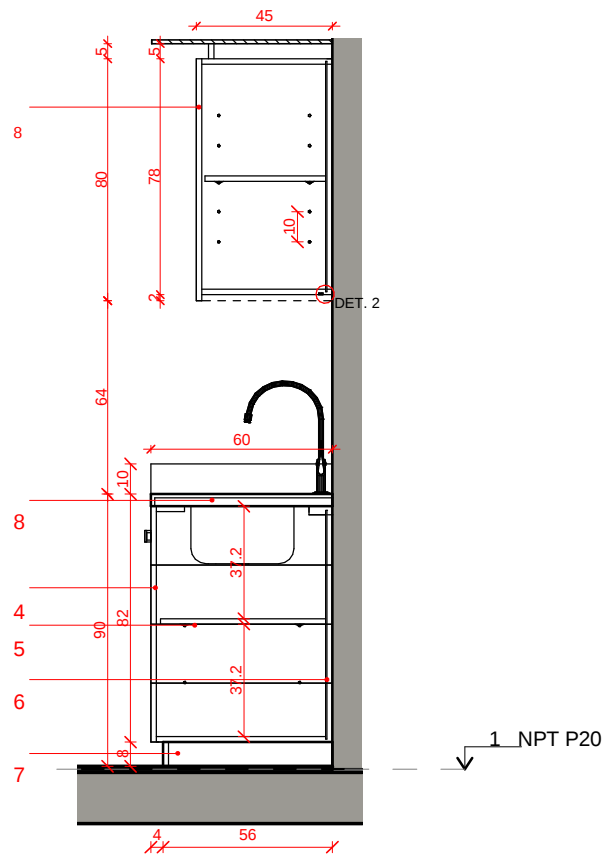

CORTE B-B ME25
Escala 1:25

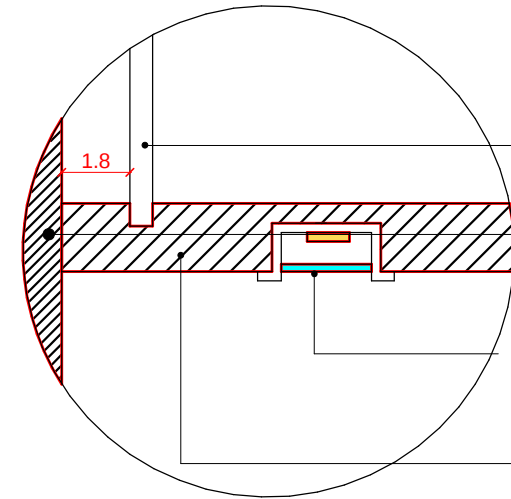

DETALLE 2

TRASERA MUEBLES

Considerar todas las traseras en durolac blanco 4 mm embutida entre base y tapa de cada mueble.

MURQ

ILUMINACIÓN BAJO MUEBLE

Considera iluminación bajo mueble, ranurado para perfil aluminio con barra y difusor. (Prove. Pro Rack)

Considera Cinta Led 4.8W interior luz cálida

BASE AEREO

Considera Melamil blanco una cara 18 mm, terminación formaltita SEGUN PLANO.

IMPORTANTE:

ME 24:
DISMINUYE LARGO DE MUEBLE BASE
POR INSTALACION DE REFRIGERADOR
EXISTENTE Y ENTREGADO POR CLIENTE

MERCADO LIBRE



EDIFICIO NUEVA
APOQUINDO

A399-5

PLANO ME23 ME24 KITCHENETTE
ESCALA 1:25
FECHA 30/11/15
PROYECTISTA M. Fournies - A García
ESTADO REV-VERSION FINAL

Todas las medidas se verificarán en obra.

El proyecto y el diseño indicados en este plano son propiedad intelectual de Contract Chile S.A. Esta prohibida su utilización total o parcial sin la expresa autorización escrita de la empresa.

contract
workplaces

Av. Kennedy 7600
Viacura, Santiago - Chile
Tel: +56 2 2797-8900
info@contract.cl
www.contractworkplaces.com