

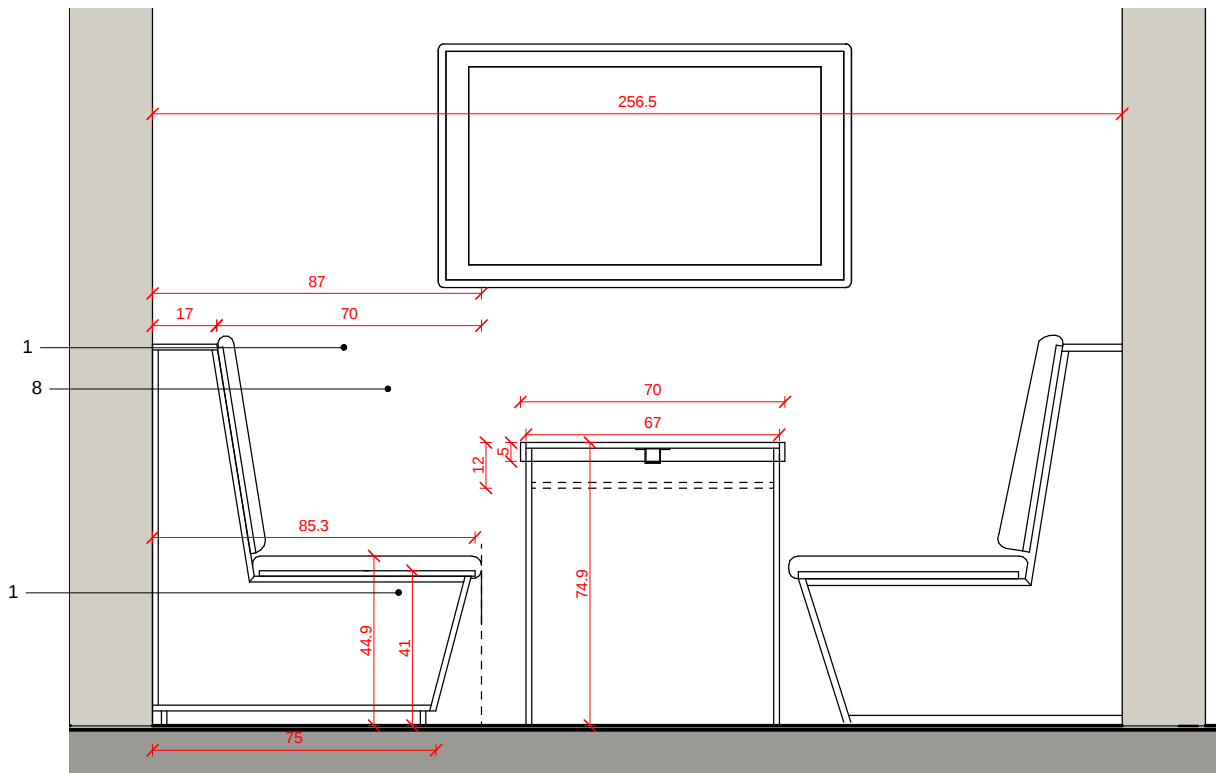


ME4 INFORMAL MEETING

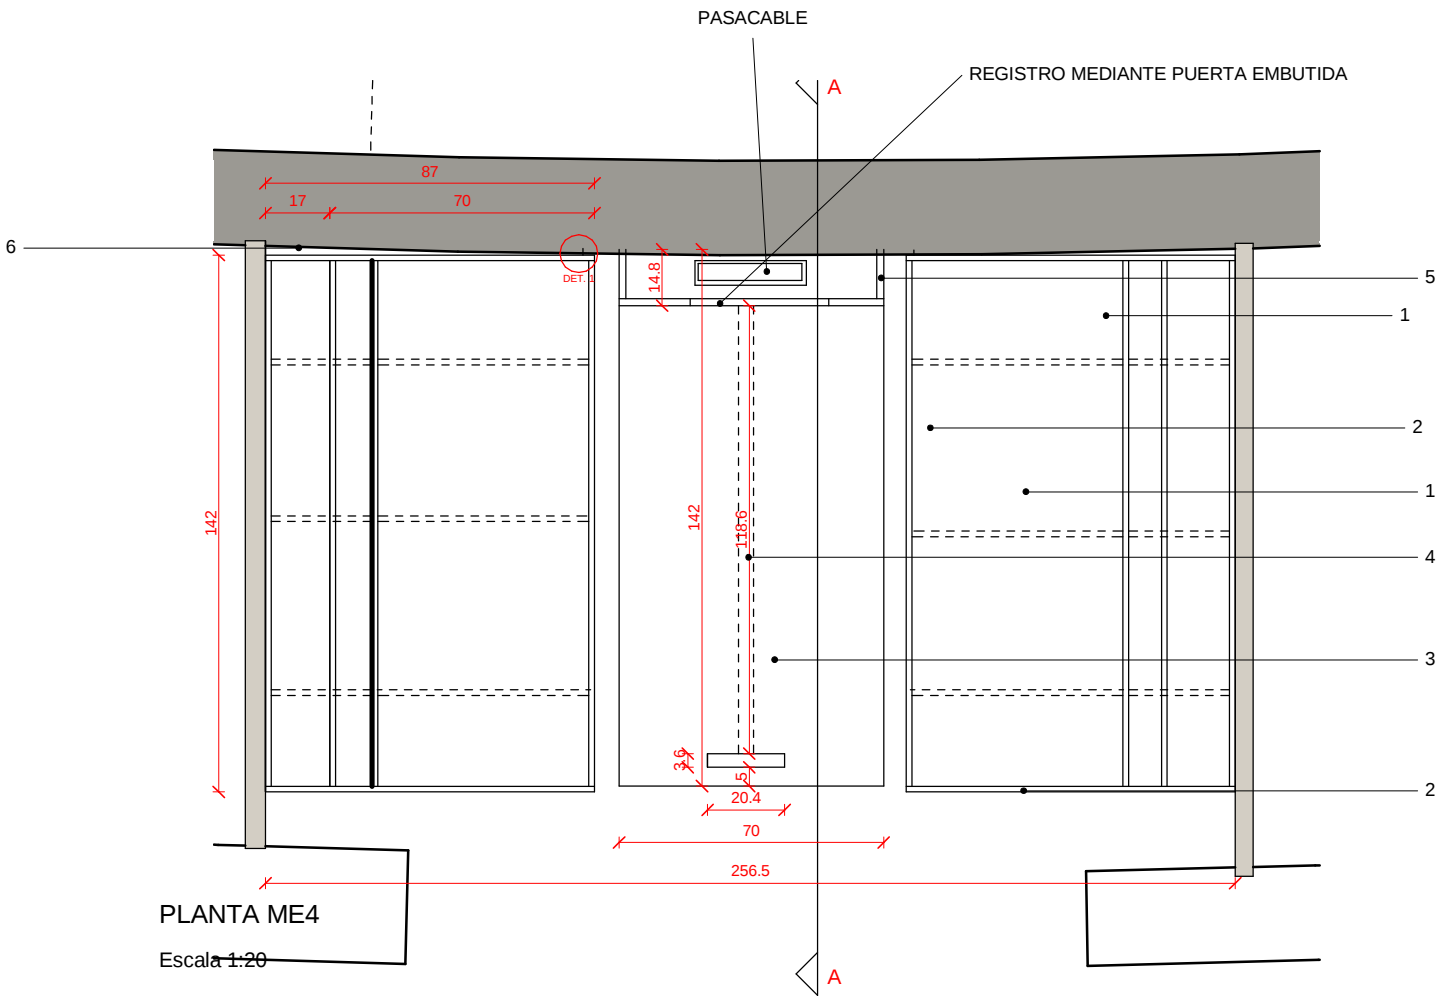

DETALLES DE ARMADO

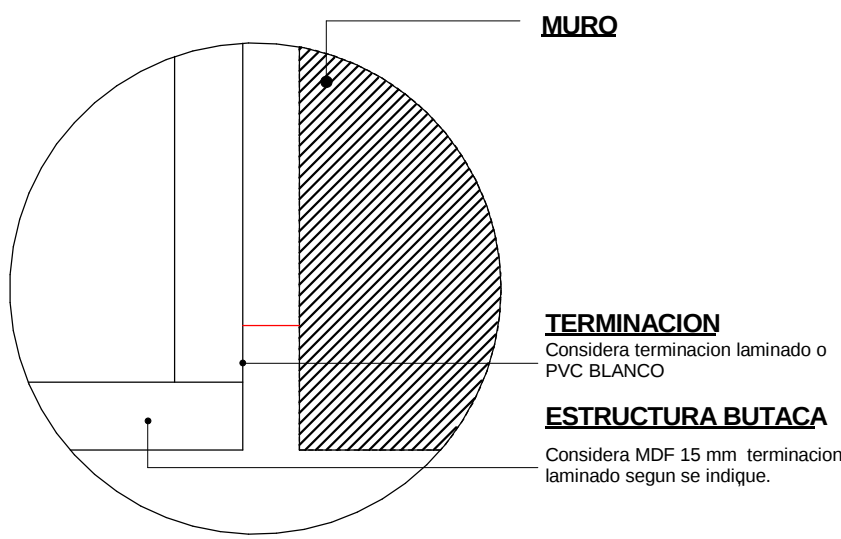

DETALLE 1

MATERIALES A UTILIZAR

BUTACAS

1 ESTRUCTURA INTERIOR

MDF desnudo 15 mm.

2 ESTRUCTURA EXTERIOR

MDF desnudo 15 mm, terminacion laminado blanco VAINILLA MT. (COD 2109, PROV. LAMITECH) Tapacantos de PVC 22 x 2 mm blanco, BLANCO, CONSIDERA PASACABLES (VER IMAGEN)

3 MESON

CUBIERTA

Melami blanco UNA cara 15 mm, considera REGRUESO A 30 MM terminacion laminado blanco VAINILLA MT. (COD 2109, PROV. LAMITECH) Tapacantos de PVC 22 x 2 mm blanco, BLANCO, CONSIDERA PASACABLES (VER IMAGEN)

4 TRAVESAÑO

PERFIL 40 X 40 MM ELECTROPINTAD BLANCO

5 TAPAS CAJA ELECTRICA

Melami blanco dos caras 18 mm, considera cantos de PVC 22 x 0,40 mm blanco.

6 PIEZAS DE AJUSTE

MDF desnudo 18 mm, considera LAMINADO BLANCO VAINILLA.

7 ZÓCALOS

MDF 18 mm con terminacion LAMINADO BLANCO VAINILLA MT (cod. 2109, prov. Lamitech). Contemplar forma de nivelado de muebles.

8 COJINES

ESPUMA DENSIDAD 30 TEJA ALTO TRAFICO (ECONOMICO) COLOR GRIS (VER IMAGEN)

9 NOTA


Considerar embalaje para traslado de muebles, accesos y montacargas.



PASACABLES
Plastico color aluminio
RAL 9006. 26x119x23mm PROV. DUCASSE



80% ALGODON -20% POLYESTER
TIPO. BARILOCHE. PROVEEDOR. LIVINGSTORE.

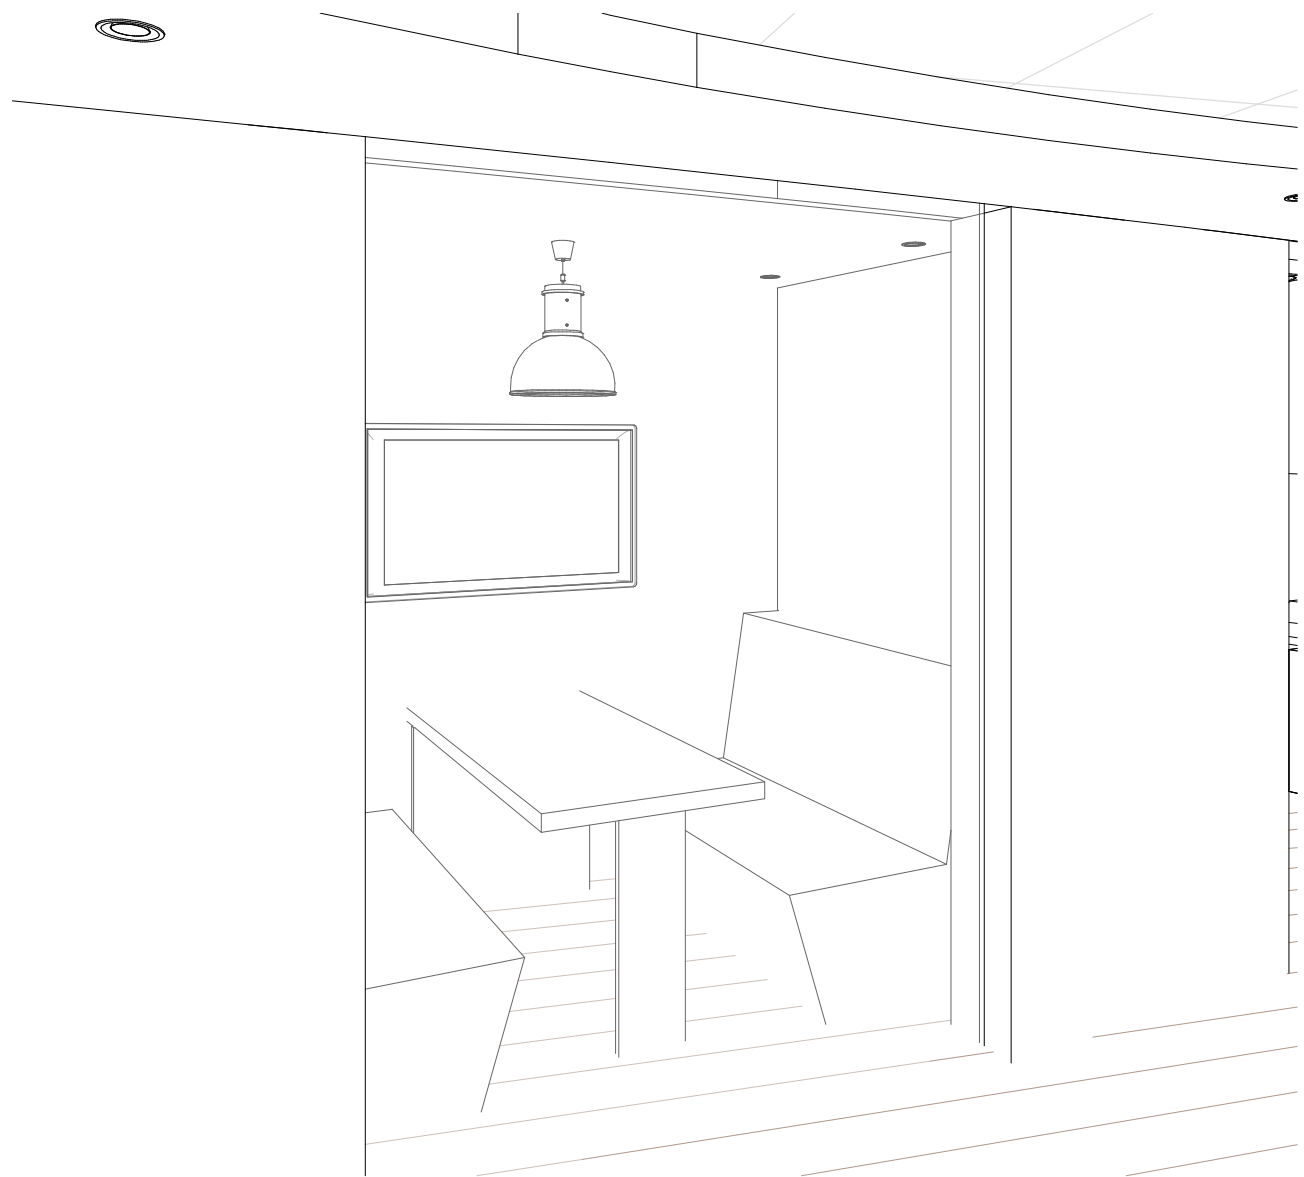

IMAGENES DE REFERENCIA



MERCADO LIBRE



EDIFICIO NUEVA APOQUINDO

A394

PLANO ME4 INFORMAL MEETING
ESCALA
FECHA 30/11/15
PROYECTISTA M. Fournies - A García
ESTADO REV-VERSION FINAL

Todas las medidas se verificarán en obra.

El proyecto y el diseño indicados en este plano son propiedad intelectual de Contract Chile S.A. Esta prohibida su utilización total o parcial sin la expresa autorización escrita de la empresa.

contract
workplaces

Av. Kennedy 7600
Viacura, Santiago - Chile
Tel: +56 2 2797-8900
info@contract.cl
www.contractworkplaces.com