




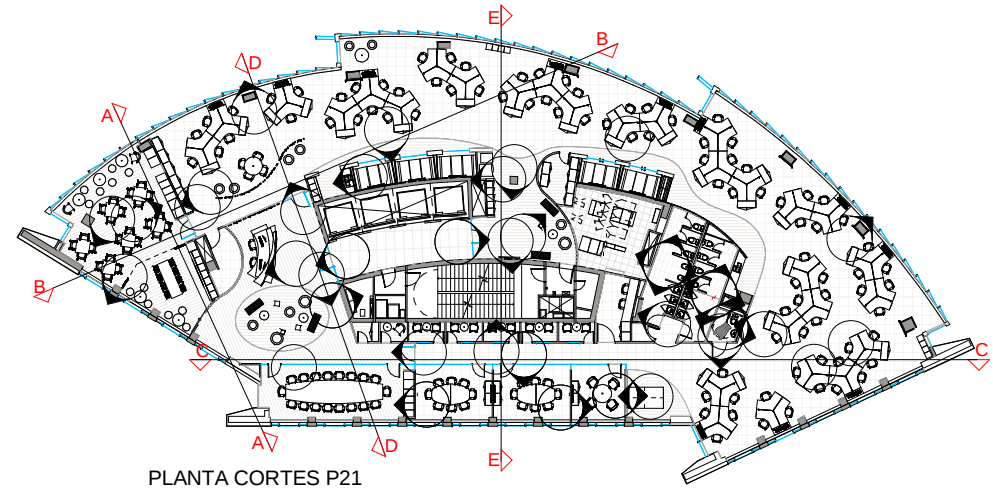


PLANTA CORTES P20
Esc. 1:500

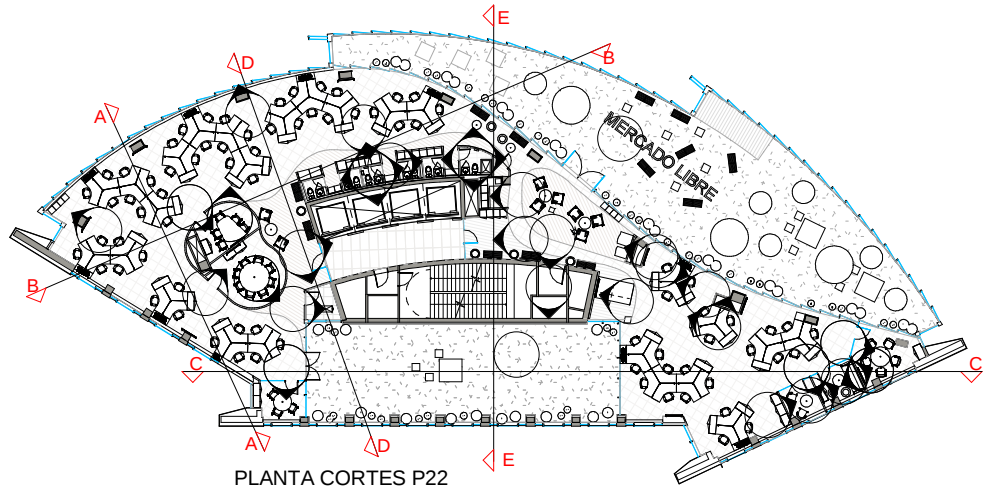

PLANTA CORTES P21
Esc. 1:500

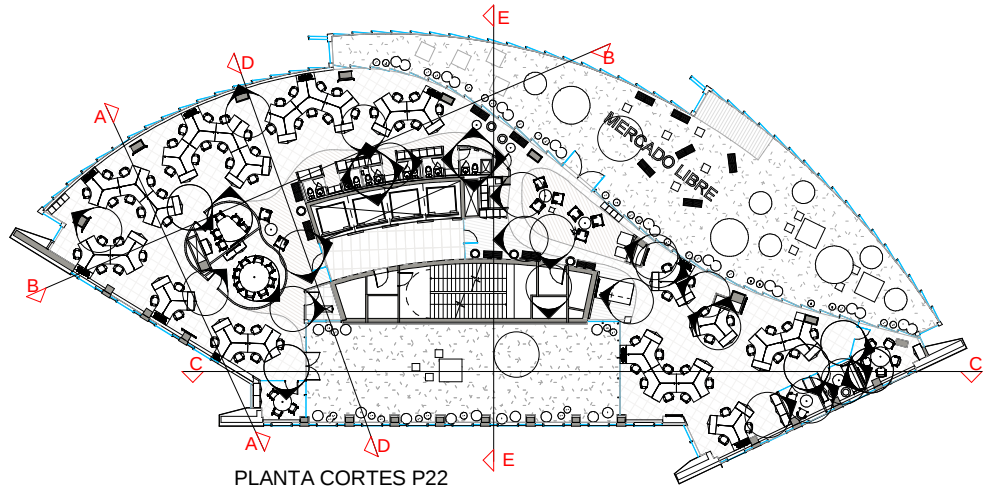


PLANTA CORTES P22
Esc. 1:500

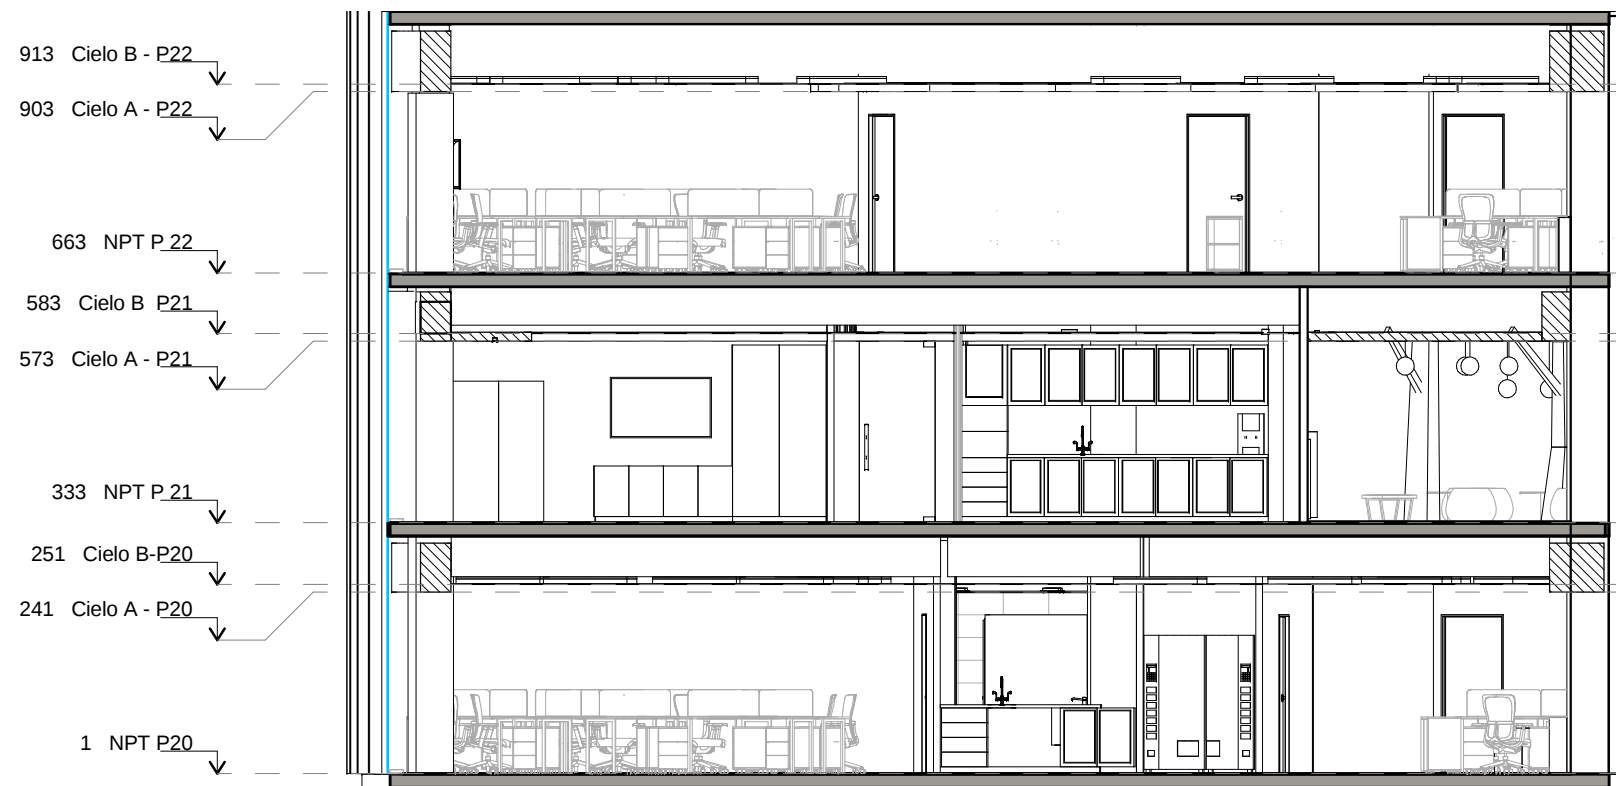


CORTE A-A
Esc. 1:100




CORTE B-B
Esc. 1:100

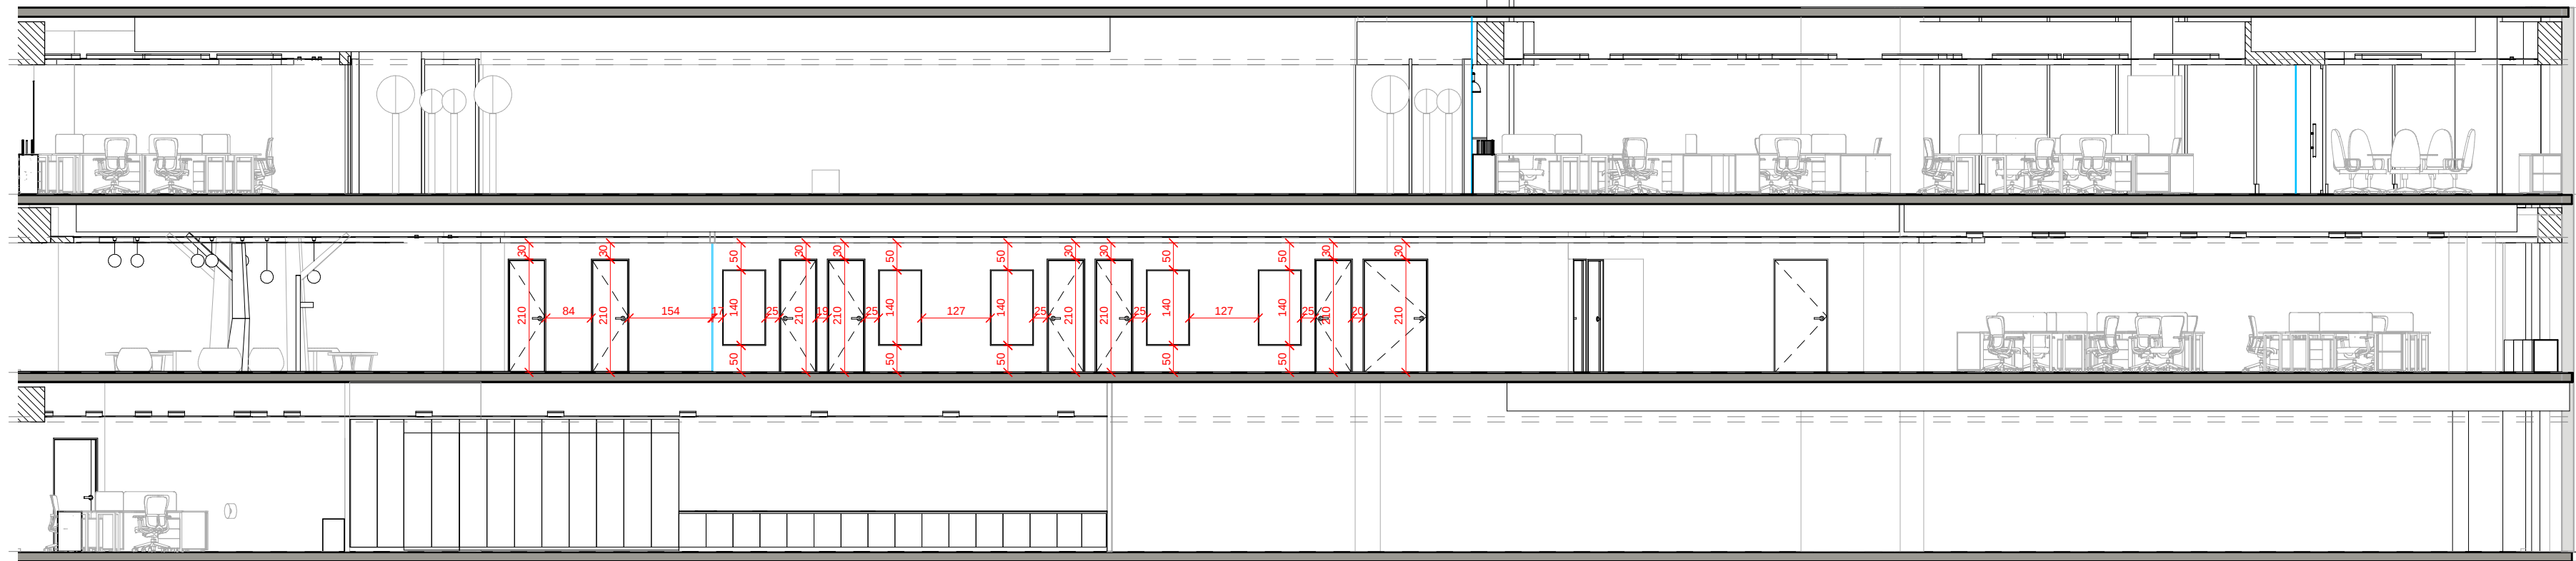

CORTE C-C
Esc. 1:100

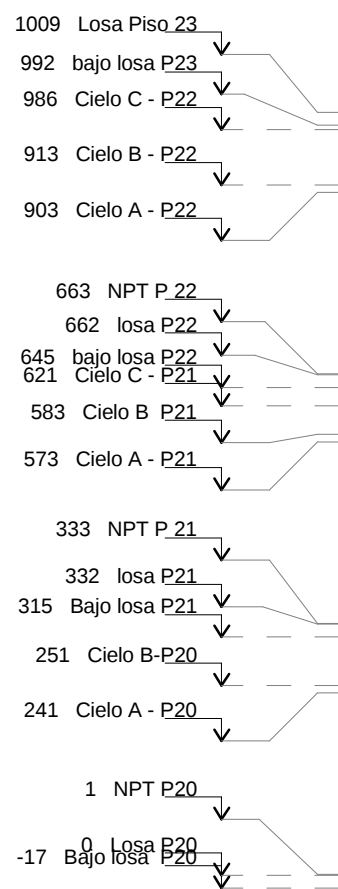

CORTE D-D
Esc. 1:100

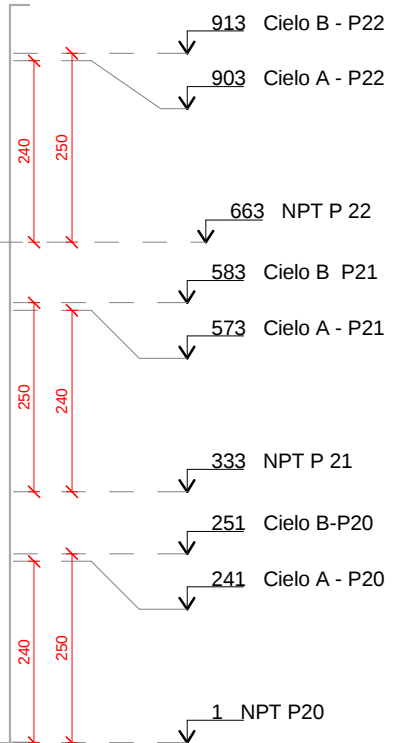

CORTE E-E
Esc. 1:100

MERCADO LIBRE



EDIFICIO NUEVA
APOQUINDO

A 1070

PLANO Cortes
ESCALA 1:100
FECHA 03/11/15
PROYECTISTA M. Fournies - A.García
ESTADO REV-0

Todas las medidas se verificarán en obra.

El proyecto y el diseño indicados en este plano son propiedad intelectual de Contract Chile S.A. Está prohibida su utilización total o parcial sin la expresa autorización escrita de la empresa.

contract
workplaces

Av. Kennedy 7600
Vitacura, Santiago - Chile
Tel. +56 2 2797-8900
info@contract.cl
www.contractworkplaces.com