




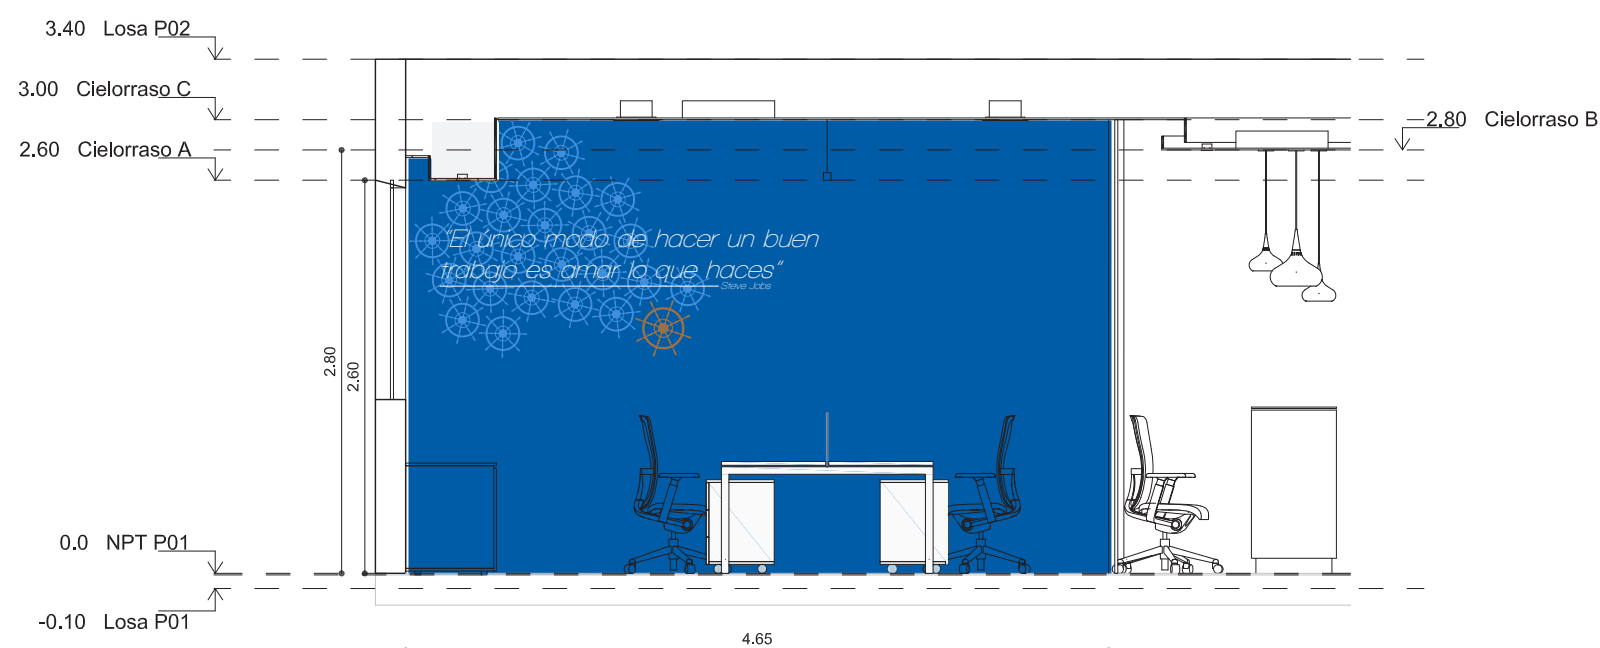

Mural Open Office
Alzado
1 : 50

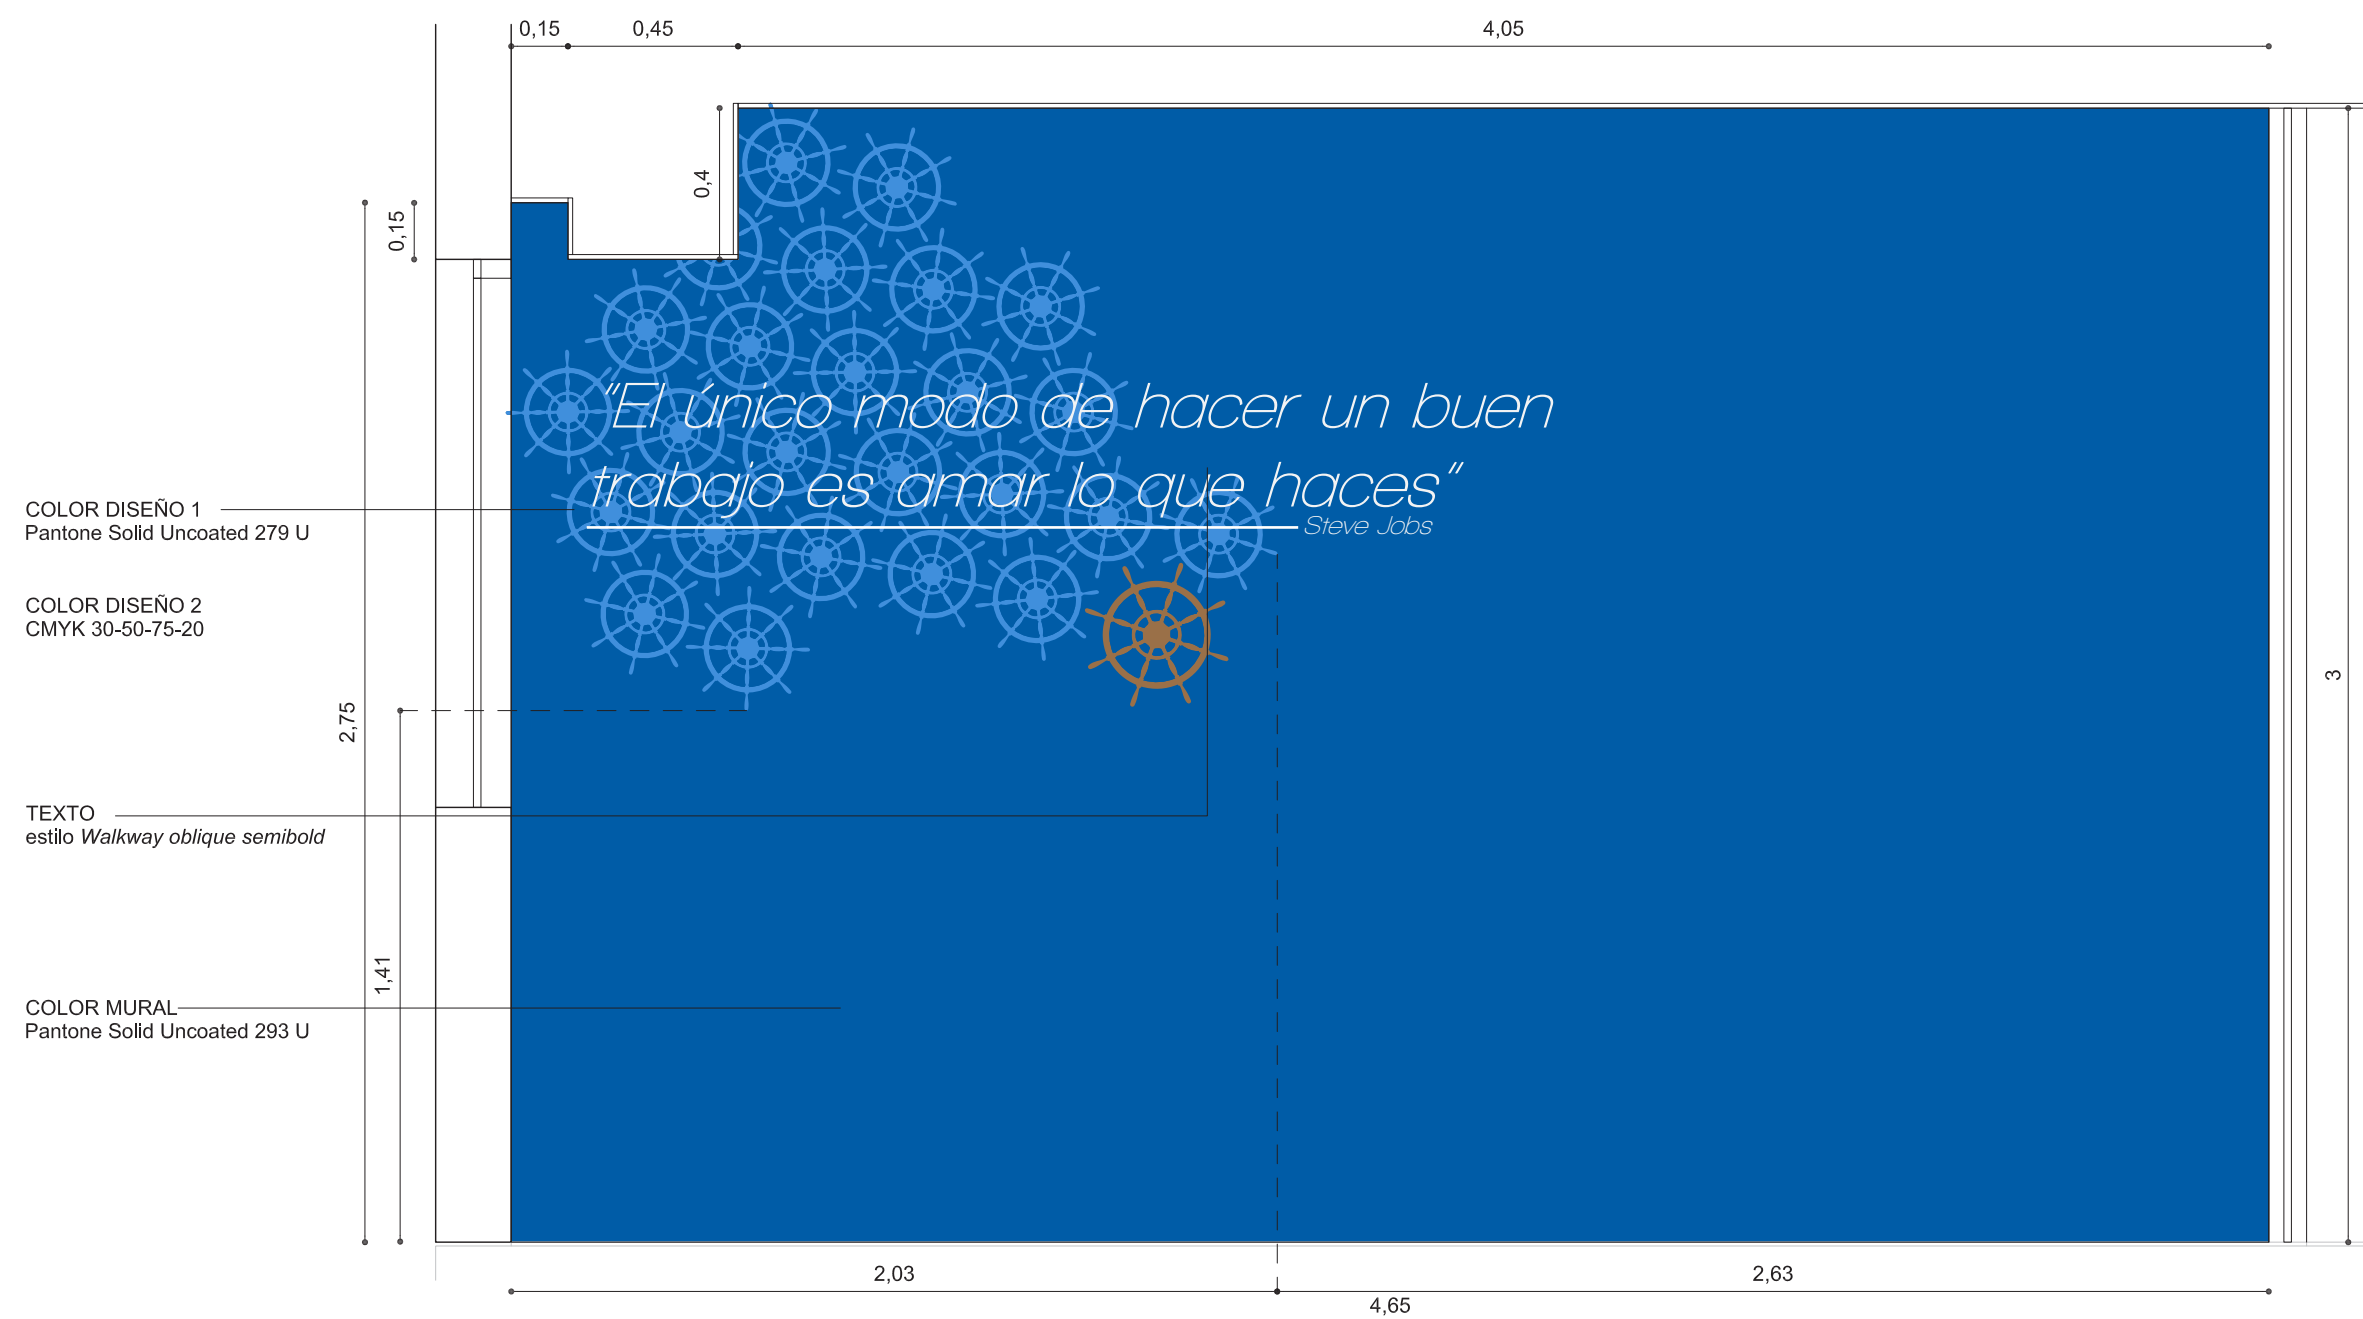

Mural Open Office
Detalle
1 : 20

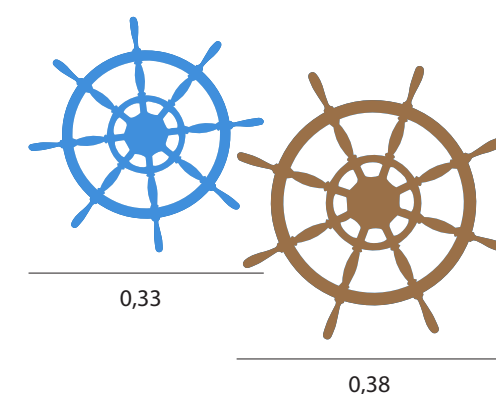

Detalle de Diseño
1:1



WTC Asunción - Torre 4

DT
9.3

PLANO Grafica Mural
ESCALA 1:20
FECHA 14/03/2016
PROYECTISTA AB
NOTAS

Todas las medidas se verificarán en obra.

El proyecto y el diseño indicados en este plano son propiedad intelectual de Sopwith S.A. Está prohibida su utilización total o parcial sin la expresa autorización escrita de la empresa.

contract
workplaces

CONTRACT WORKPLACES
PARAGUAY
Tel: +595 972 112466
paraguay@contractworkplaces.com
www.contractworkplaces.com