

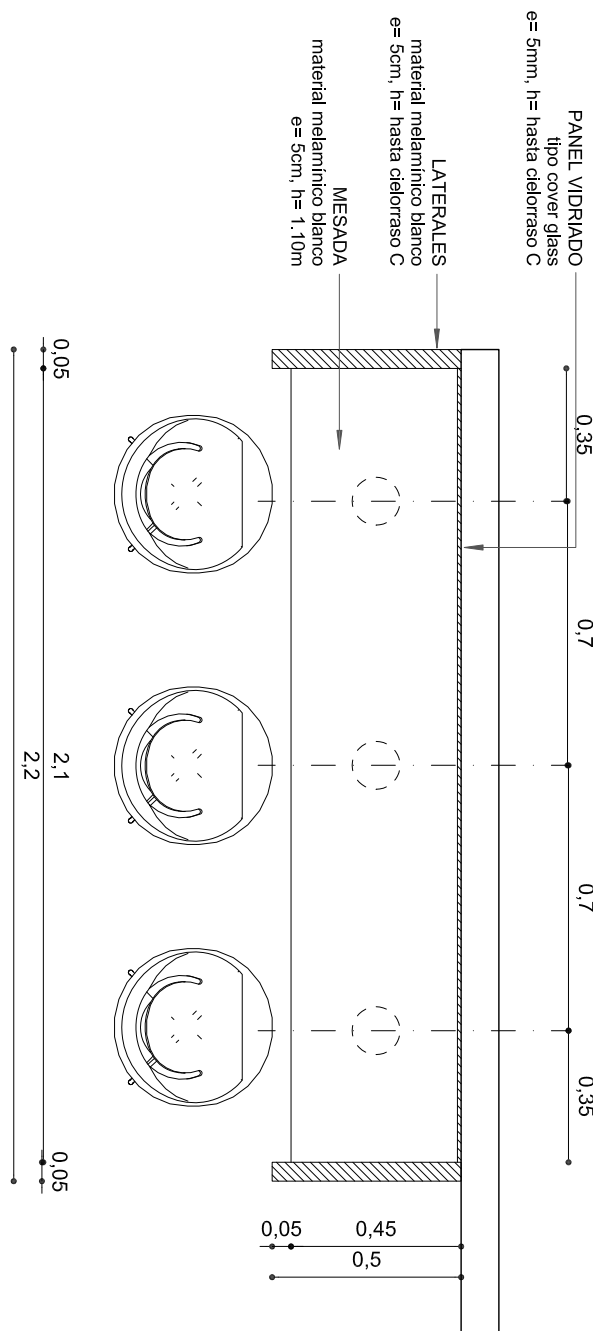
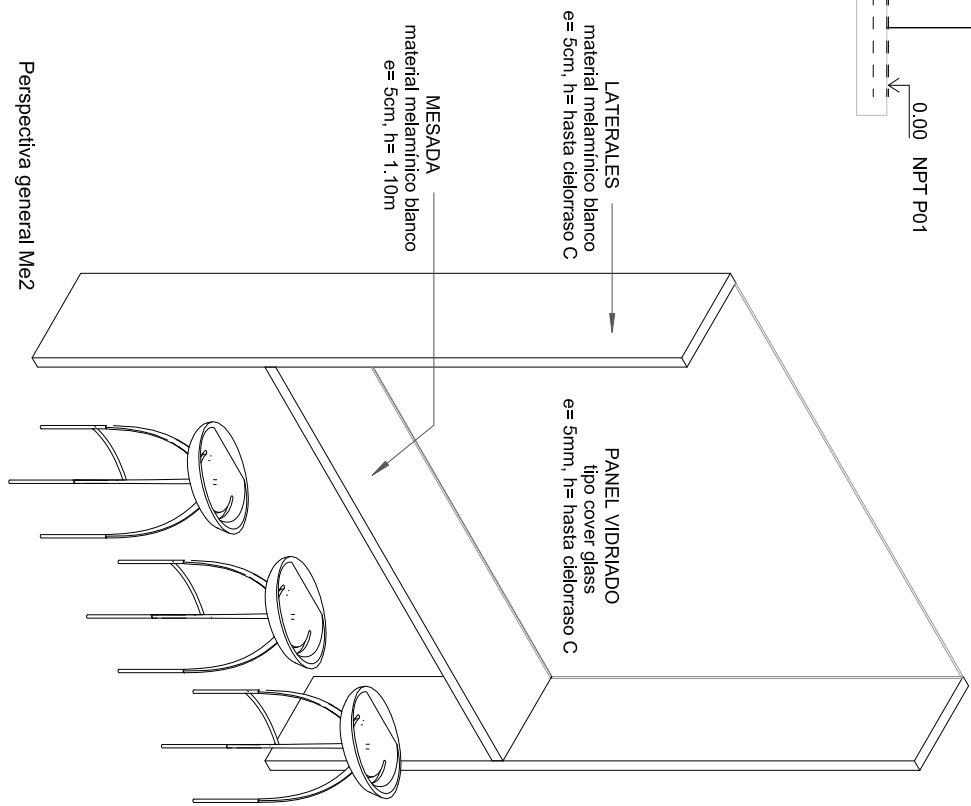
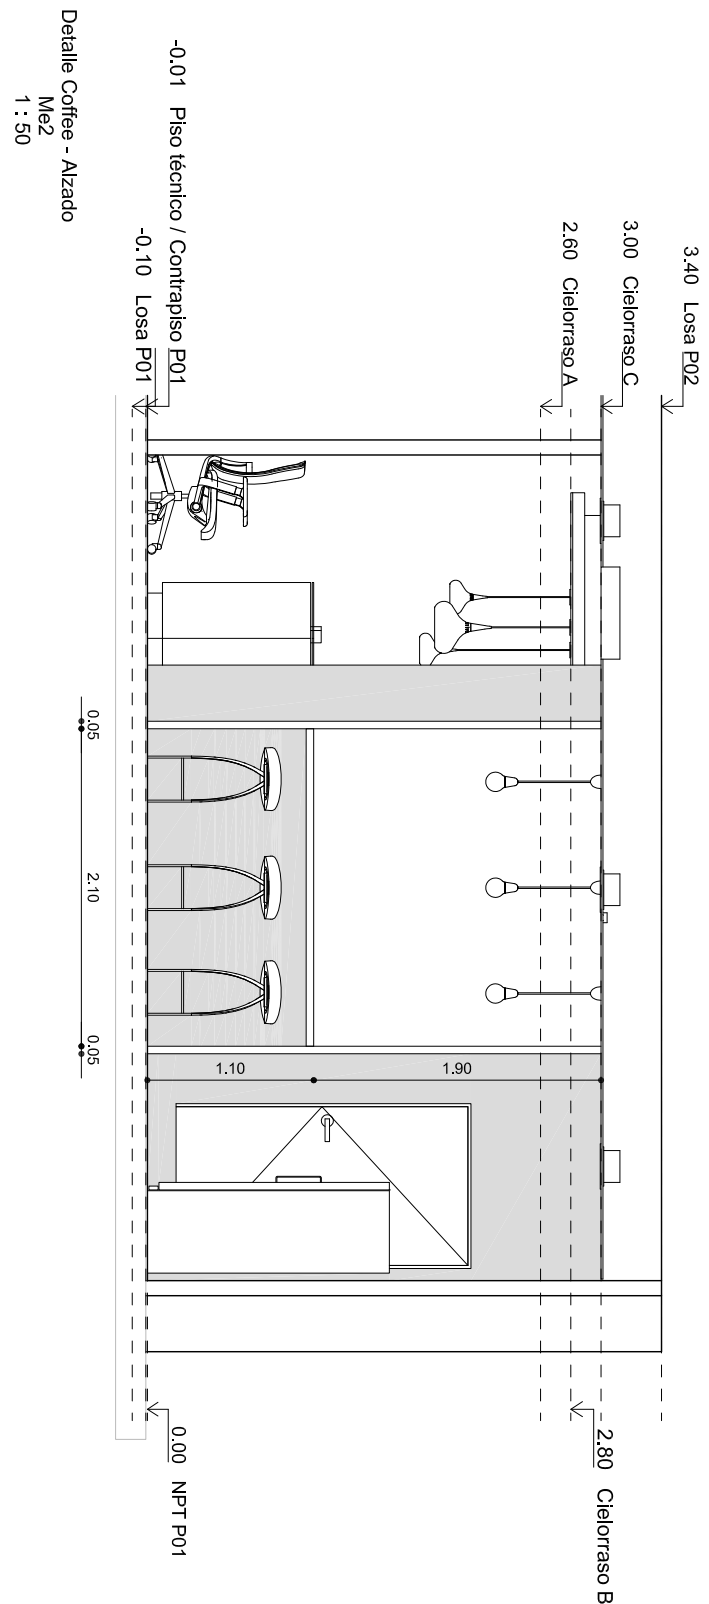
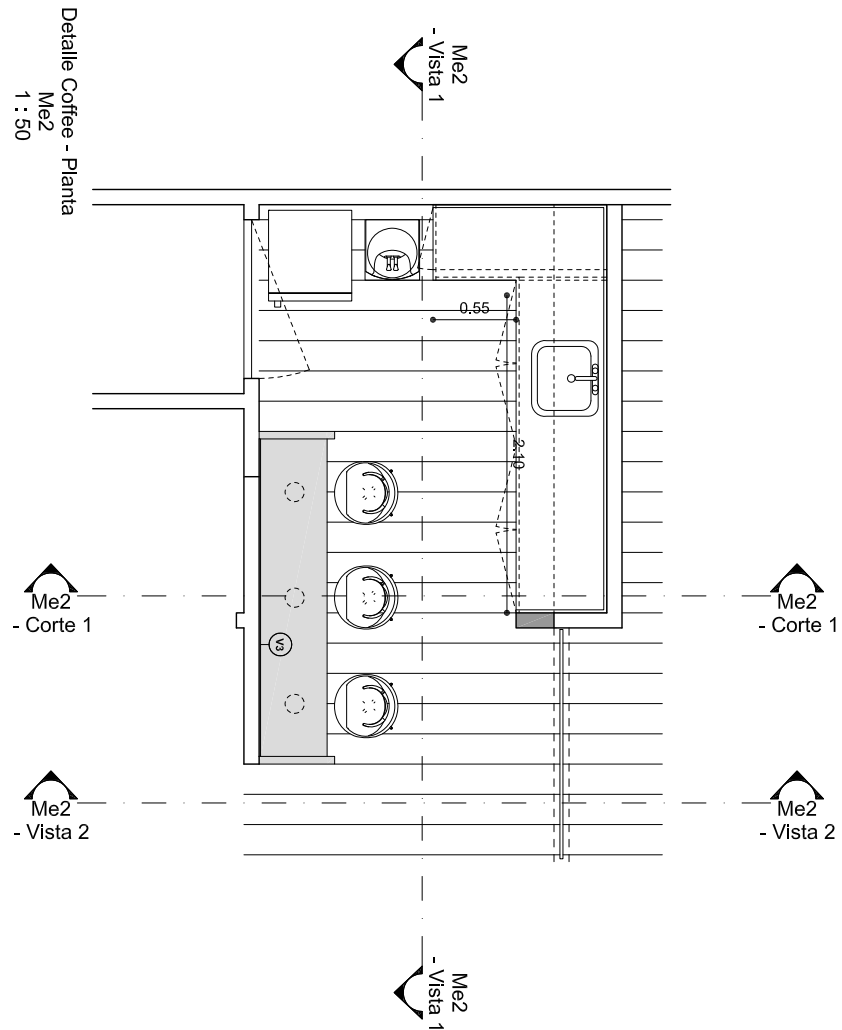
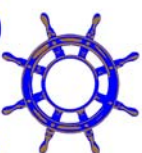
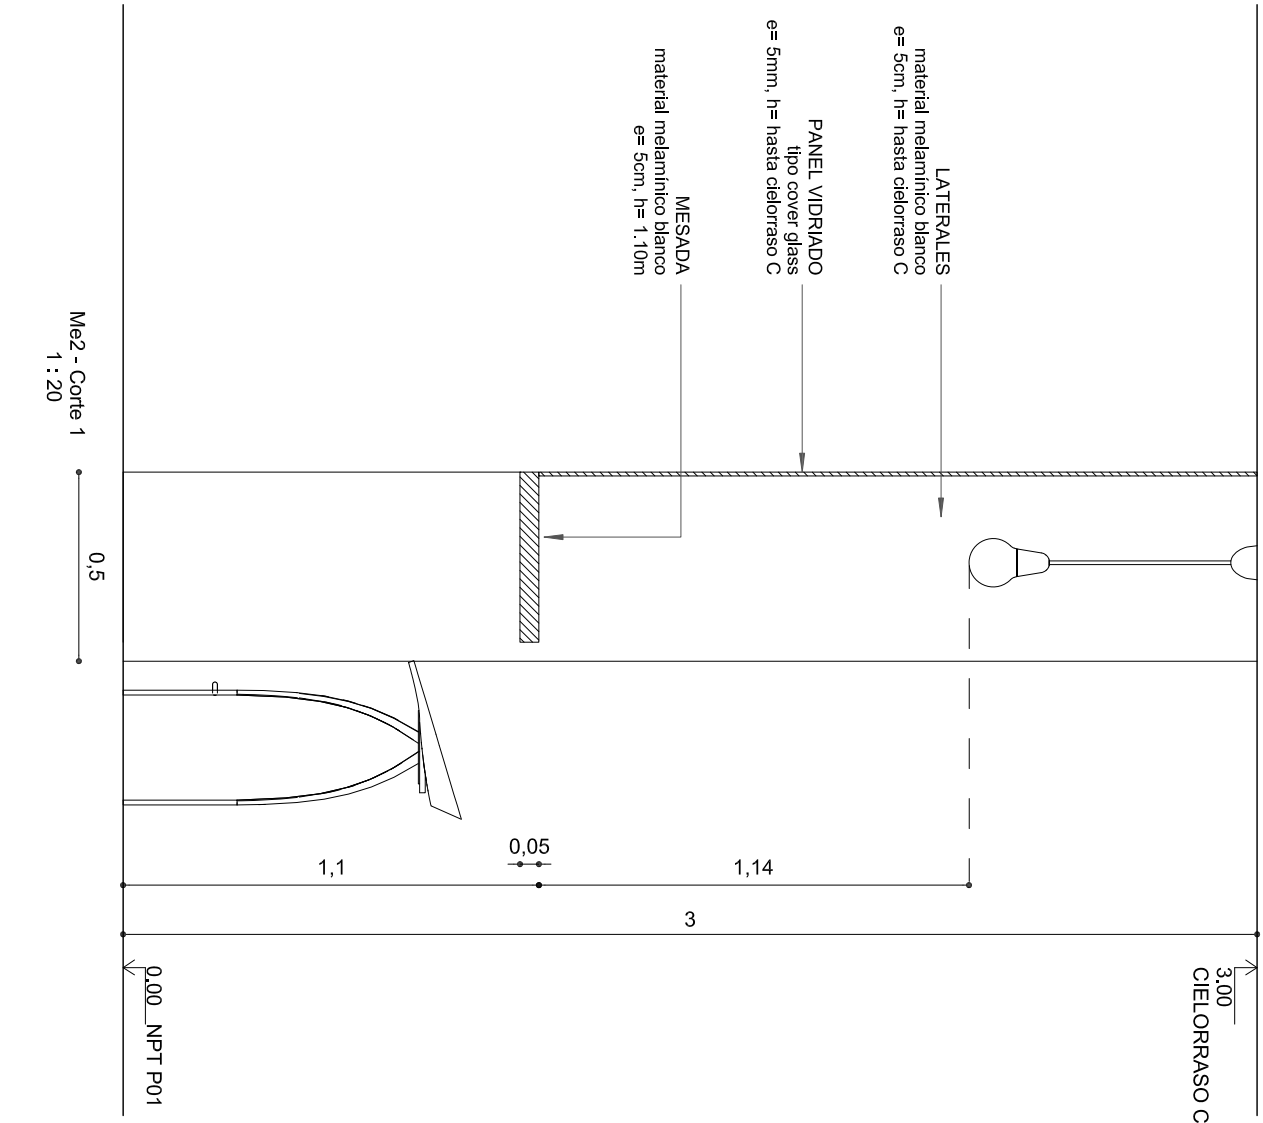


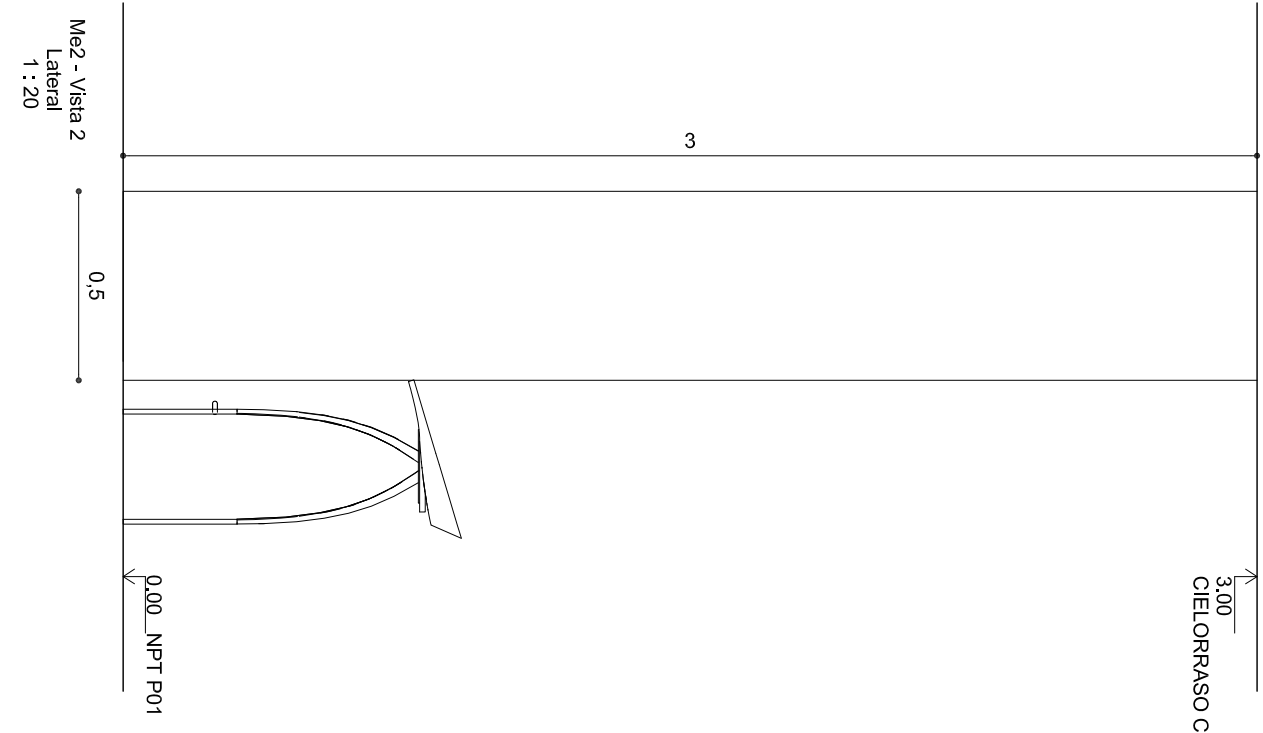

Me2 - Planta

1 : 20

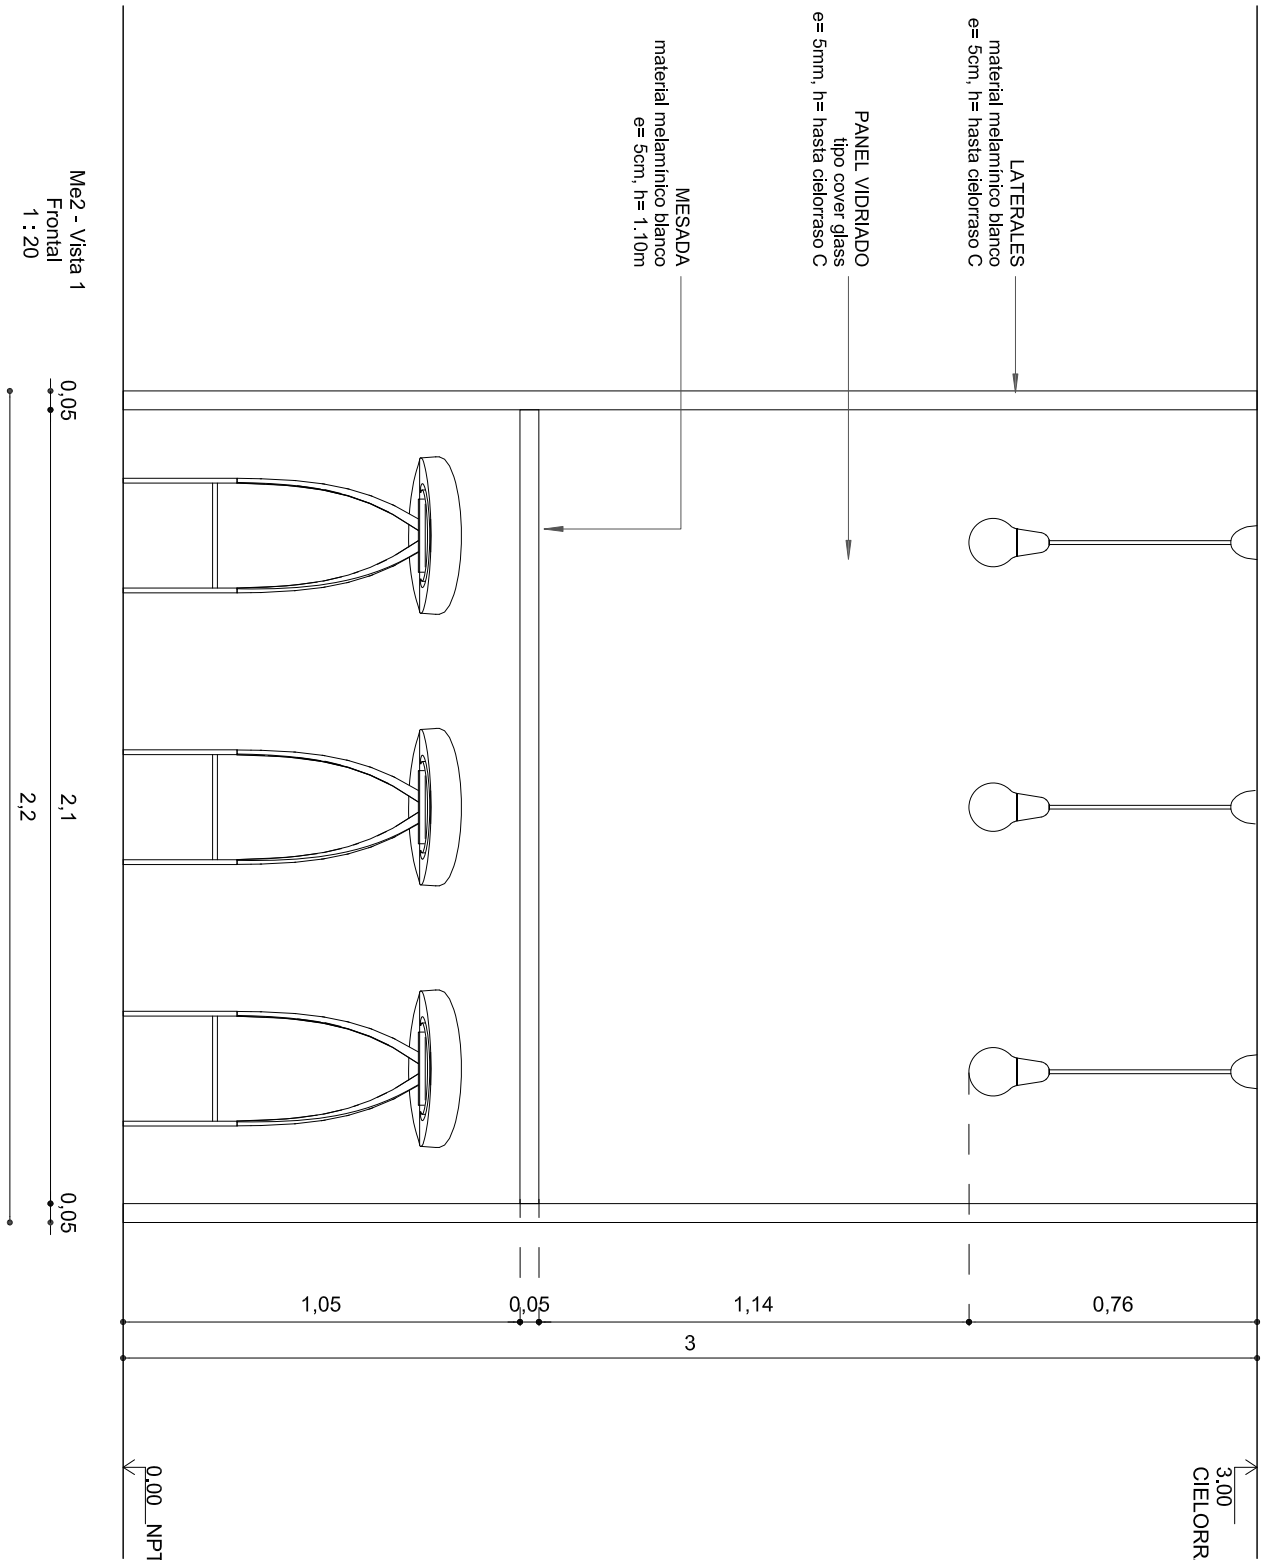

DESPACHO ADUANERO Y LOGÍSTICO

WTC Asunción - Torre 4

CA
3,5

PLANO Me2 - Barra Coffee
ESCALA 1:20
FECHA 29/02/2016
PROYECTISTA AB
NOTAS

Todas las medidas se verificarán en obra.

El proyecto y el diseño indicados en este plano son propiedad intelectual de Sopwith S.A. Esta prohibida su utilización total o parcial sin la expresa autorización escrita de la empresa.

contract
workplaces

CONTRACT WORKPLACES
PARAGUAY
Tel.: +595 972 112466
paraguay@contractworkplaces.com
www.contractworkplaces.com