
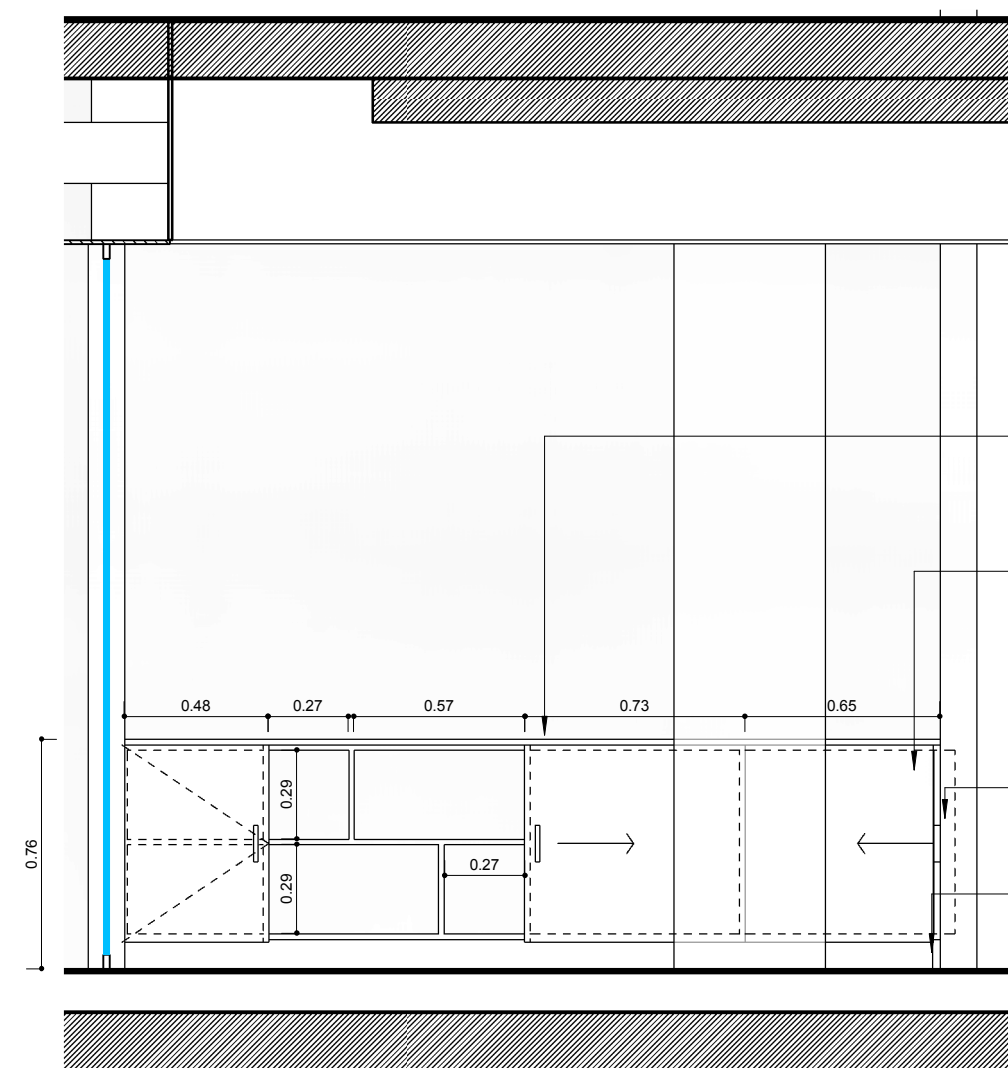
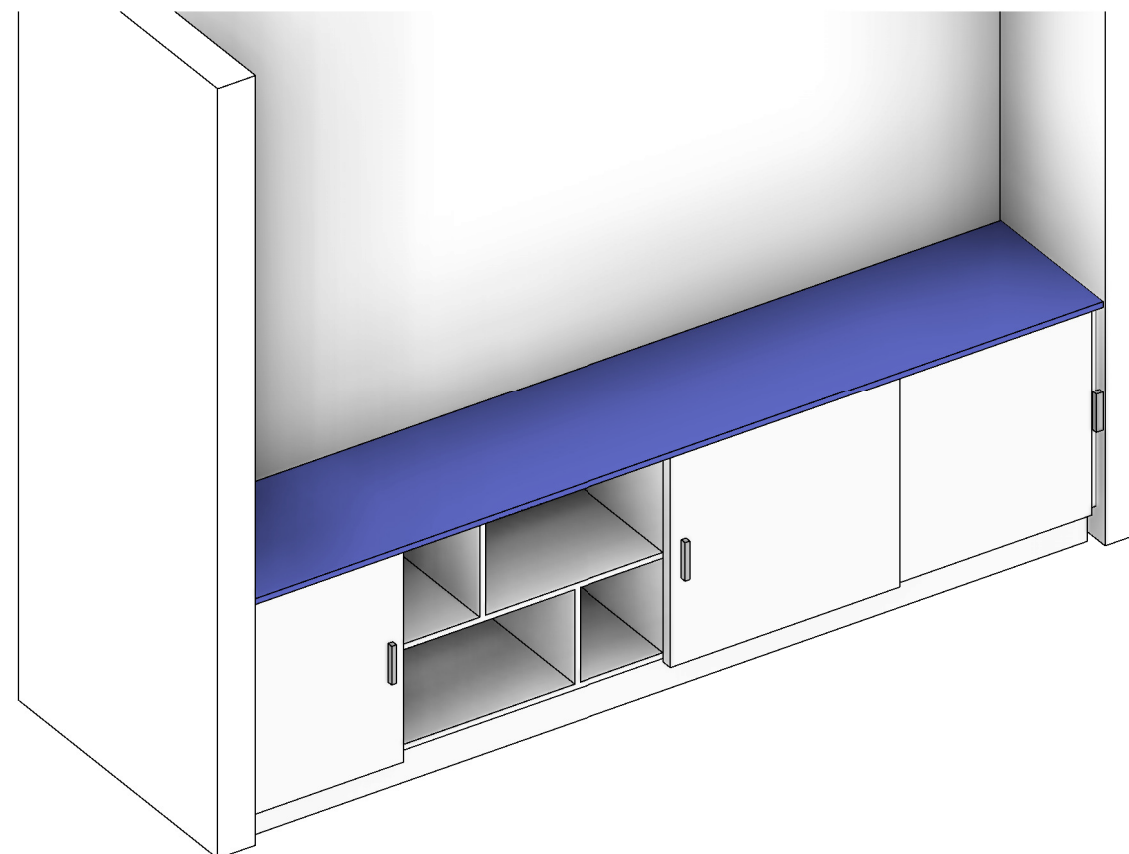


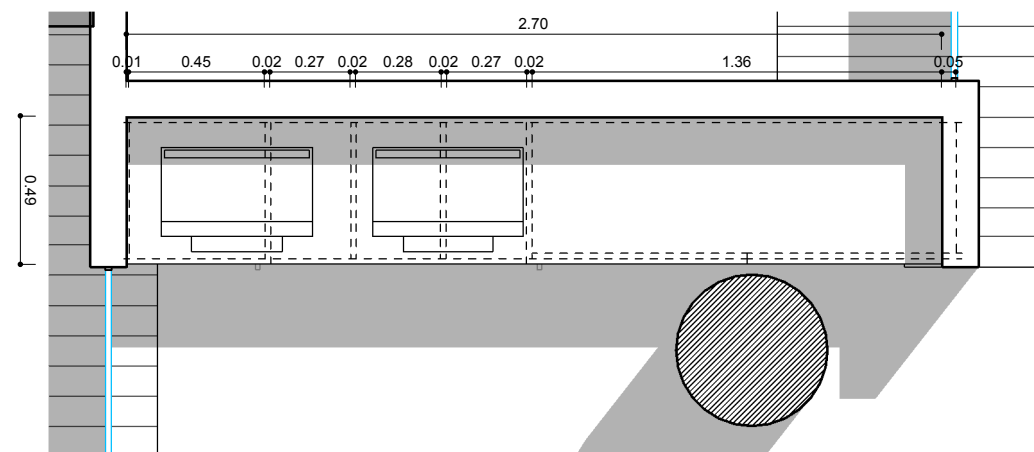


Tapa en melamina color a definir 18 mm.

Estructuras, puertas y estantes en melamina color blanca 18 mm.

Tirador de aluminio anodizado

Zócalo rehundido de melamina color gris grafito h: 10 cm.

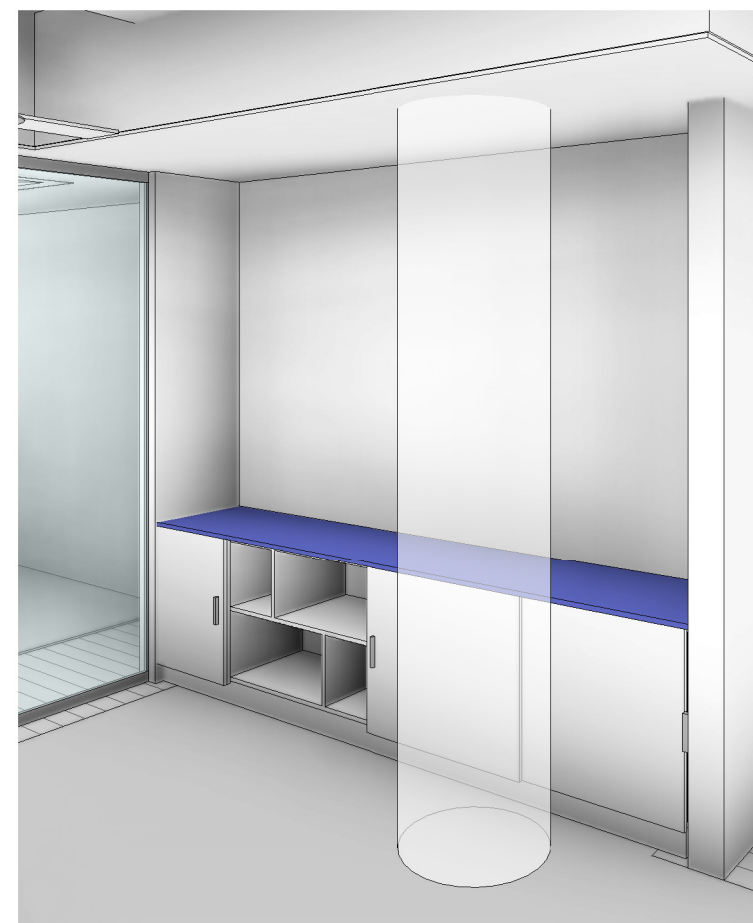

**CHR HANSEN**

**CECILIA GRIERSON 422**  
**P04/05**

**ME**  
**03**

PLANO ME 03 - Guardado y copias  
ESCALA 1:100  
FECHA 18.04.2016  
PROYECTISTA A.P. / L.S./OC  
NOTAS -

*Todas las medidas se verificarán en obra.*

El proyecto y el diseño indicados en este plano son propiedad intelectual de Contract S.A. Está prohibida su utilización total o parcial sin la expresa autorización escrita de la empresa.

**contract**  
**workplaces**

Tucumán 117 - Piso 7  
Buenos Aires - Argentina  
Tel: +54 11 4516-0722  
info@contract.com.ar  
www.contractworkplaces.com