
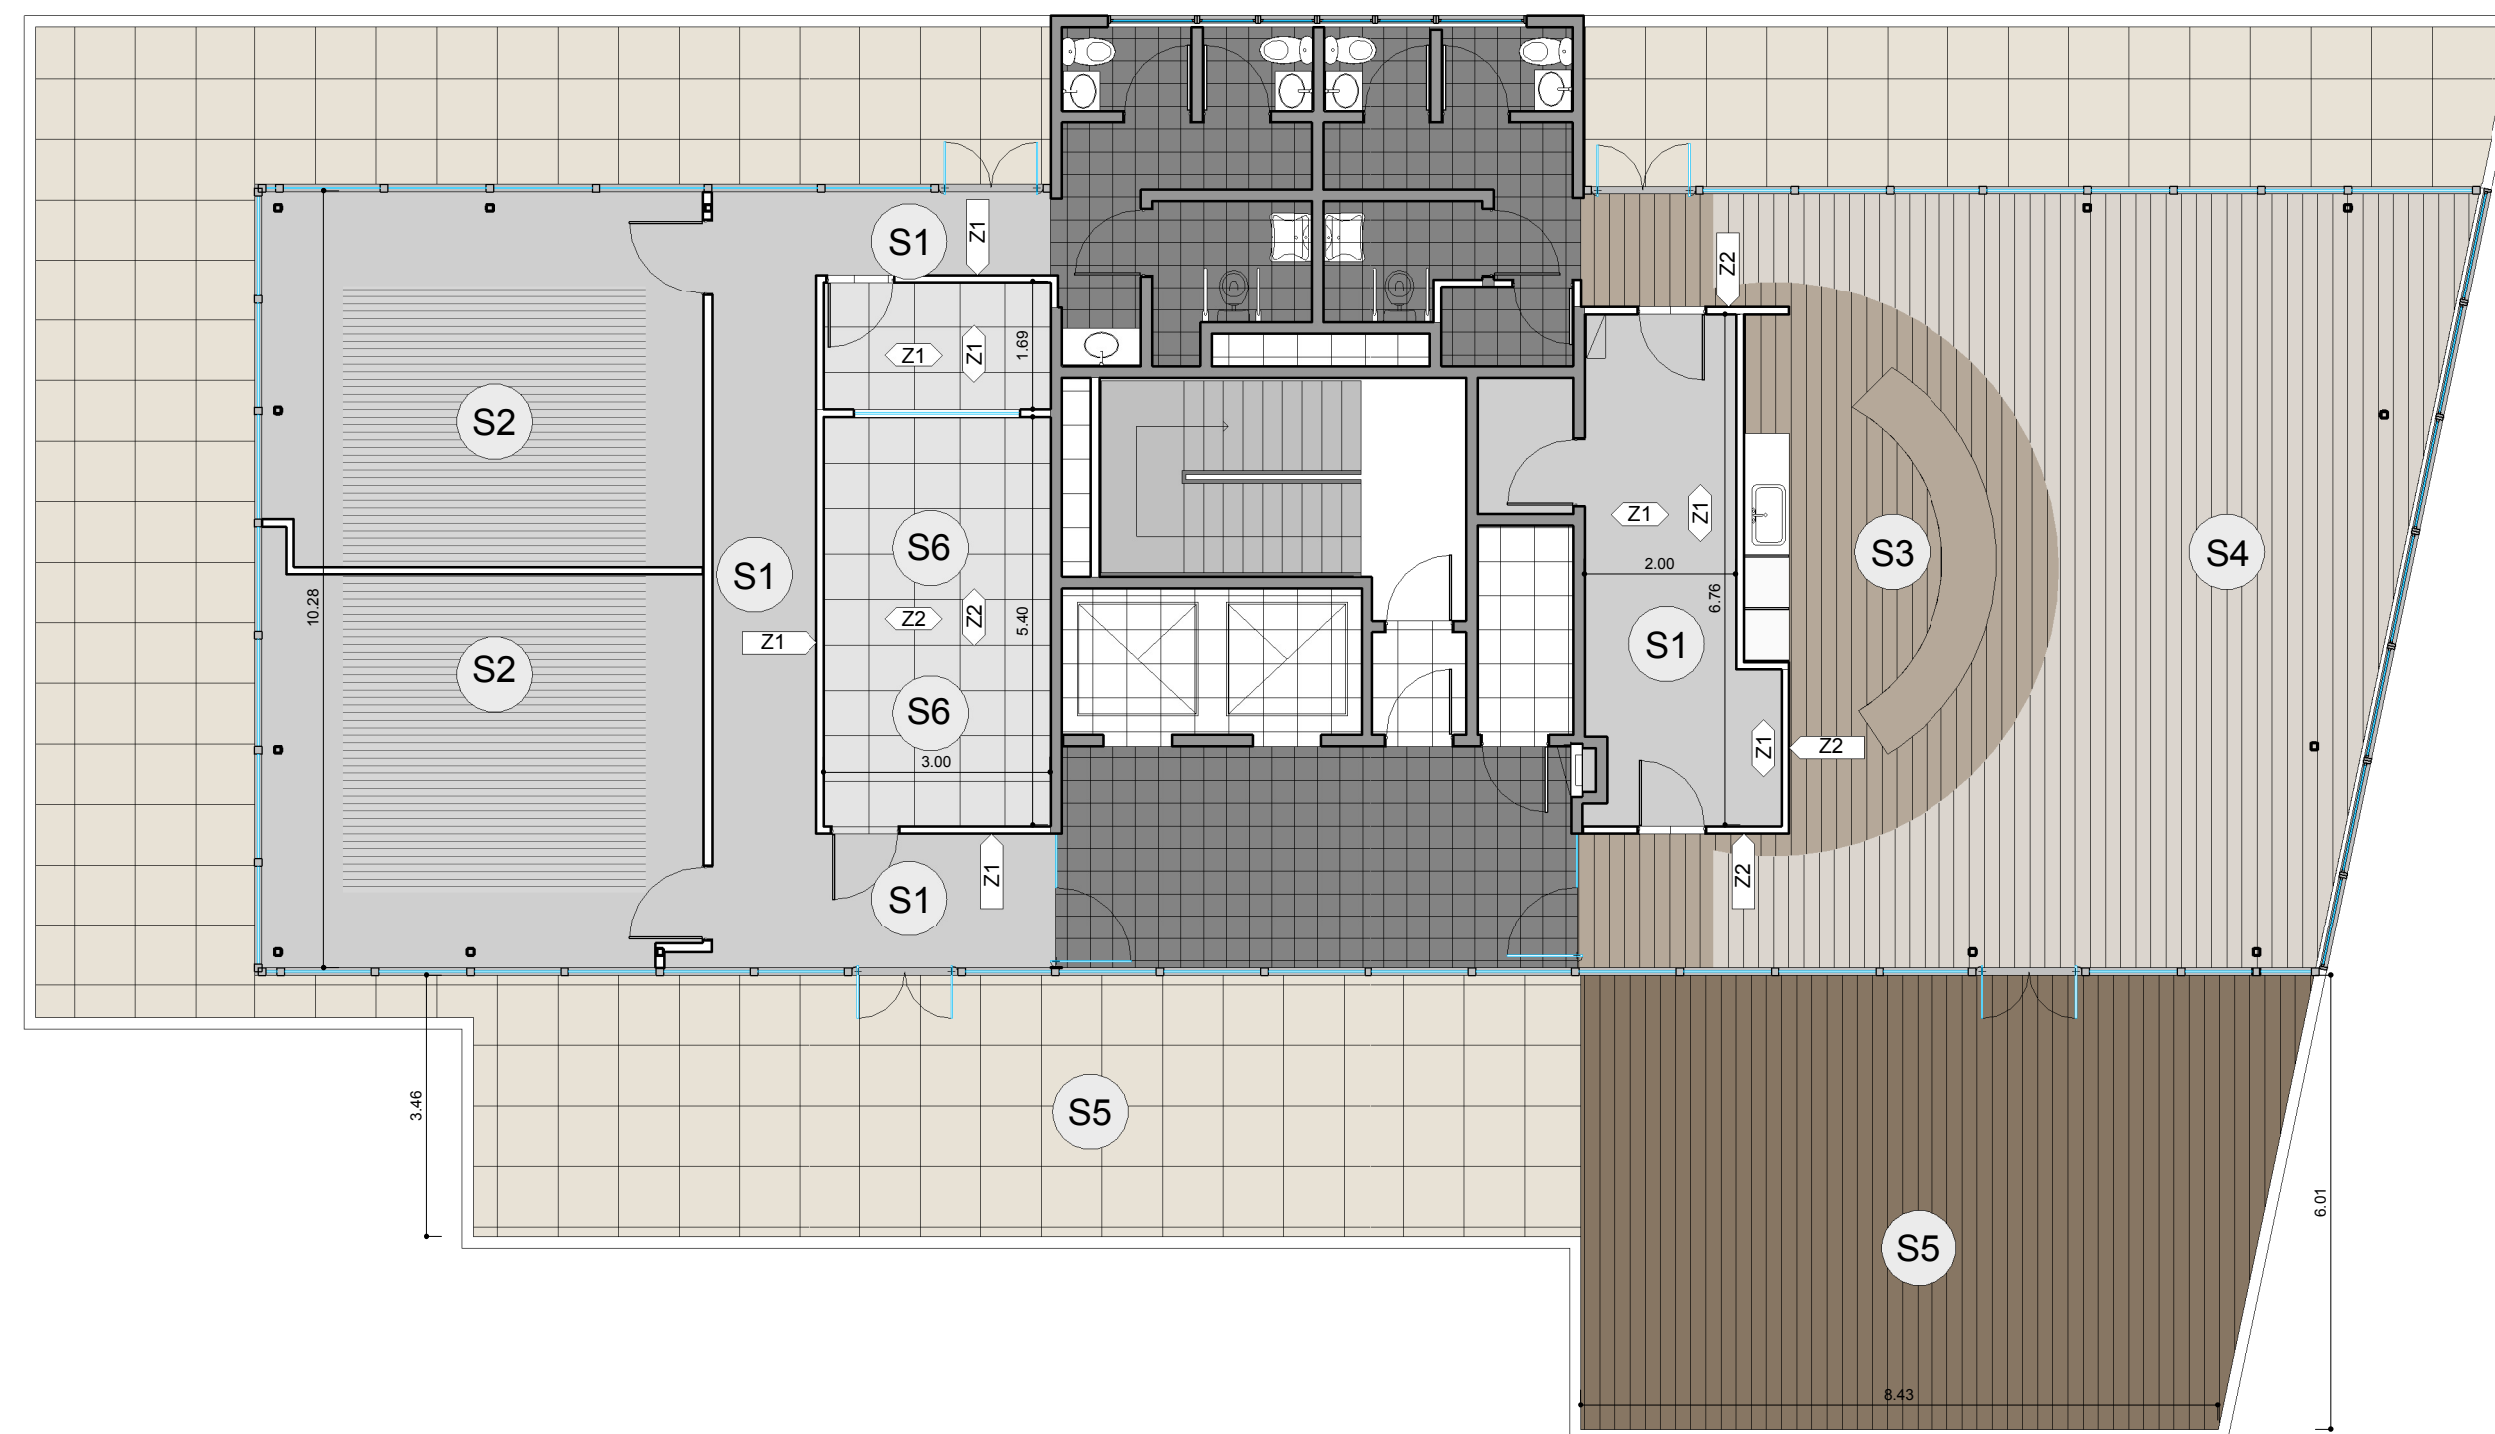


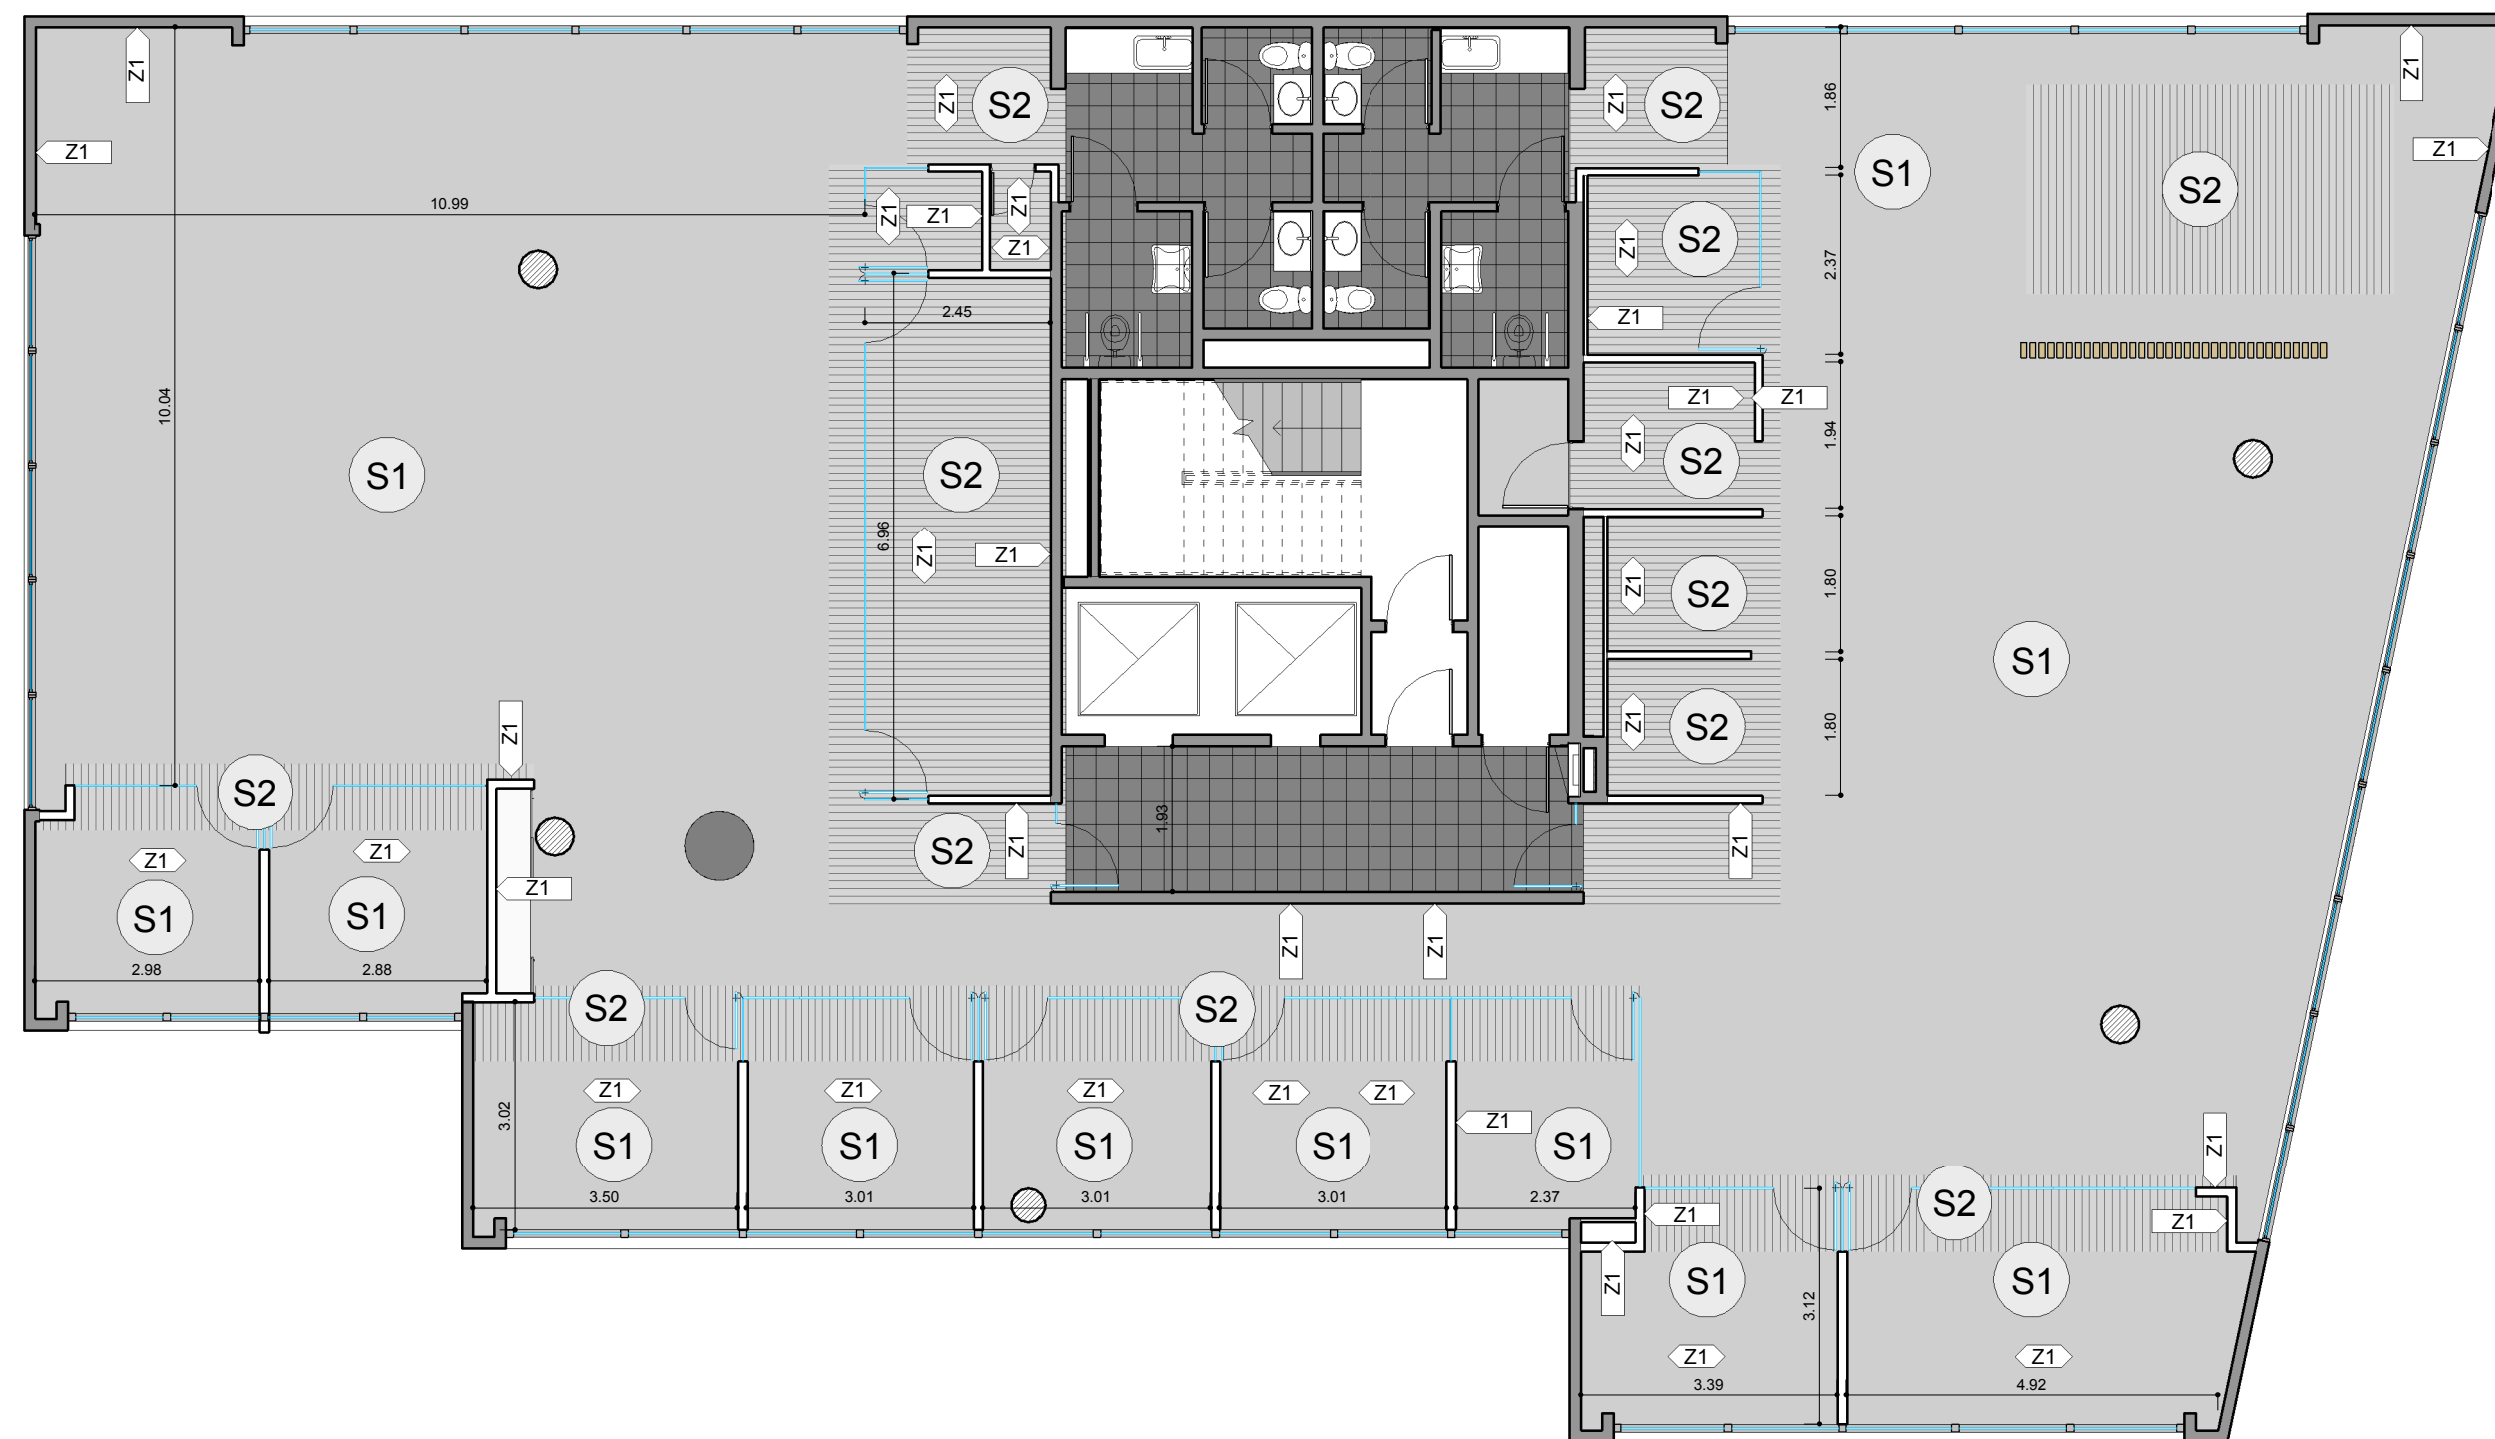

REFERENCIAS SOLADO

- S1** ALFOMBRA - MODULAR - MODULYSS
- S2** ALFOMBRA - MODULAR - MODULYSS
- S3** PISO VINÍLICO - SIMIL MADERA - KAINDL - 3714
- S4** PISO VINÍLICO - SIMIL MADERA - KAINDL - 4903
- S5** DECK MADERA - LAPACHO 1ra CALIDAD
- S6** PISO TÉCNICO - TERMINACIÓN MELAMÍNICA + PISO ENCASTRABLE
- Z1** ZÓCALO DE MDF PINTADO - H: 10 cm.
- Z2** ZÓCALO DE ACERO INOXIDABLE - H: 10 cm.

CHR HANSEN

CECILIA GRIERSON 422
P04/05

OB
2.3

PLANO Solados y Zócalos
ESCALA 1:100
FECHA 18.04.2016
PROYECTISTA A.P. / L.S./OC
NOTAS -

Todas las medidas se verificarán en obra.

El proyecto y el diseño indicados en este plano son propiedad intelectual de Contract S.A. Está prohibida su utilización total o parcial sin la expresa autorización escrita de la empresa.

contract
workplaces

Tucumán 117 - Piso 7
Buenos Aires - Argentina
Tel: +54 11 4516-0722
info@contract.com.ar
www.contractworkplaces.com