


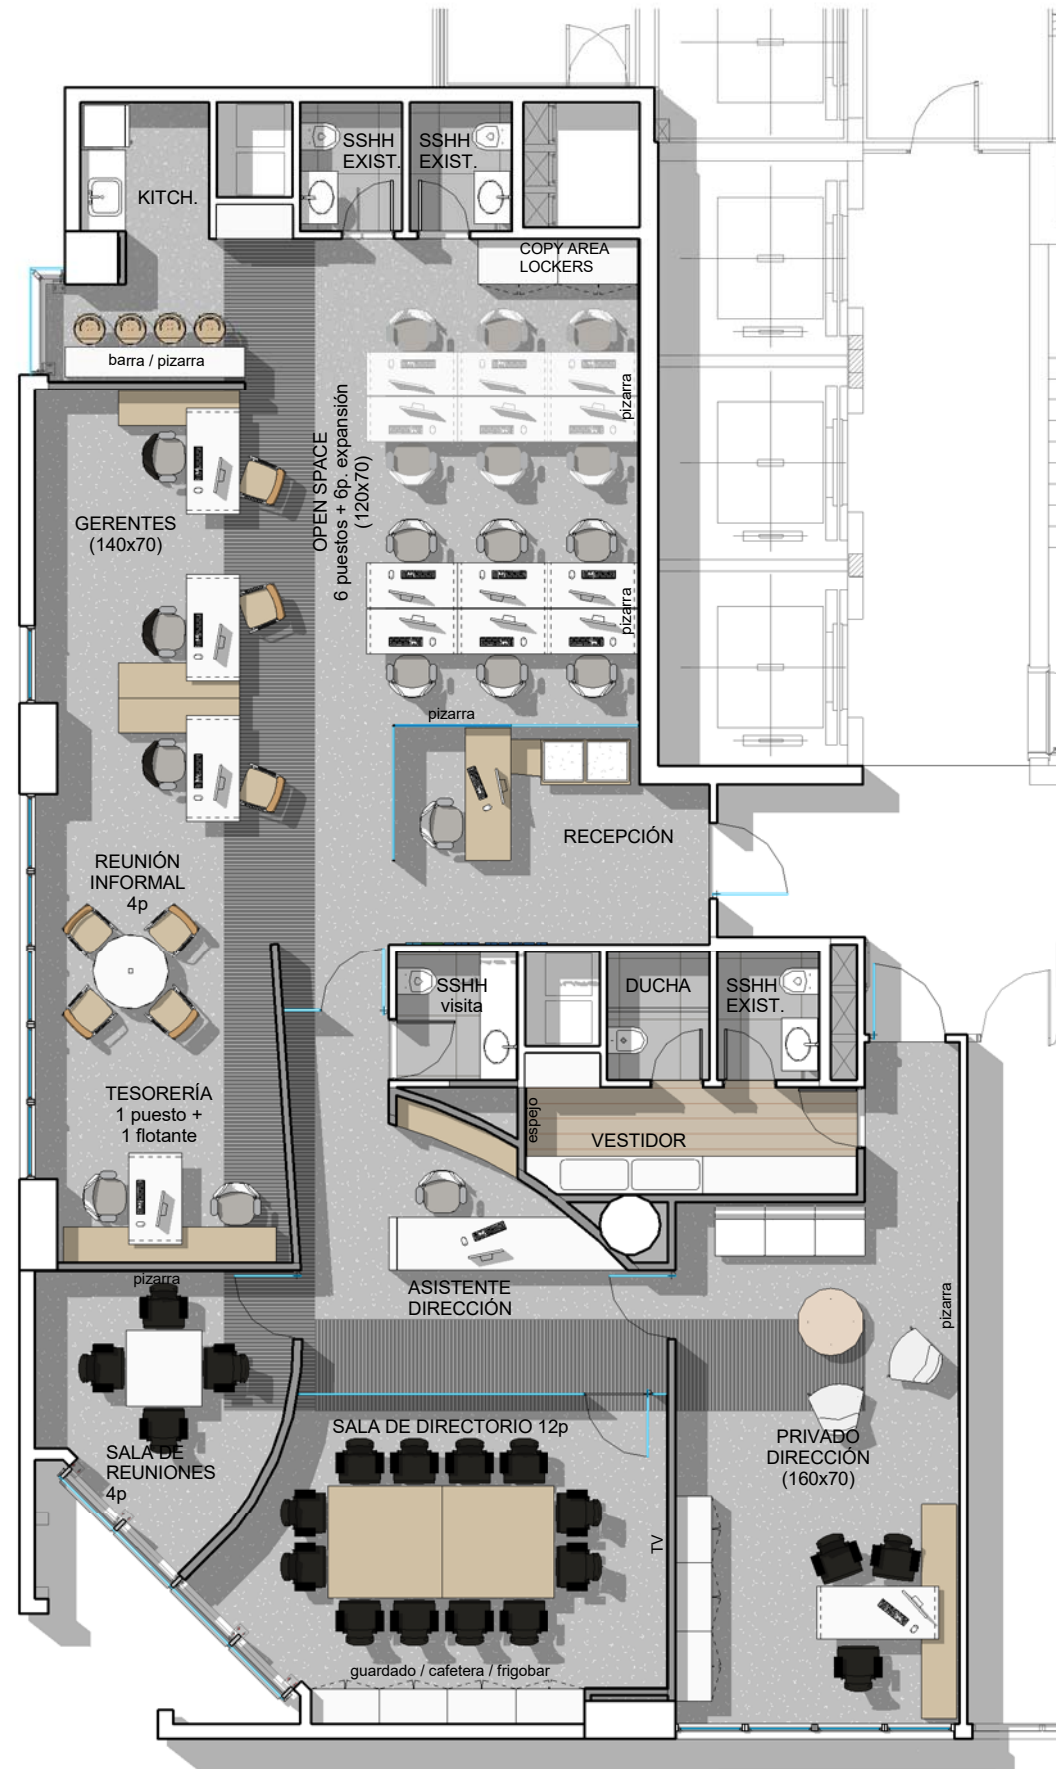

PROGRAMA	
Recepción	01
Puestos operativos	08
Puestos gerenciales	04
Puestos flotantes	01
Puestos previsión crecimiento	06
TOTAL	20
Sala de reuniones - 04 personas	01
Sala de directorio - 10 personas	01
Copy areas	01
Boxes	01
Coffee	01
SSH	04
Vestidor	01
Ducha	01
Área oficina	214 m²
Puestos de trabajo	20
Área oficina / Puestos de trabajo	10.7 m²

Nota: Duchas y SSH de visita sujetos a aprobación de WTC



WTC ASUNCIÓN TORRE 4

AR
1.1

PLANO	Layout
ESCALA	1:100
FECHA	15/03/2016
PROYECTISTA	FM / GS
NOTAS	-

Todas las medidas se verificarán en obra.

El proyecto y el diseño indicados en este plano son propiedad intelectual de Contract Workplaces Paraguay S.A. Está prohibida su utilización total o parcial sin la expresa autorización escrita de la empresa.



Av. Aviadores del Chaco esq. Vasconcellos
Torre 2, piso 8° | World Trade Center Asunción
Asunción - Paraguay
Tel: +595 972 112 466
paraguay@contractworkplaces.com
www.contractworkplaces.com