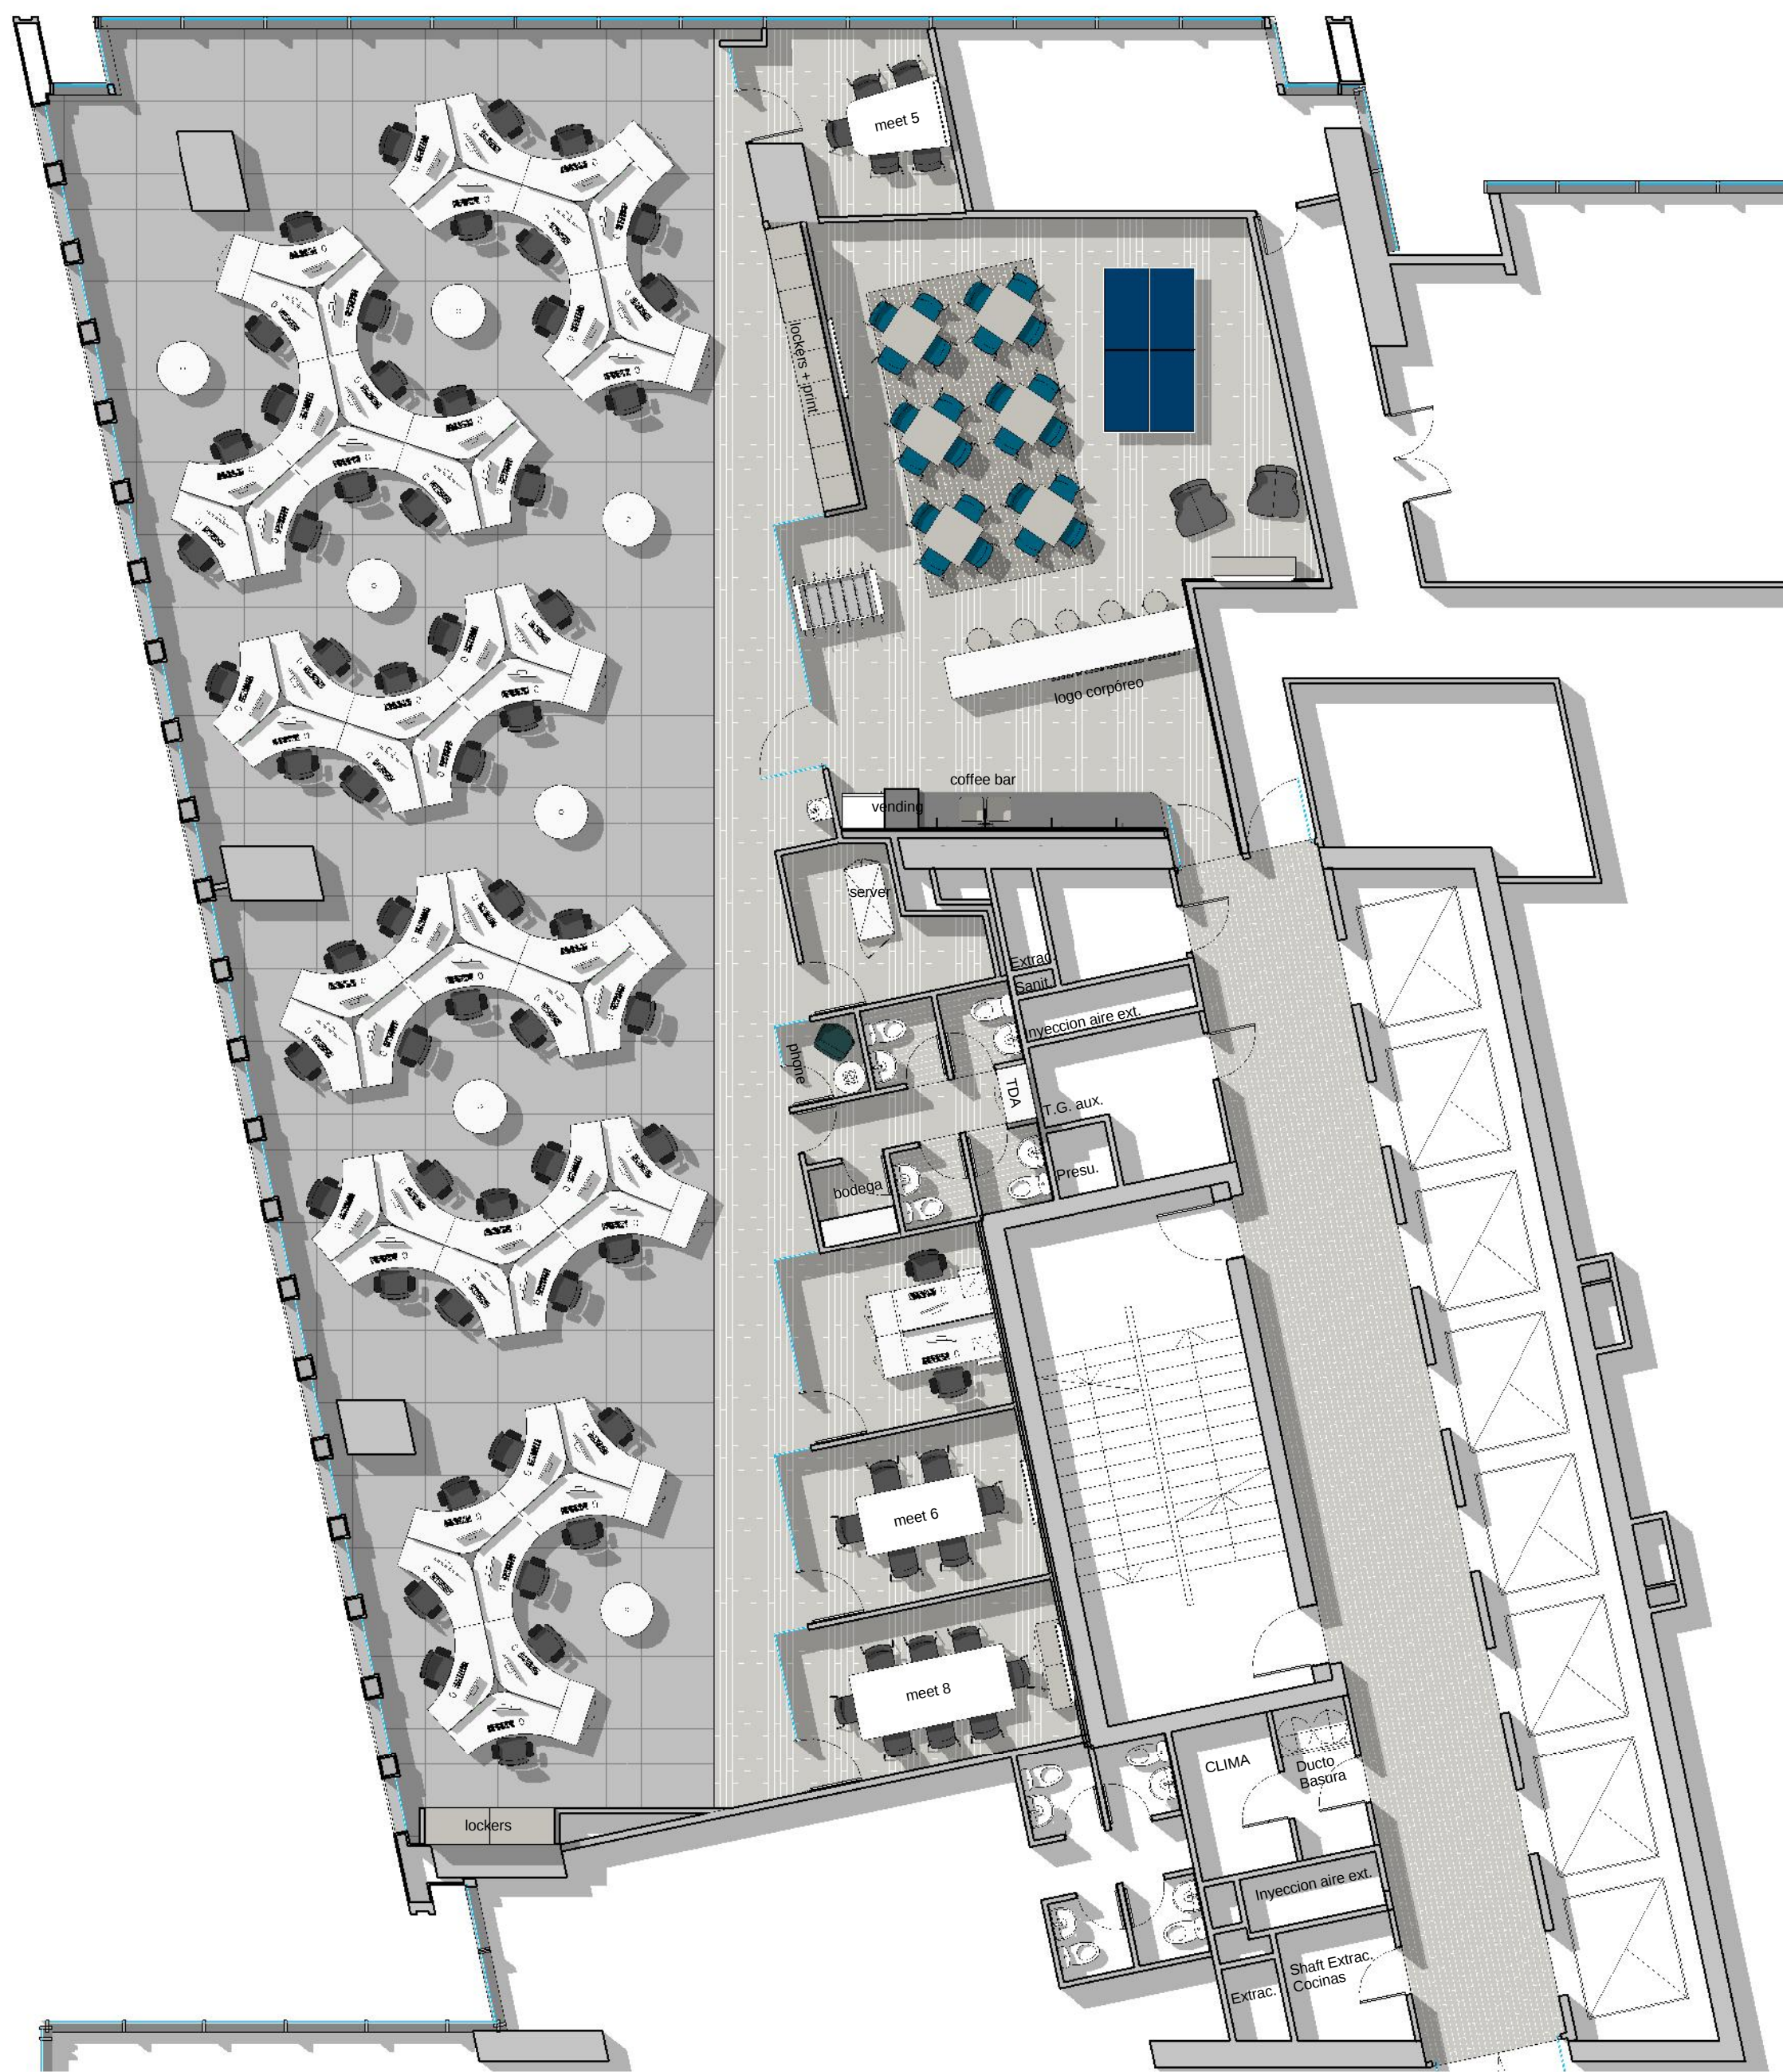


PROGRAMA	
Puestos operativos	57
Oficina compartida	2
TOTAL	59

Sala de reuniones - 8 personas	1
Sala de reuniones - 6 personas	1
Sala de reuniones - 5 personas	1
Coffe Bar - 24 personas	1
Phone booth	1
Bodega	1
SSHH	4
Copy areas	2
Server	1

Área neta oficina	442 m²
Puestos de trabajo	59
Área neta / Puestos de trabajo	7,5 m²

* Área óptima en función al número de puestos de trabajo > 8m²

EDIFICIO DE LAS ARTES



PISO 8 A 1000

PLANO	Arquitectura
ESCALA	1:100
FECHA	12-01-2016
PROYECTISTA	VR
ESTADO	REV-2

Todas las medidas se verificarán en obra.

El proyecto y el diseño indicados en este plano son propiedad intelectual de Contract Chile S.A. Está prohibida su utilización total o parcial sin la expresa autorización escrita de la empresa.



Av. Kennedy 7600
Vitacura, Santiago - Chile
Tel: +56 2 2797-8800
info@contract.cl
www.contractworkplaces.com