




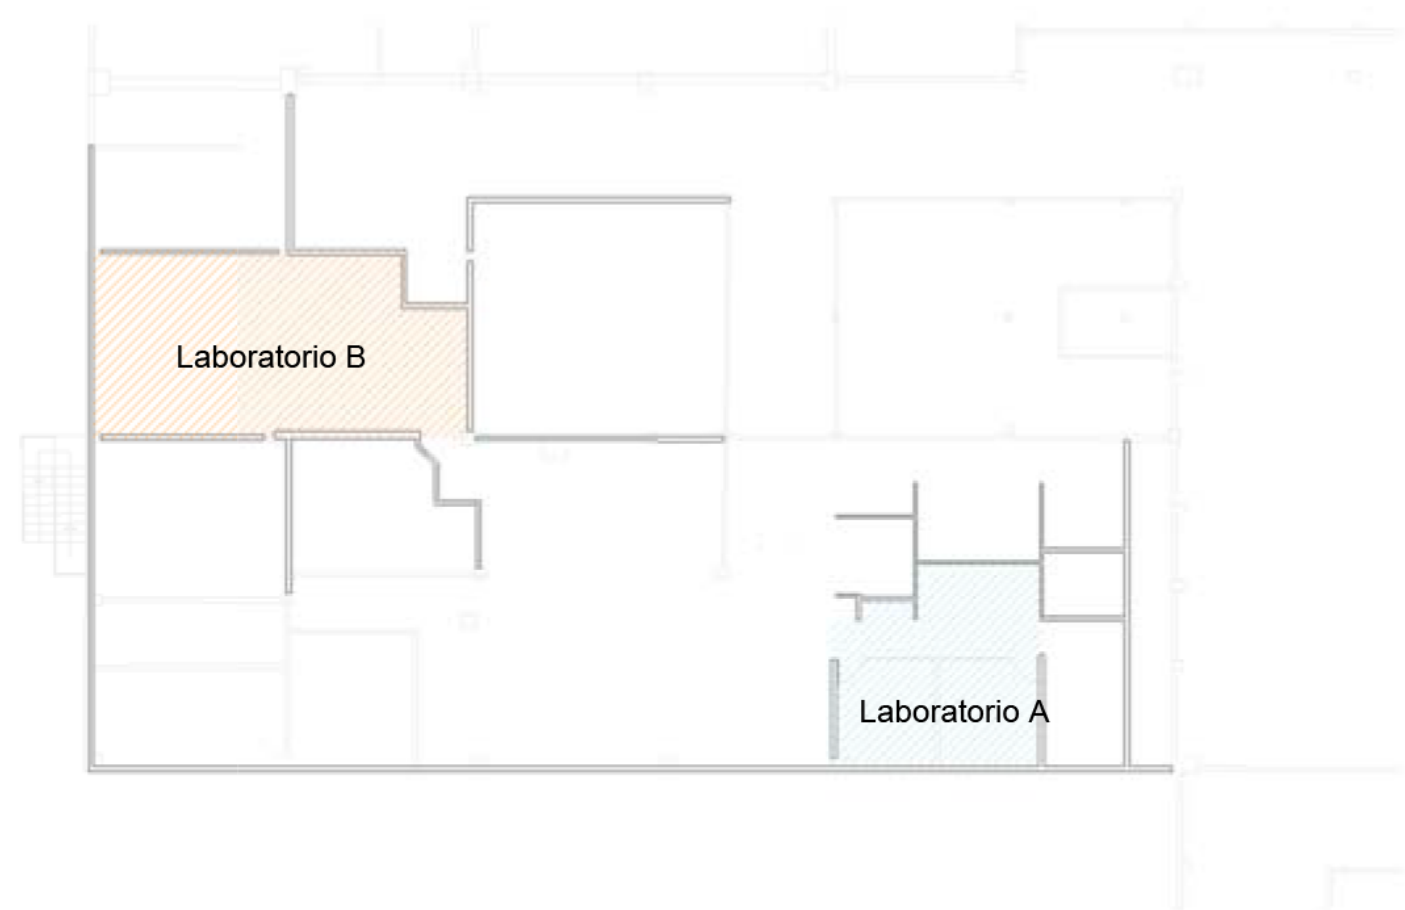

Esquema ubicación Laboratorios
esc 1:500

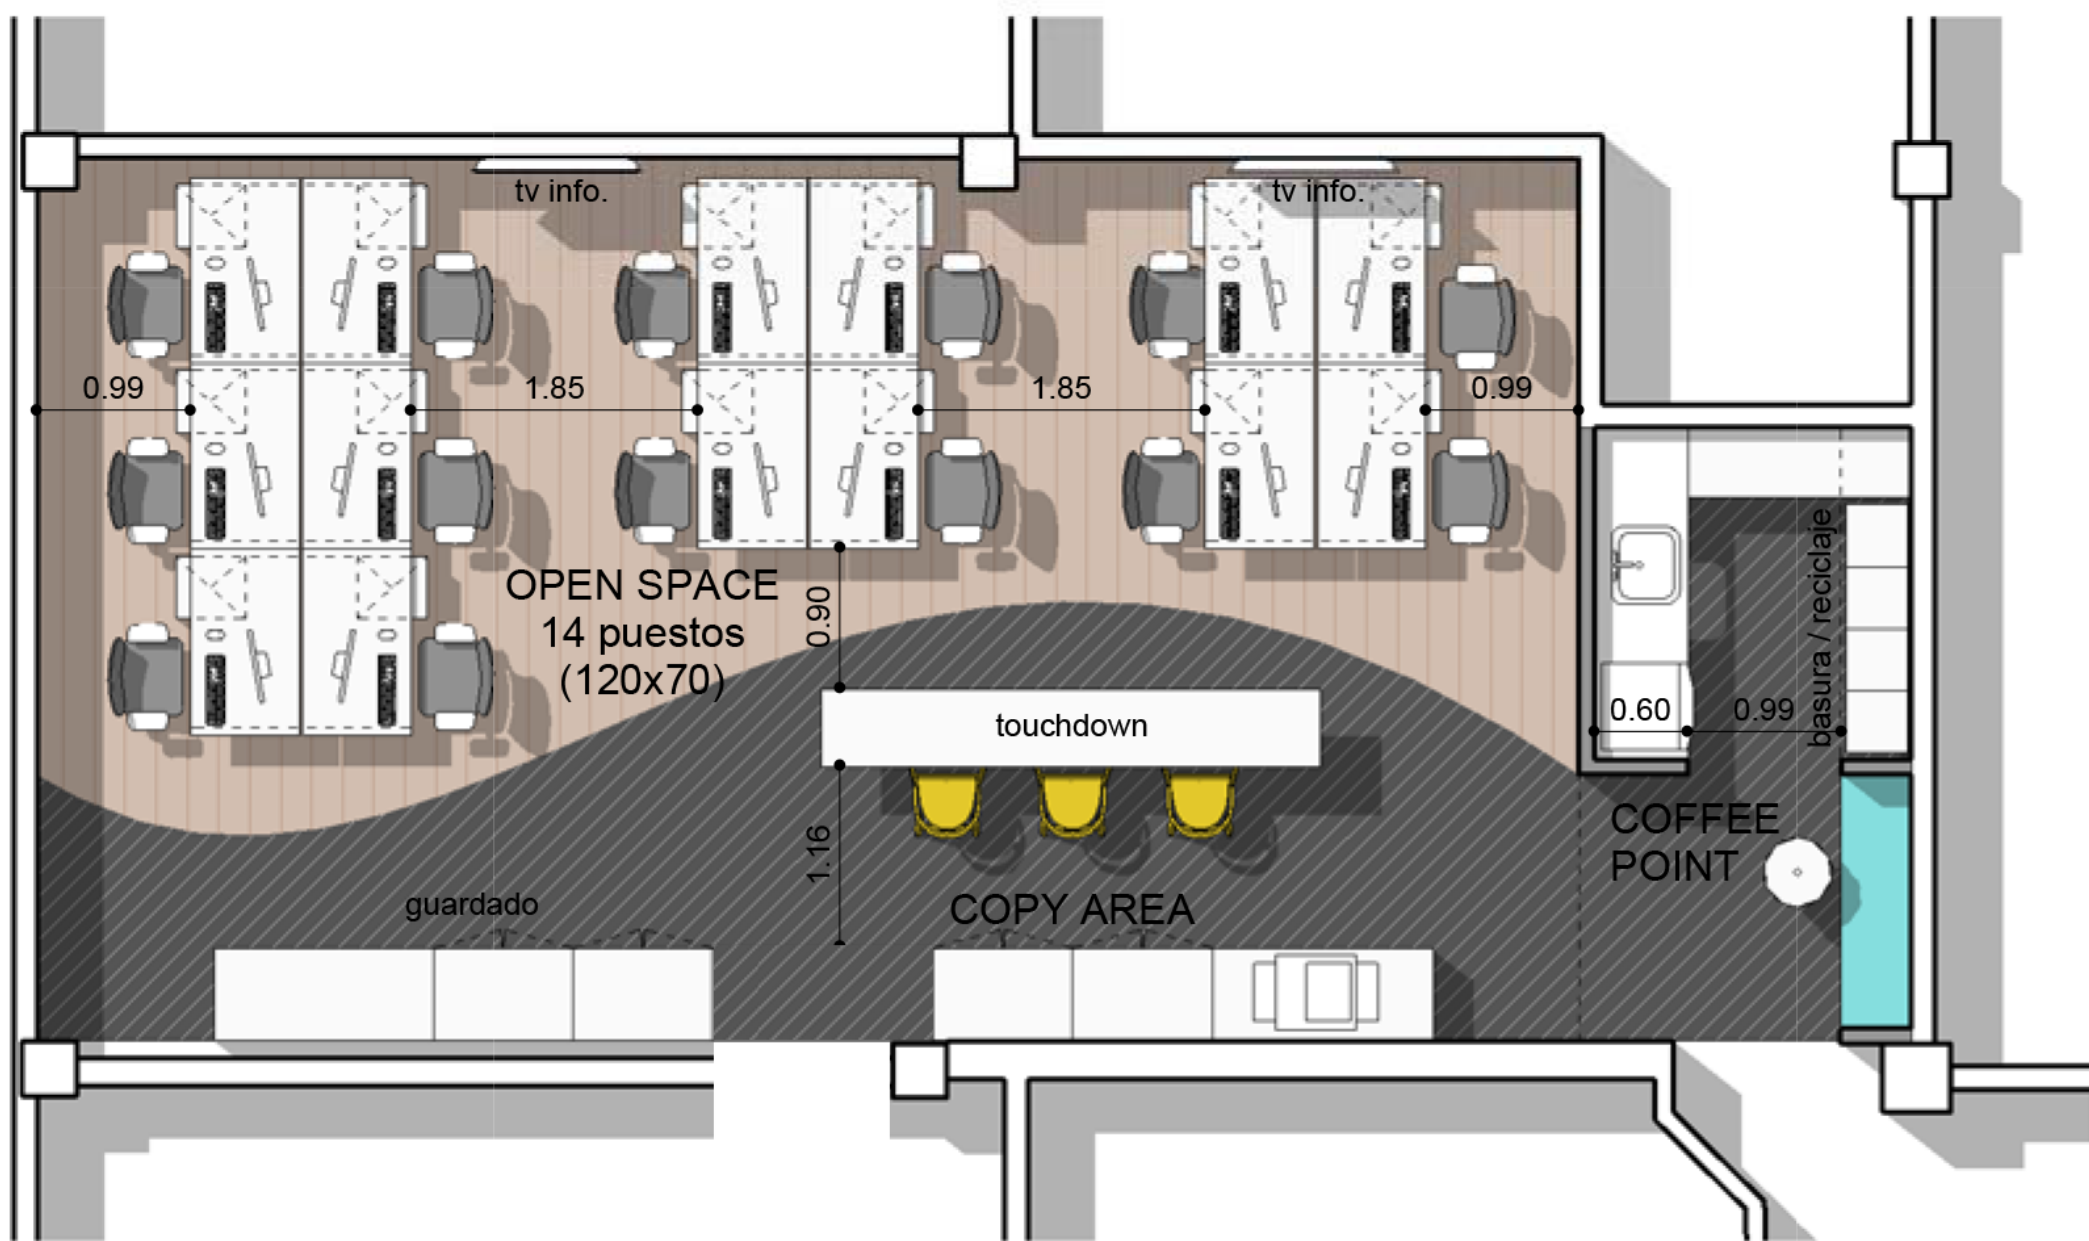

Planta de Concentrados - Laboratorio B
esc 1:100

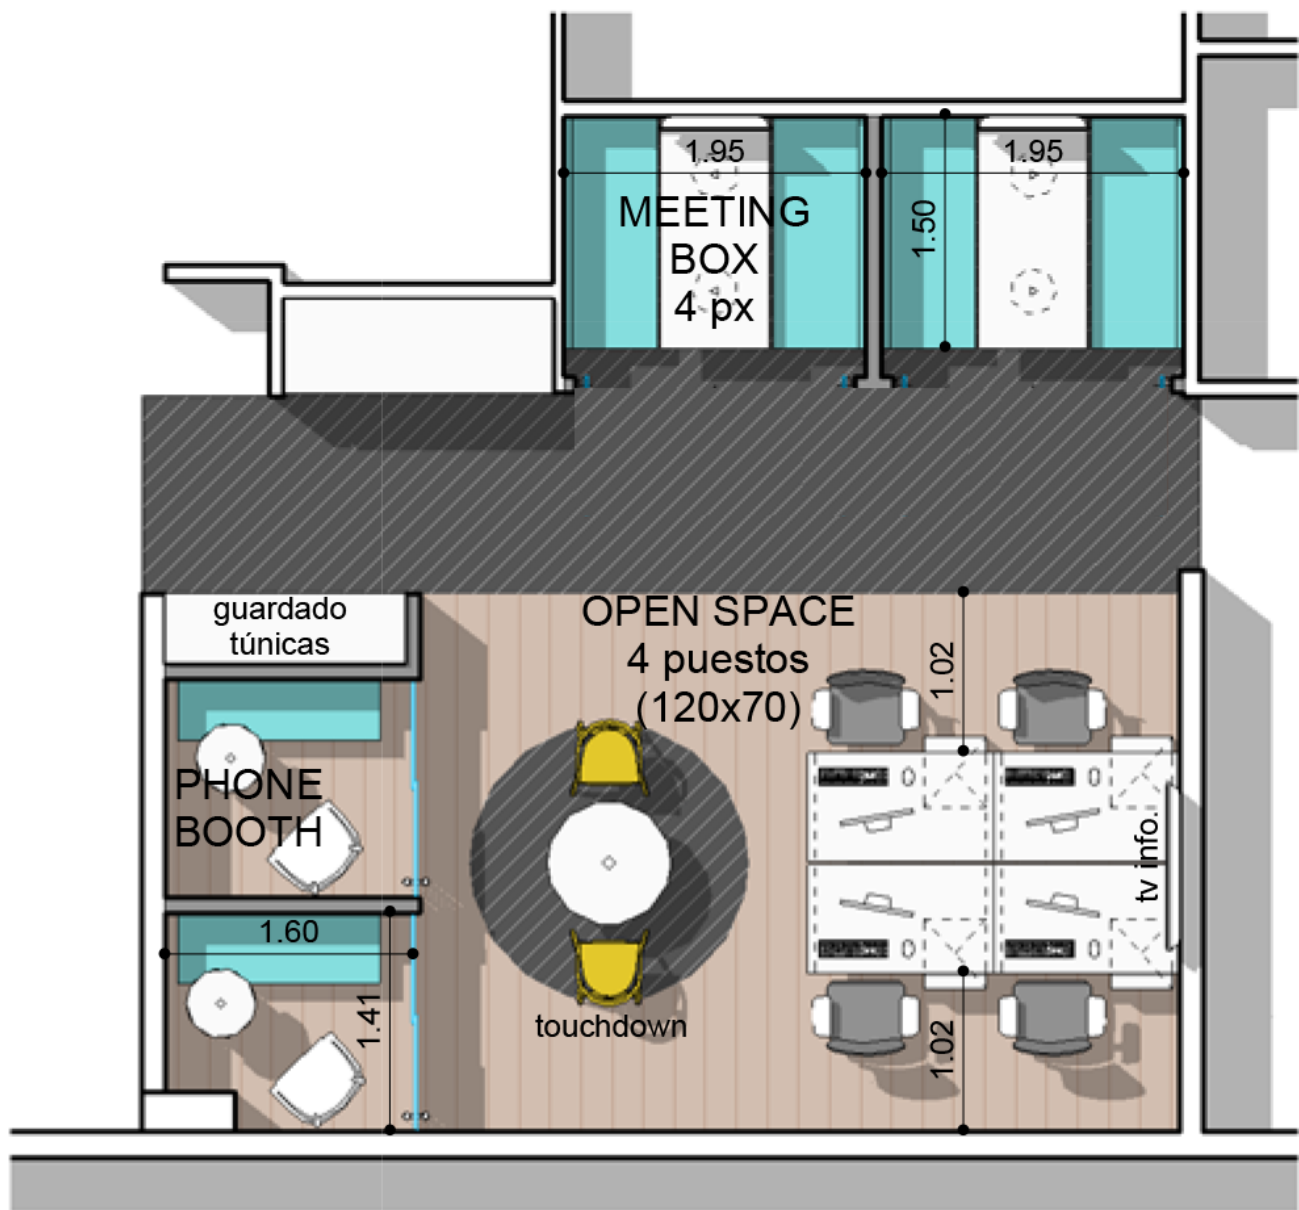

Planta de Concentrados - Laboratorio A
esc 1:100

PROGRAMA	
Puestos operativos	17
Laboratorio A	4
Laboratorio B	13
Puestos de crecimiento Lab.B	1
TOTAL	18
Meeting box - 4-6 personas	02
Phone Booth	02
Copy area	01
Guardado tónicas	01
Coffee	01
Área neta oficina	114 m²
Puestos de trabajo	18
Área neta / Puestos de trabajo	6.33 m²



E1 PLANTA DE
CONCENTRADOS - PB

AR
1.1

PLANO Layout
ESCALA 1:100
FECHA 03/10/2016
PROYECTISTA FM, FC
NOTAS -

Todas las medidas se verificarán en obra.

El proyecto y el diseño indicados en este plano son propiedad intelectual de Contract Workplaces MX S.A. de C.V. Está prohibida su utilización total o parcial sin la expresa autorización escrita de la empresa.



Carretera México Toluca 5420
Oficina 2208 - Colonia El Yaqui
Cuajimalpa 05320, D.F. - México
Tel: +52 55 5292-2781
informx@contractworkplaces.com
www.contractworkplaces.com