


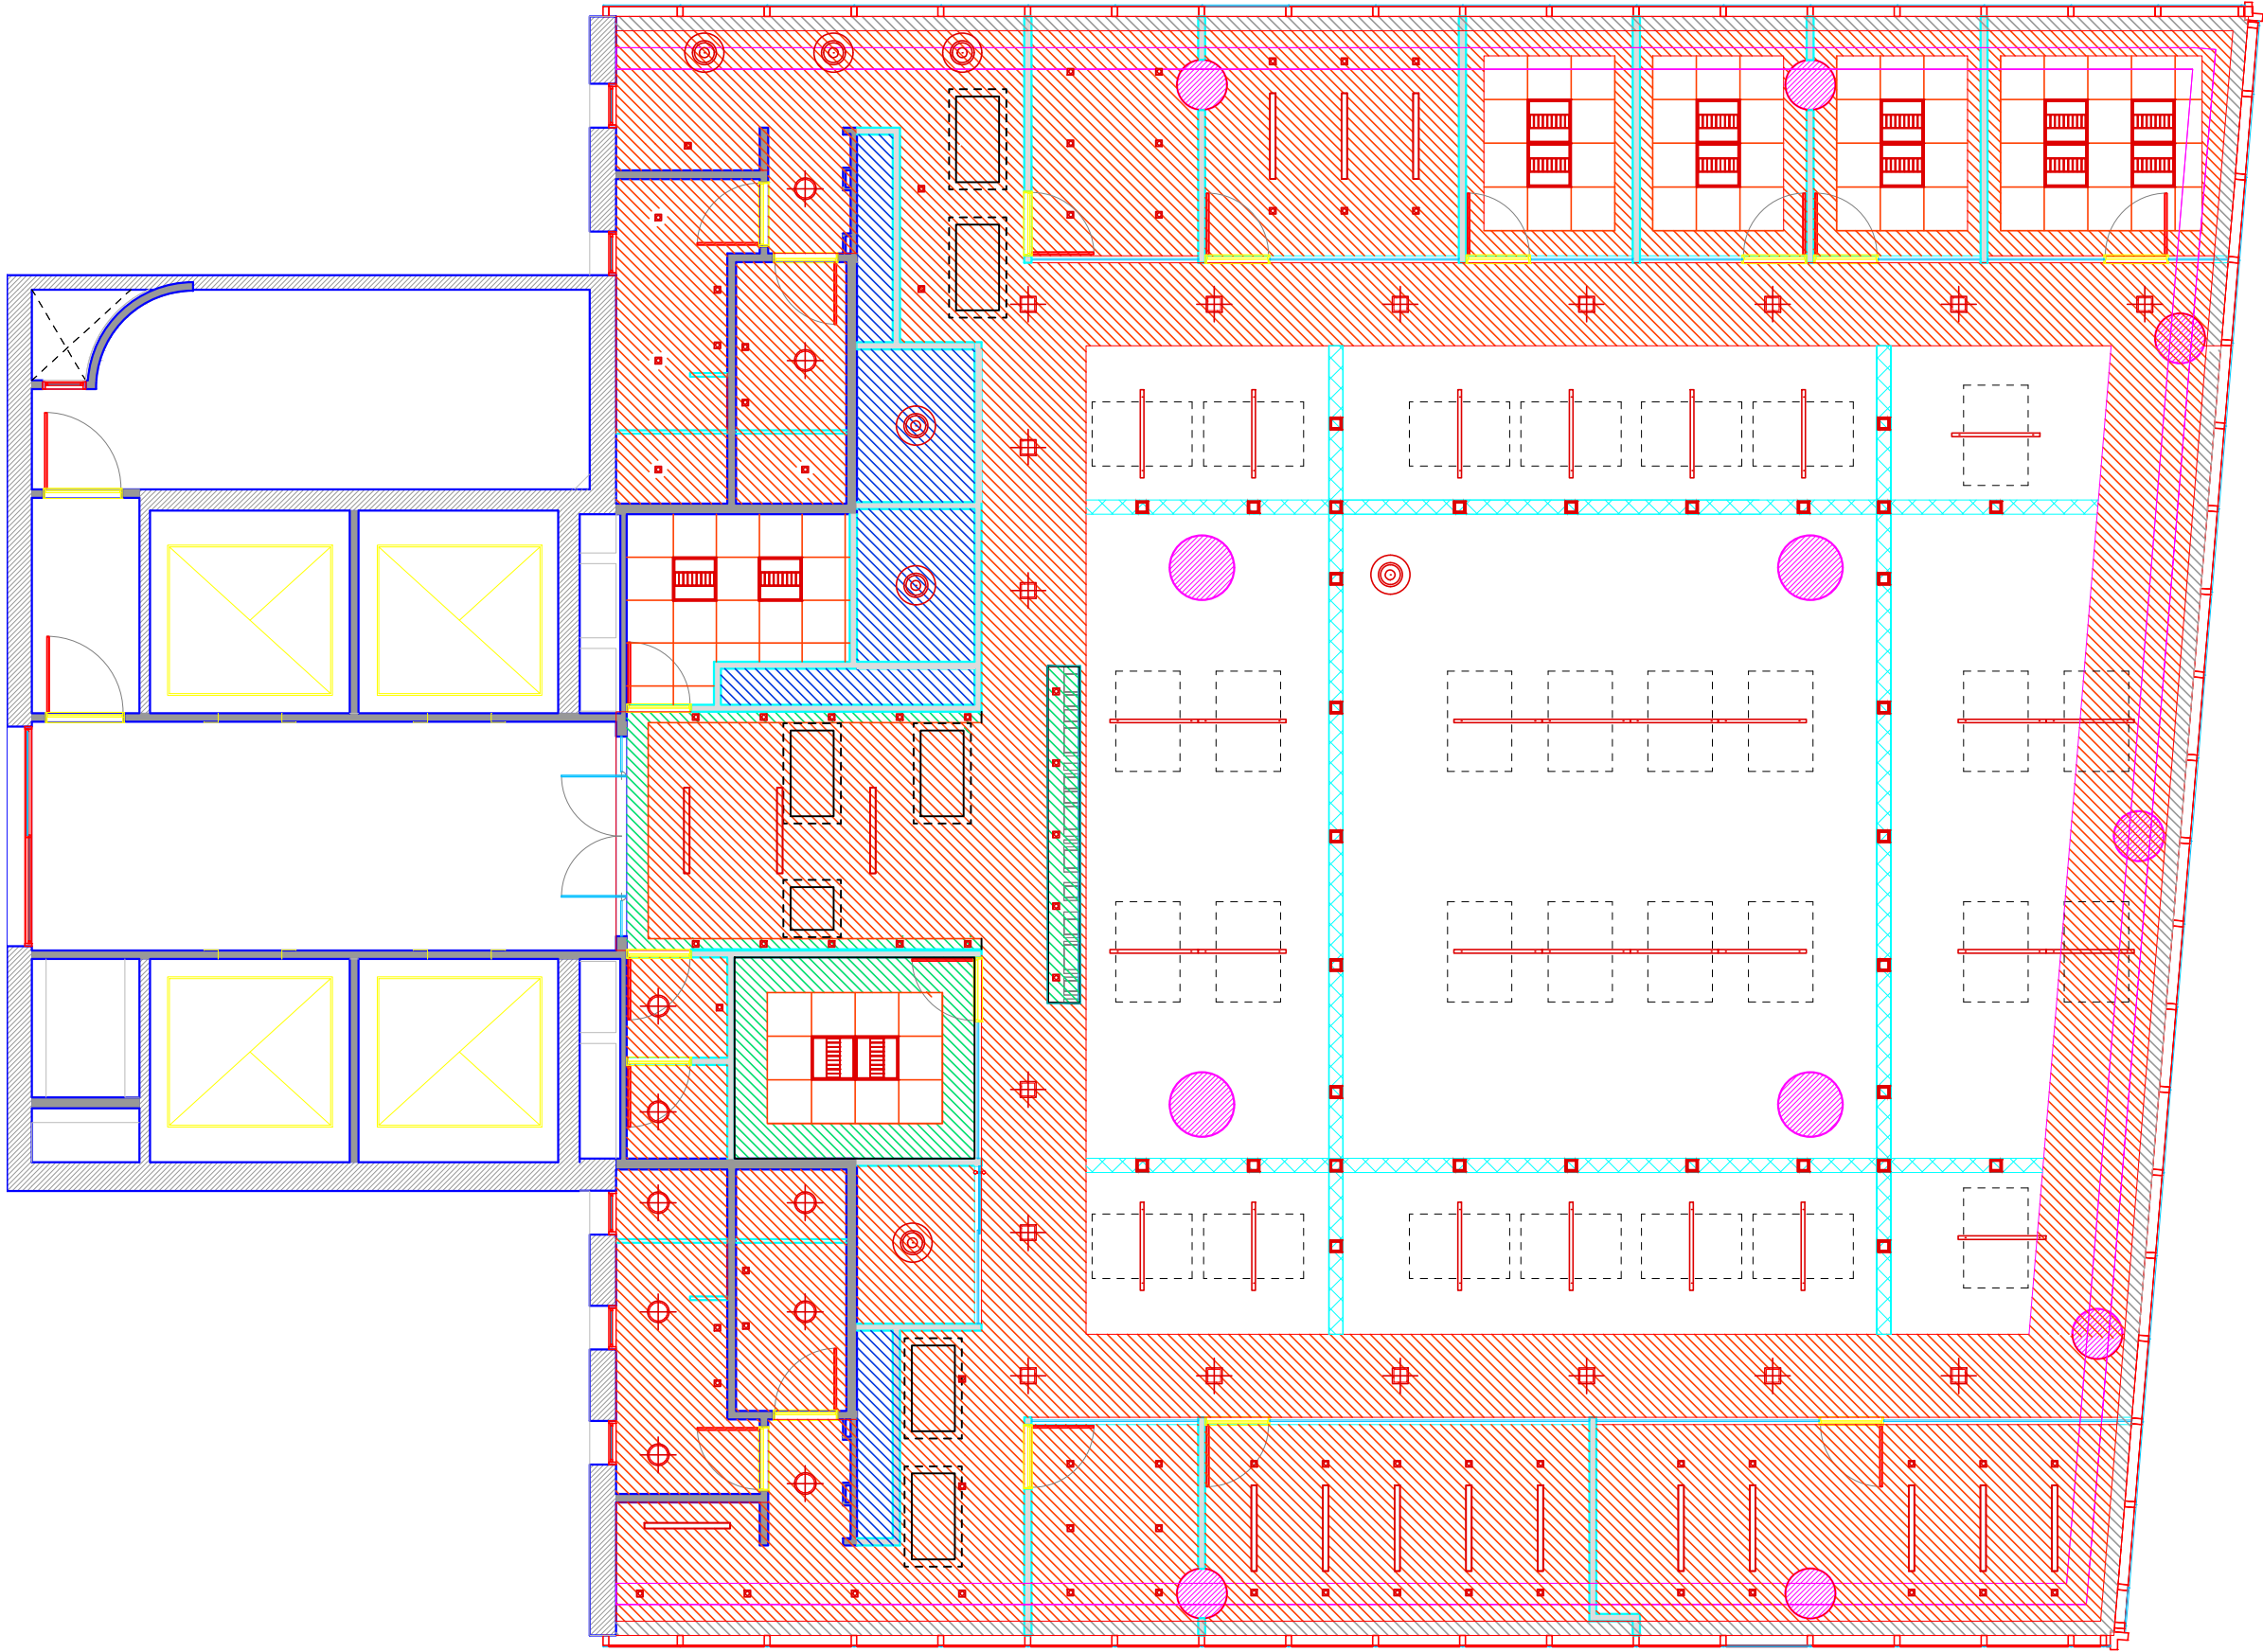

REFERENCIAS CIELORRASO

- Durlock
- Modular
- Altura 2.20m
- Altura 2.40m
- Altura 2.50m
- Altura 2.80m

La F rmaco  
ARGENTINA

LIBERTADOR 8400 - PISO 5

OB  
2.2

PLANO Cielorrasos  
ESCALA 1 : 100  
FECHA 11-08-2016  
PROYECTISTA MFP  
NOTAS -

Todas las medidas se verificar n en obra.

El proyecto y el dise o indicados en este plano son propiedad intelectual de Contract S.A. Est  prohibida su utilizaci n total o parcial sin la expresa autorizaci n escrita de la empresa.

contract  
workplaces

Manuel Ugarte 1665 - Piso 5  
Buenos Aires - Argentina  
Tel: +54 11 3220-3500  
info@contract.com.ar  
www.contractworkplaces.com