


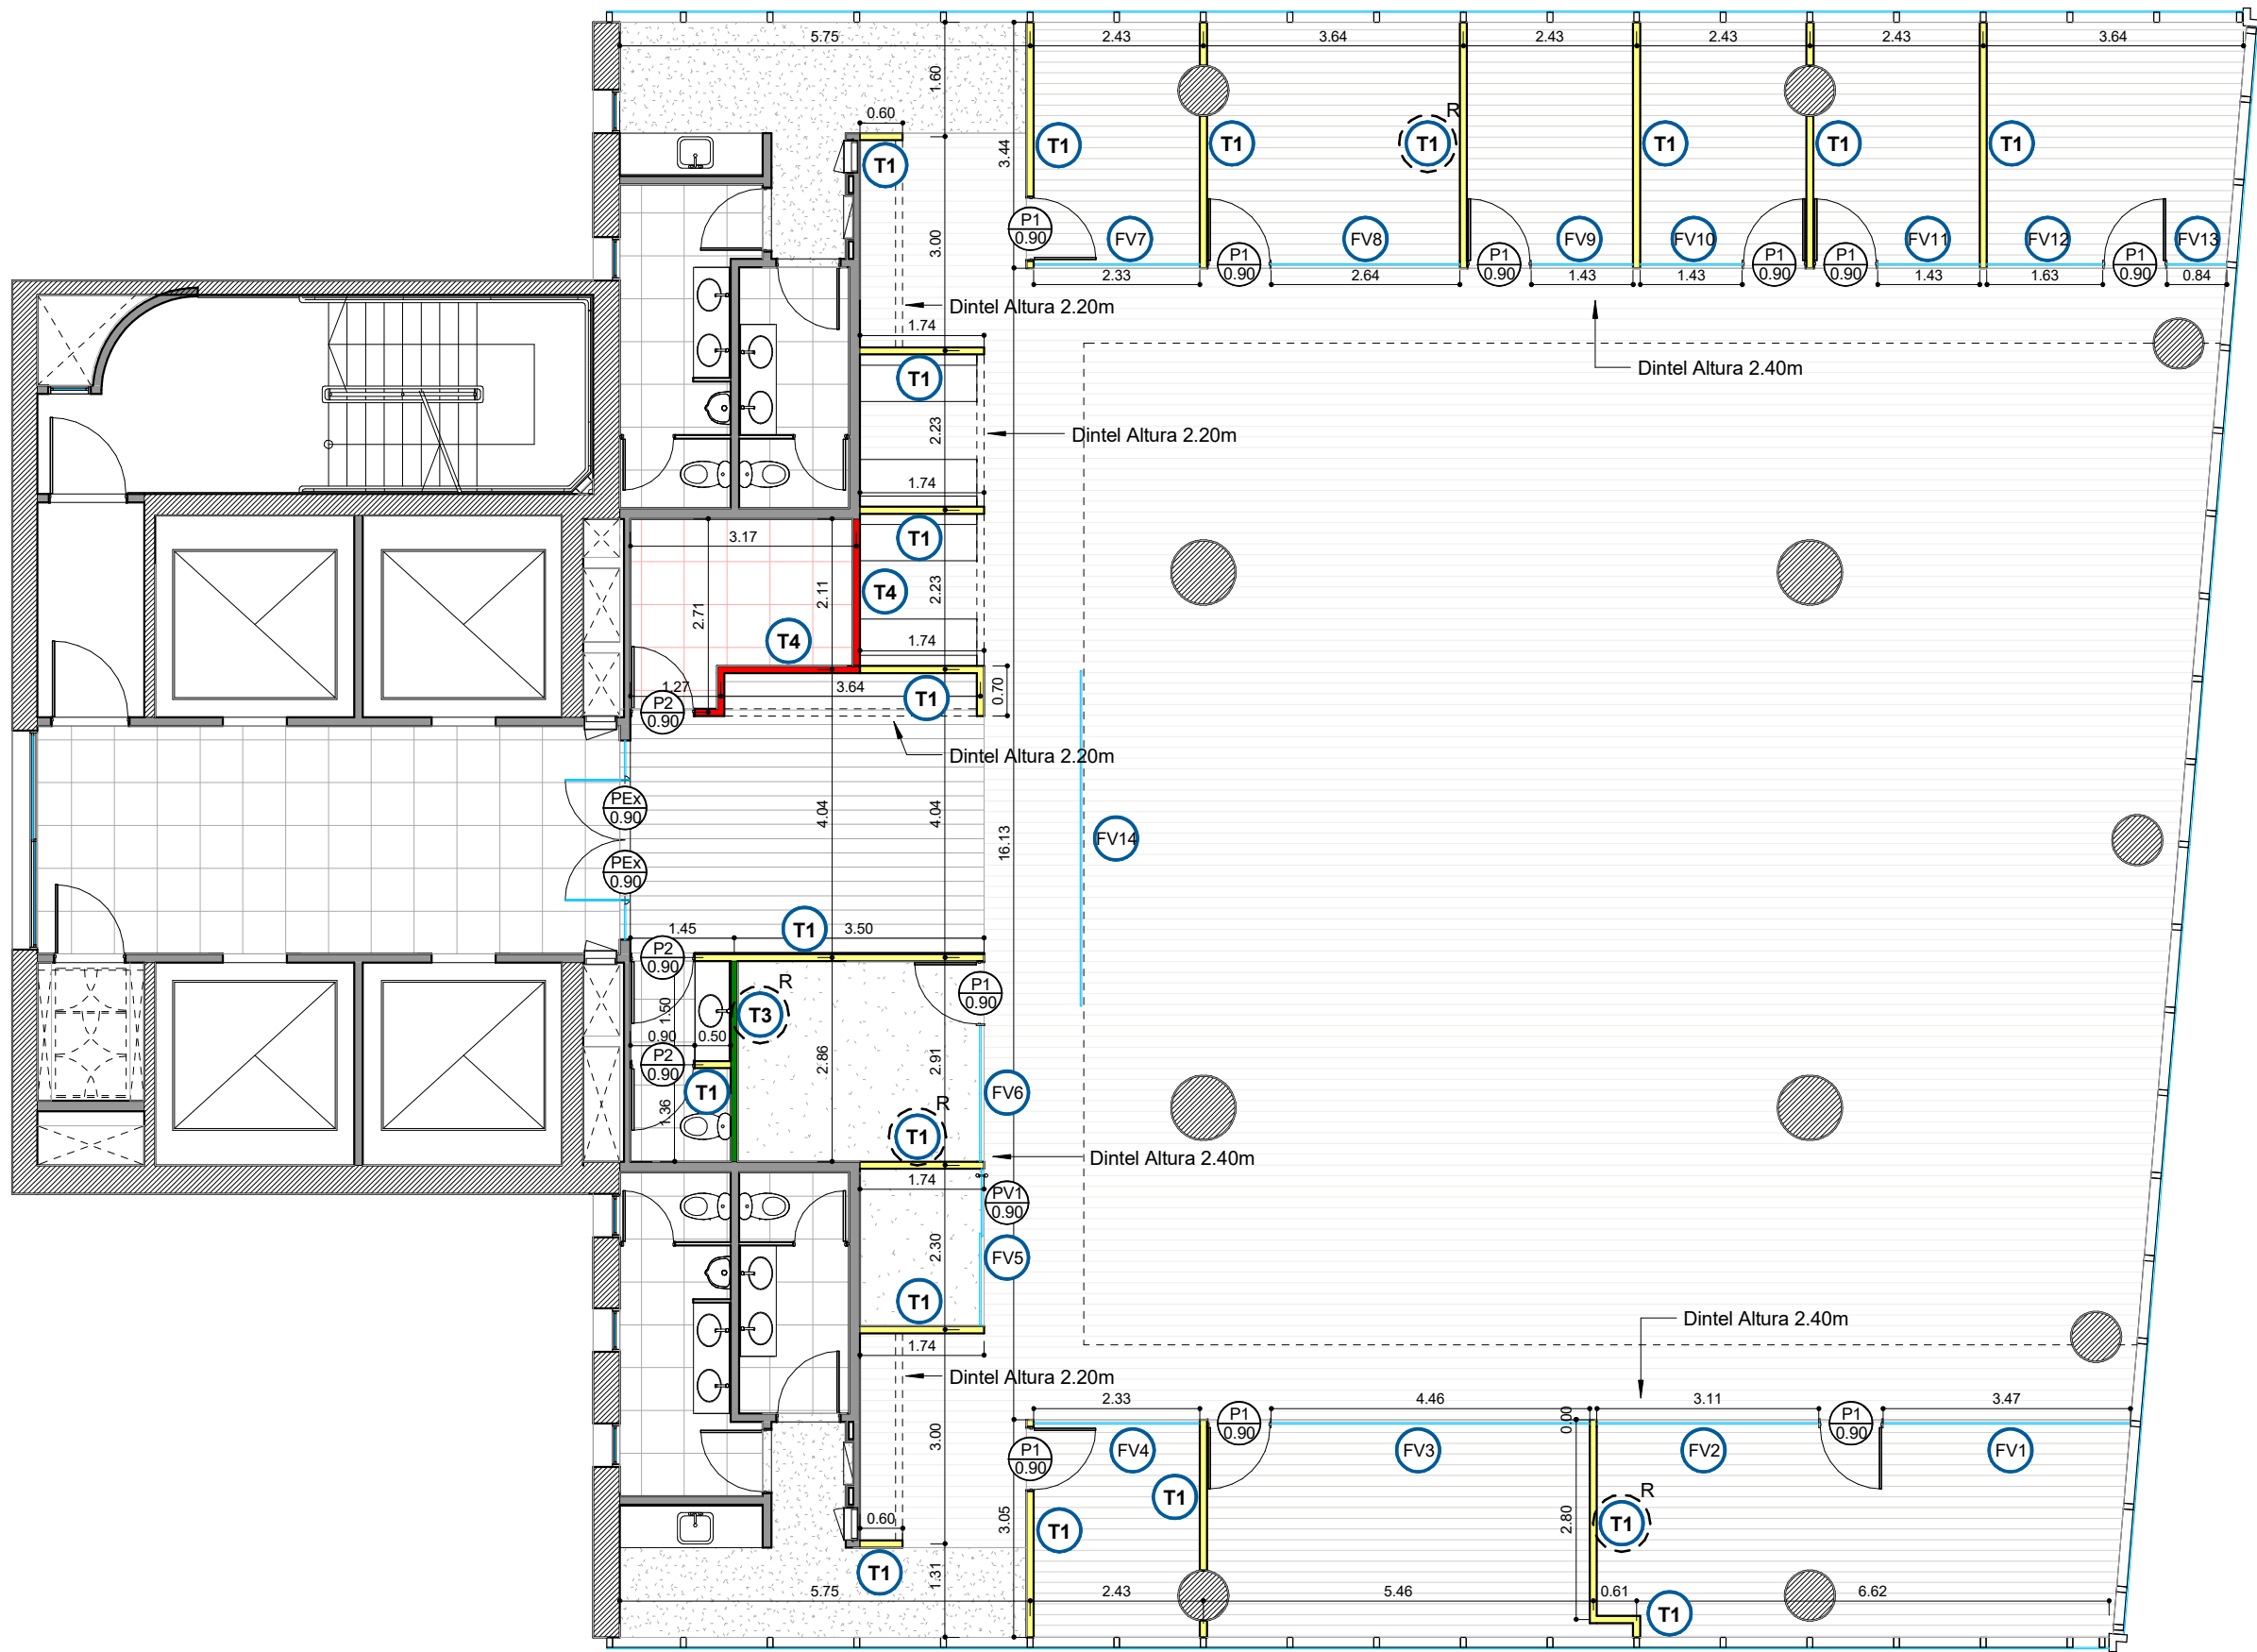

REFERENCIAS TABIQUERÍA

- SIMPLE PLACA BLANCA (estándar)
con aislación - h: hasta losa
- SIMPLE PLACA VERDE (hidrófuga)
con aislación - h: hasta losa
- SIMPLE PLACA ROJA (ignífuga)
con aislación - h: hasta losa

T1^R REFUERZOS EN DURLOCK
según plano detalle correspondiente

ESTRUCTURA DE H°A° EXISTENTE

MURO EXISTENTE

VIDRIO SIMPLE con U de aluminio anodizado
natural y cristal templado - e: 10mm

P13
75 TIPO DE PUERTA
ANCHO DE VANO

La Fármaco
ARGENTINA

LIBERTADOR 8400 - PISO 5

OB
2.1

PLANO Tabiques y Terminaciones
ESCALA 1 : 100
FECHA 11-08-2016
PROYECTISTA MFP
NOTAS -

Todas las medidas se verificarán en obra.

El proyecto y el diseño indicados en este plano
son propiedad intelectual de Contract S.A.
Está prohibida su utilización total o parcial sin la
expresa autorización escrita de la empresa.

contract
workplaces

Manuel Ugarte 1665 - Piso 5
Buenos Aires - Argentina
Tel: +54 11 3220-3500
info@contract.com.ar
www.contractworkplaces.com