


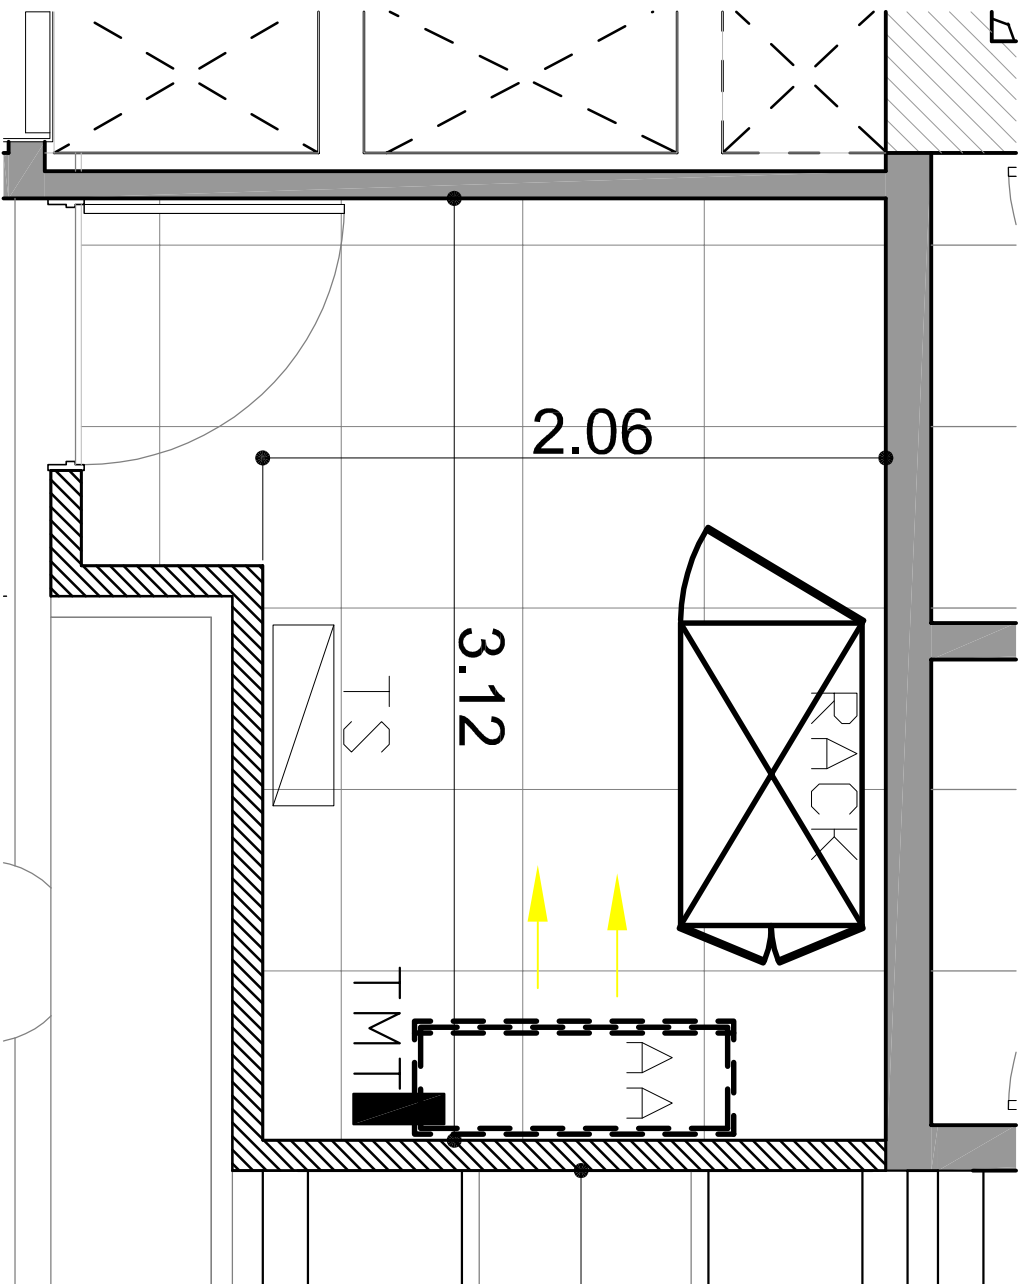

La F rmaco
ARGENTINA

LIBERTADOR 8400 - PISO 5

DT
9.1

PLANO SERVIDOR
ESCALA 1:50
FECHA 07-09-2016
PROYECTISTA MFP/JB
NOTAS

Todas las medidas se verificar n en obra.

El proyecto y el dise o indicados en este plano son propiedad intelectual de Contract S.A. Est  prohibida su utilizaci n total o parcial sin la expresa autorizaci n escrita de la empresa.

contract
workplaces

Manuel Ugarte 1665 - Piso 5
Buenos Aires - Argentina
Tel: +54 11 3220-3500
Info@contract.com.ar
www.contractworkplaces.com