


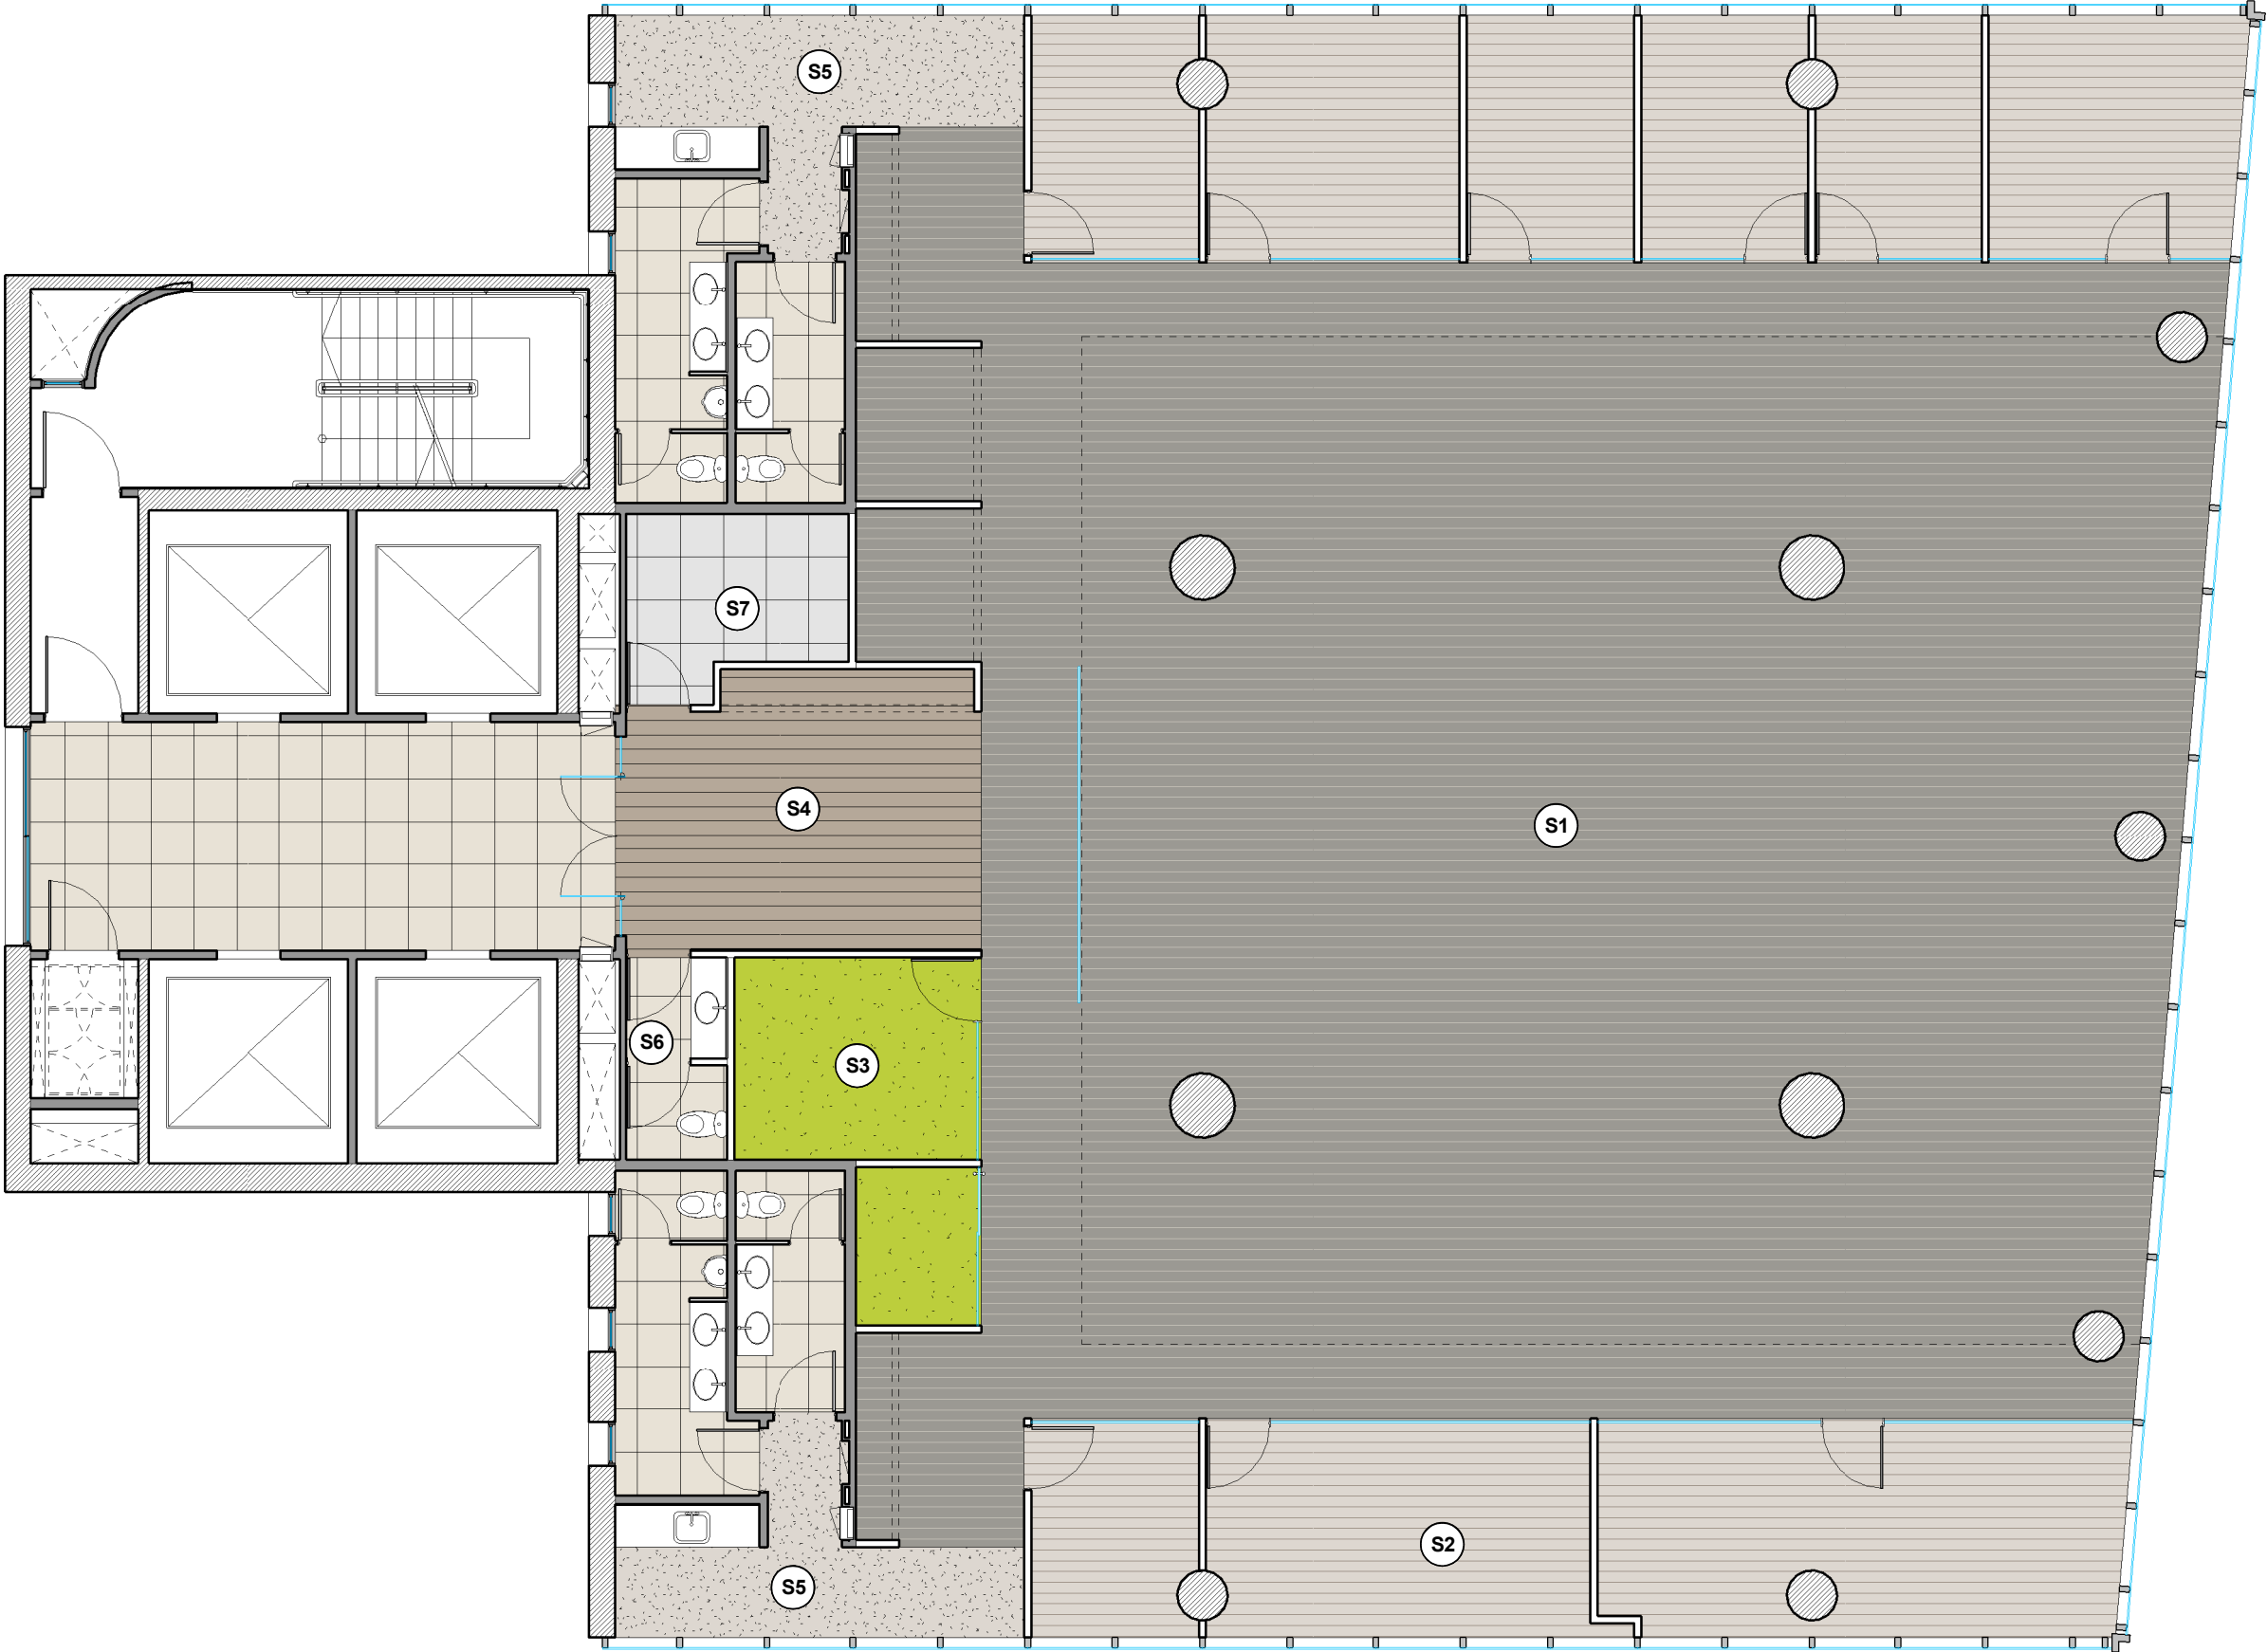

REFERENCIAS SOLADO

- S01 - Alfombra Shaw
Color a definir
- S02 - Alfombra Shaw
Color a definir
- S03 - Alfombra Shaw
Color a definir
- S04 - Piso madera
Patagonia - Roble de eslavonia
- S05 - Piso vinílico
en baldosa flooring magic
- S06 - Piso porcellanato
- S07 - Piso técnico

La F rmaco
ARGENTINA

LIBERTADOR 8400 - PISO 5

OB
2.3

PLANO Solados y Z calos
ESCALA 1 : 100
FECHA 11-08-2016
PROYECTISTA MFP
NOTAS -

Todas las medidas se verificar n en obra.

El proyecto y el dise o indicados en este plano son propiedad intelectual de Contract S.A. Est  prohibida su utilizaci n total o parcial sin la expresa autorizaci n escrita de la empresa.

contract
workplaces

Manuel Ugarte 1665 - Piso 5
Buenos Aires - Argentina
Tel: +54 11 3220-3500
info@contract.com.ar
www.contractworkplaces.com