


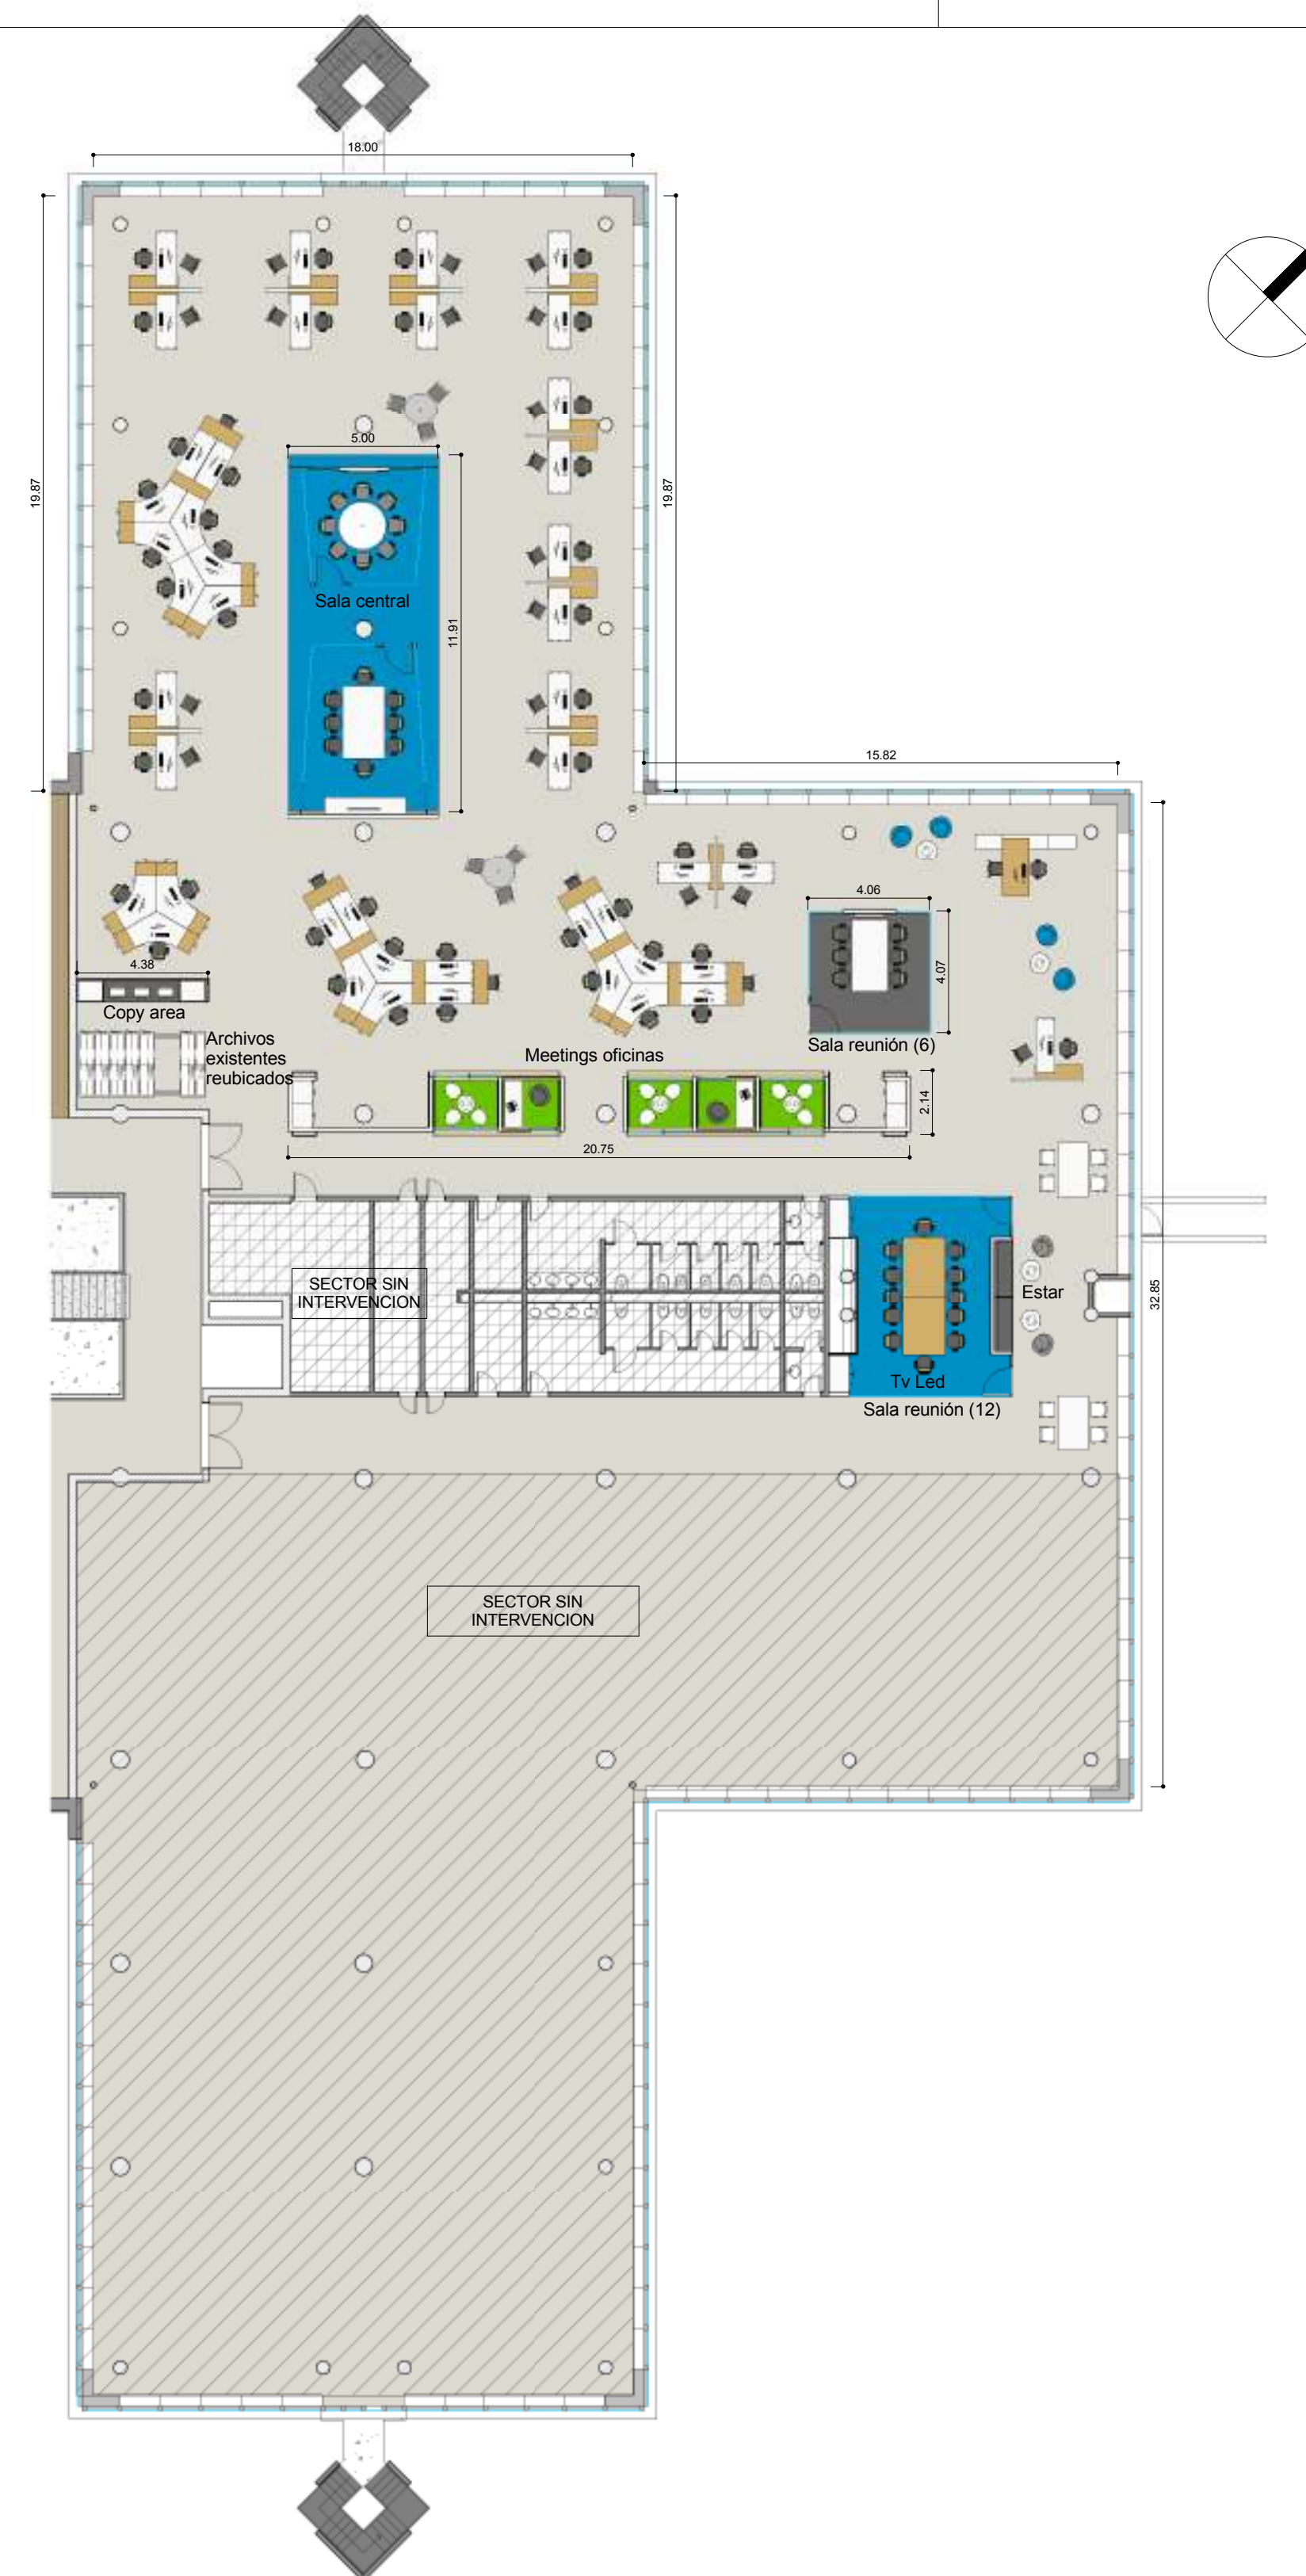

Layout P1*
1 : 200



DOCUMENTACION APTA PARA LICITAR:
LOS PLANOS DE OBRA LLEVARAN LA LEYENDA
"APTA PARA CONSTRUIR".



SEDE MUNRO

AR
1.1

PLANO Layout
ESCALA 1:200
FECHA NOVIEMBRE 2016
PROYECTISTA AS
NOTAS -

Todas las medidas se verificarán en obra.

El proyecto y el diseño indicados en este plano
son propiedad intelectual de Contract S.A.
Está prohibida su utilización total o parcial sin la
expresa autorización escrita de la empresa.

contract
workplaces

Manuel Ugarte 1665/67 - Piso 5
Buenos Aires - Argentina
Tel: +54 11 3220-3500
info@contract.com.ar
www.contractworkplaces.com