


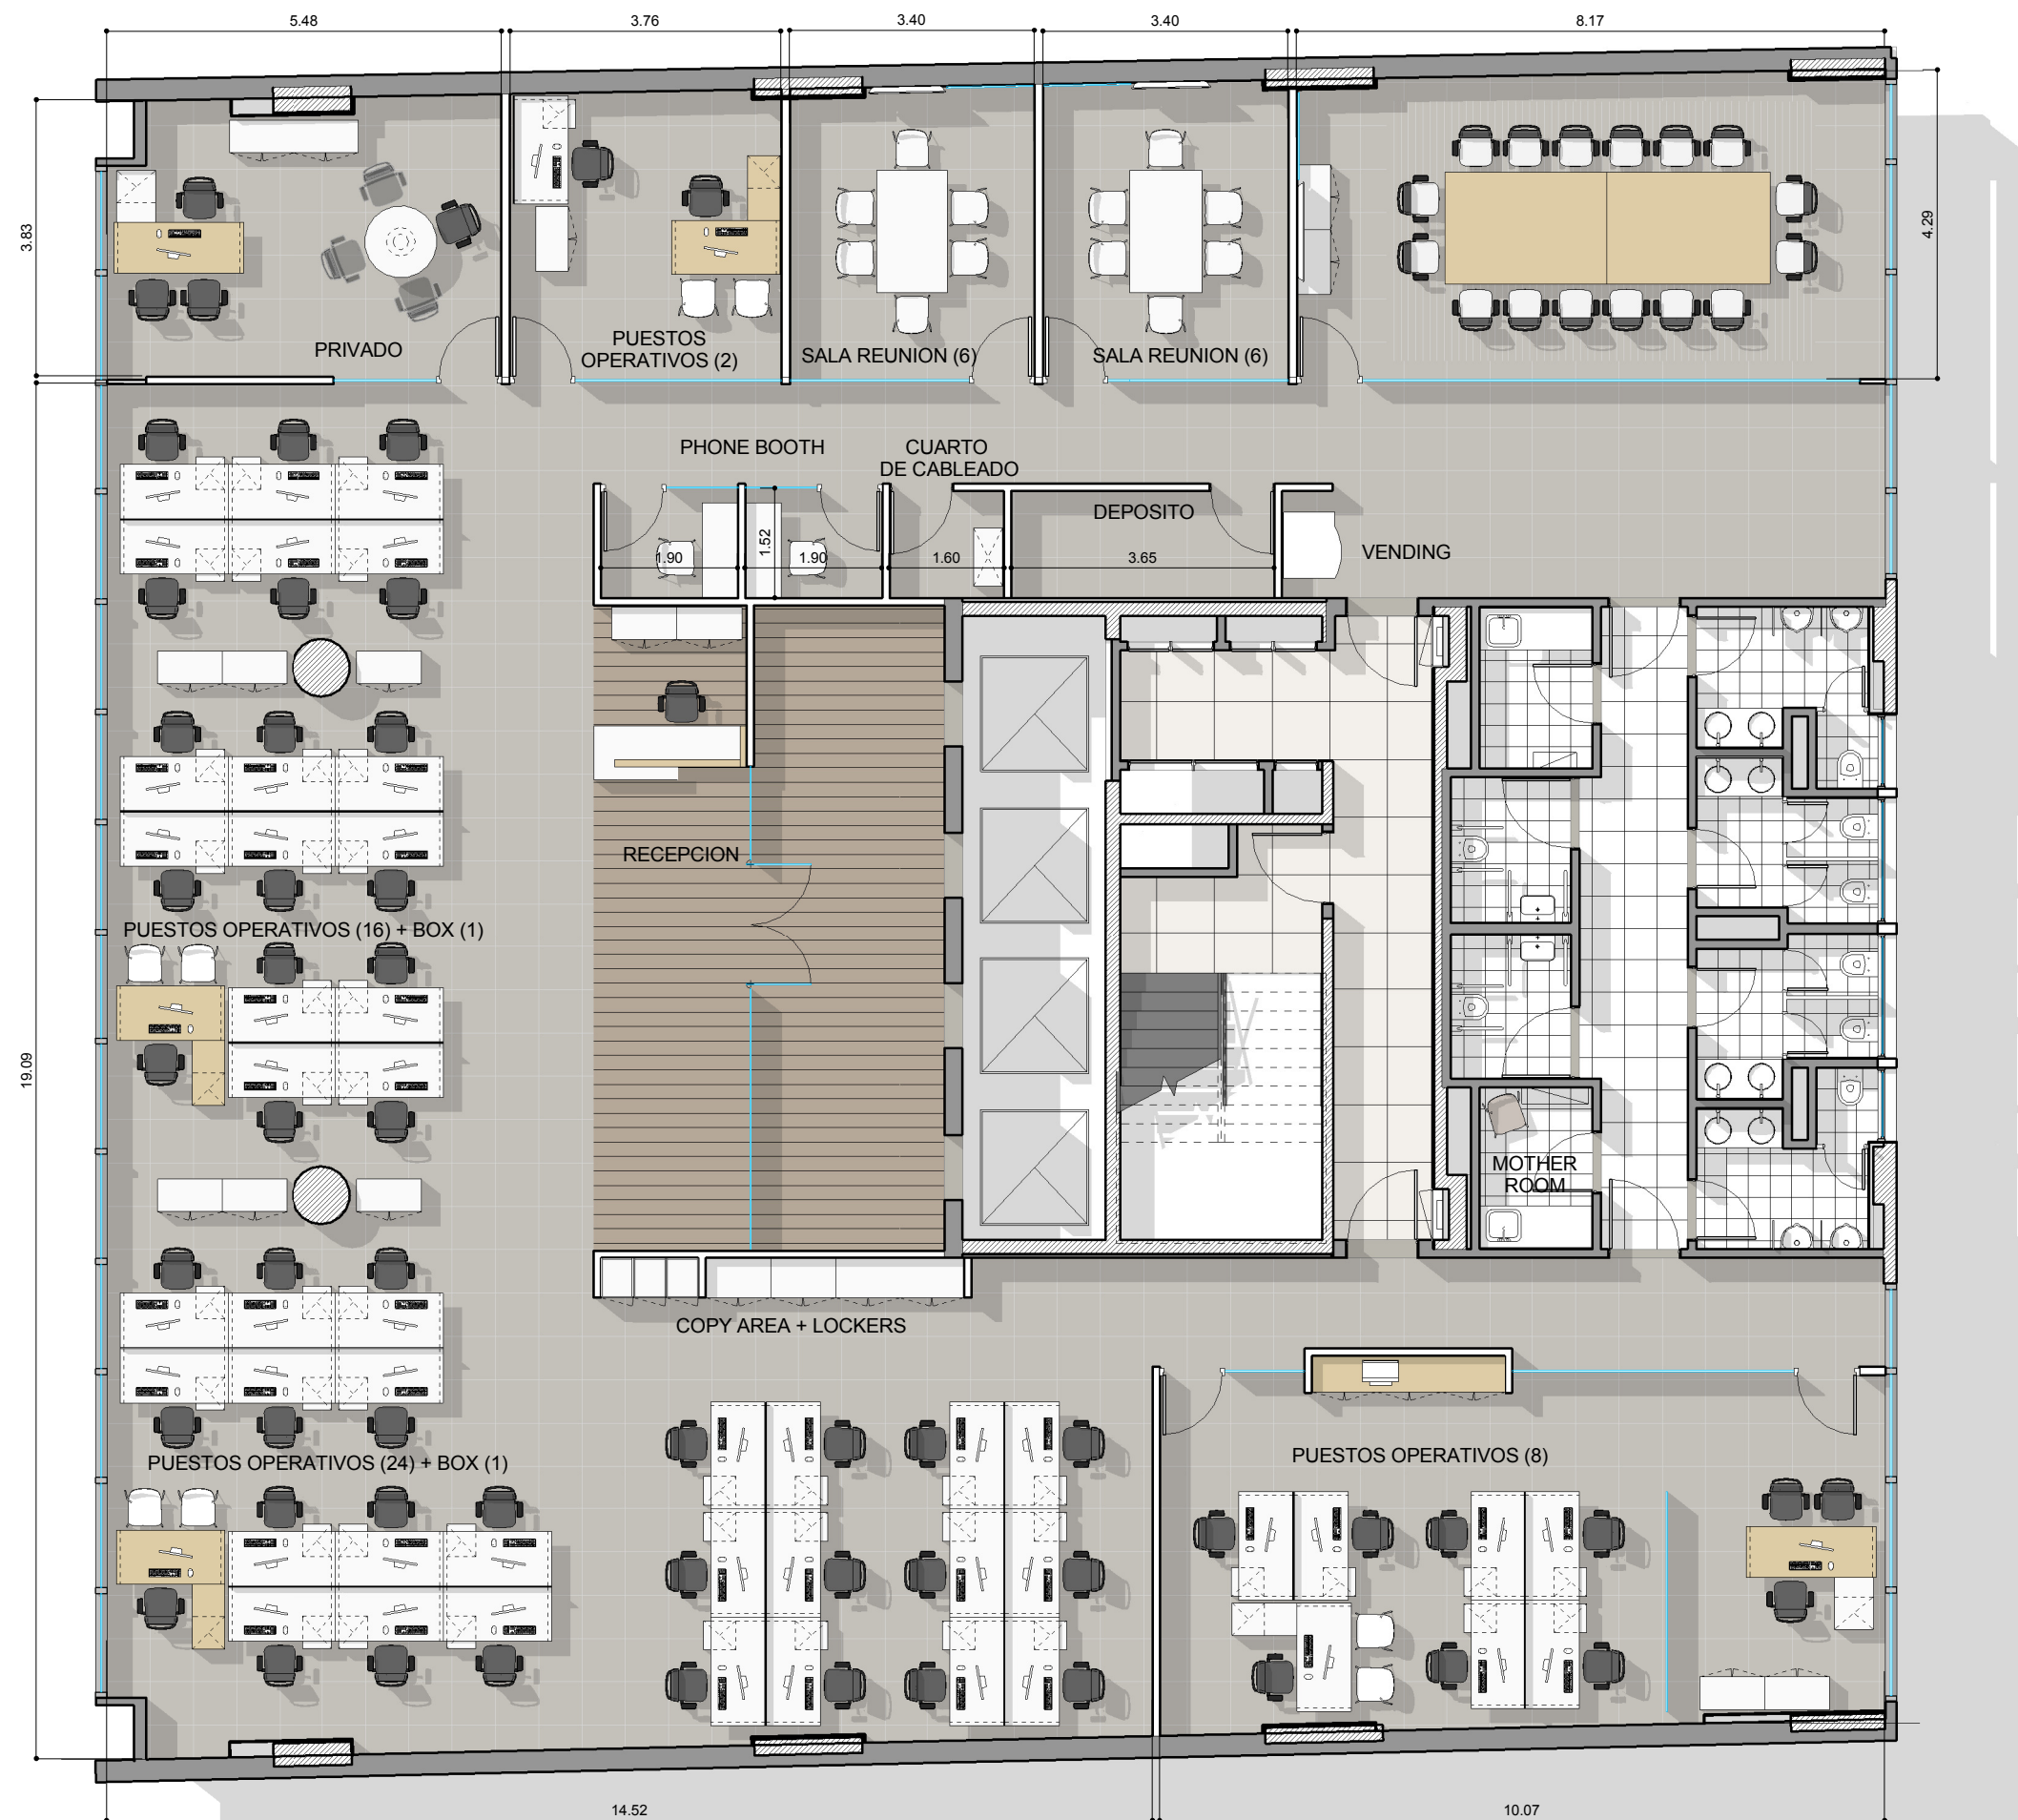

REFERENCIAS TABIQUERÍA

- TABIQUE DURLOCK
- VIDRIO SIMPLE
- ESTRUCTURA DE H°A° EXISTENTE
- MURO EXISTENTE



C.PELLEGRINI 719 - 3°PISO

AR
1.1

PLANO	LAYOUT EQUIPAMIENTO
ESCALA	1 : 100
FECHA	26/10/2016
PROYECTISTA	MD
NOTAS	-

Todas las medidas se verificarán en obra.

El proyecto y el diseño indicados en este plano son propiedad intelectual de Contract S.A. Está prohibida su utilización total o parcial sin la expresa autorización escrita de la empresa.

contract
workplaces

Manuel Ugarte 1665 - Piso 5
Buenos Aires - Argentina
Tel: +54 11 3220-3500
info@contract.com.ar
www.contractworkplaces.com