


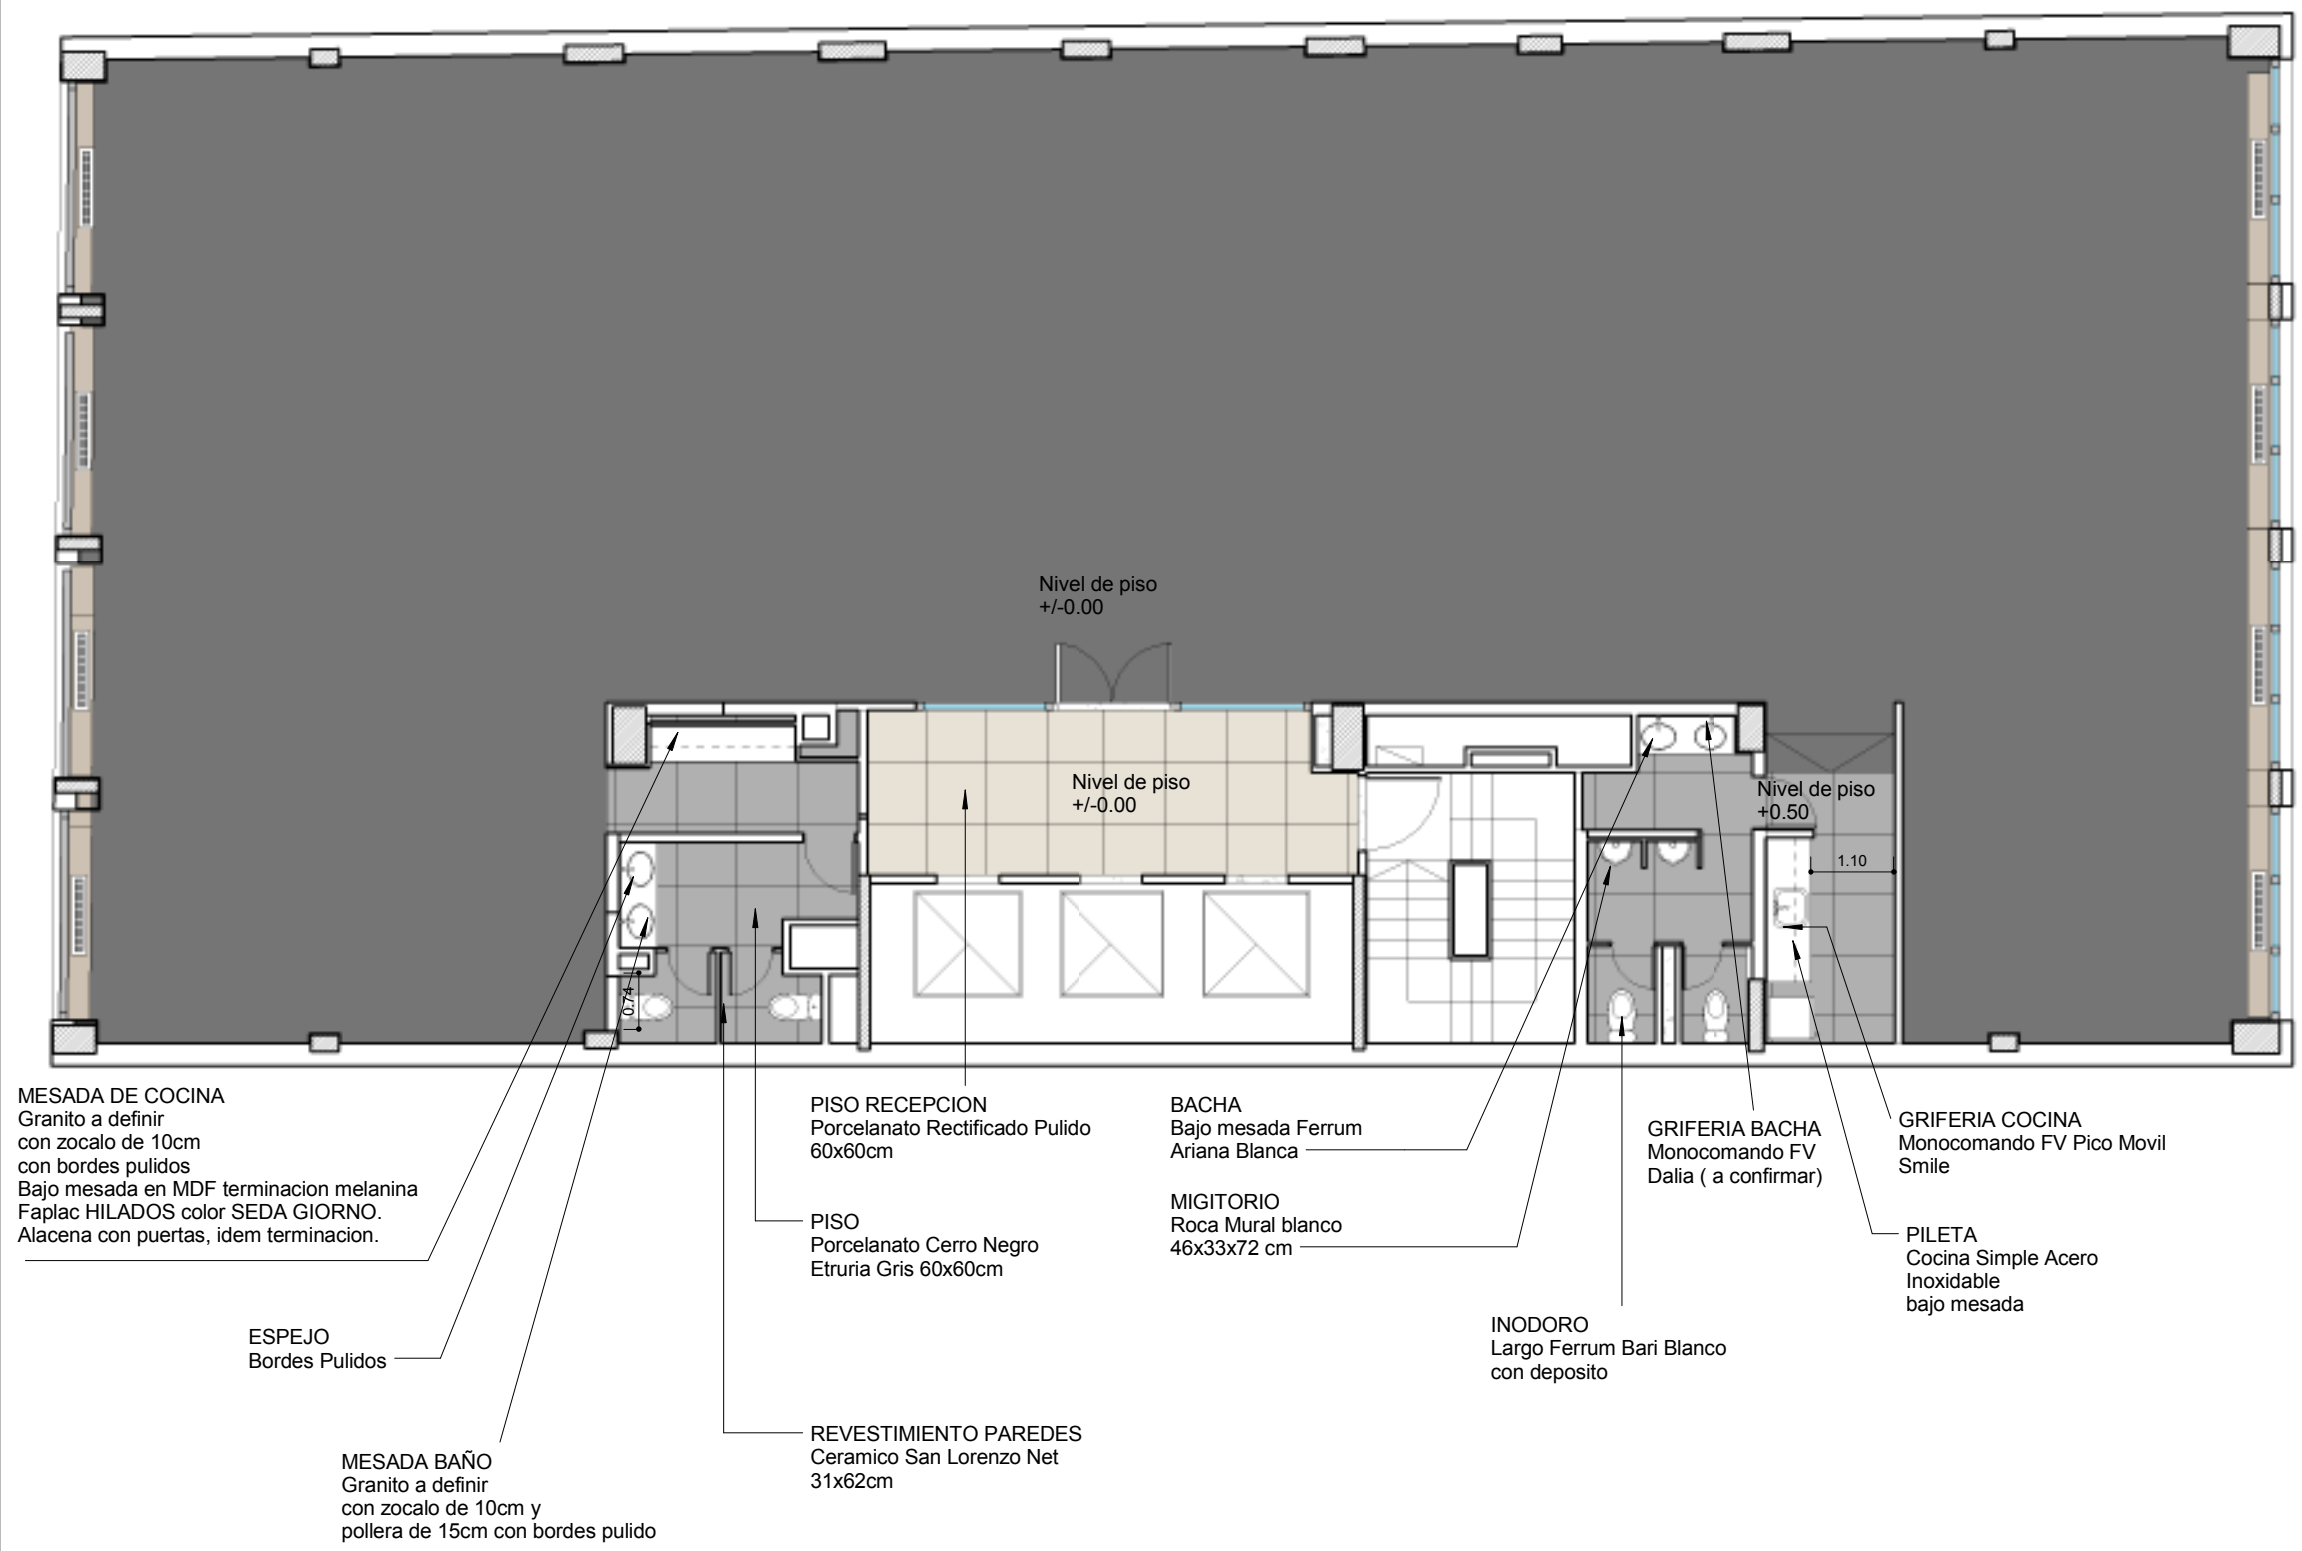

MAIPU 1252 - PISO 9

AR 1.1

PLANO	Layout- Opcion 3
ESCALA	1 : 100
FECHA	01-03-2017
PROYECTISTA	MD/AS
NOTAS	-

Todas las medidas se verificarán en obra.

El proyecto y el diseño indicados en este plano son propiedad intelectual de Contract S.A. Está prohibida su utilización total o parcial sin la expresa autorización escrita de la empresa.



Manuel Ugarte 1665 - Piso 5
Buenos Aires - Argentina
Tel: +54 11 3220-3500
info@contract.com.ar
www.contractworkplaces.com