


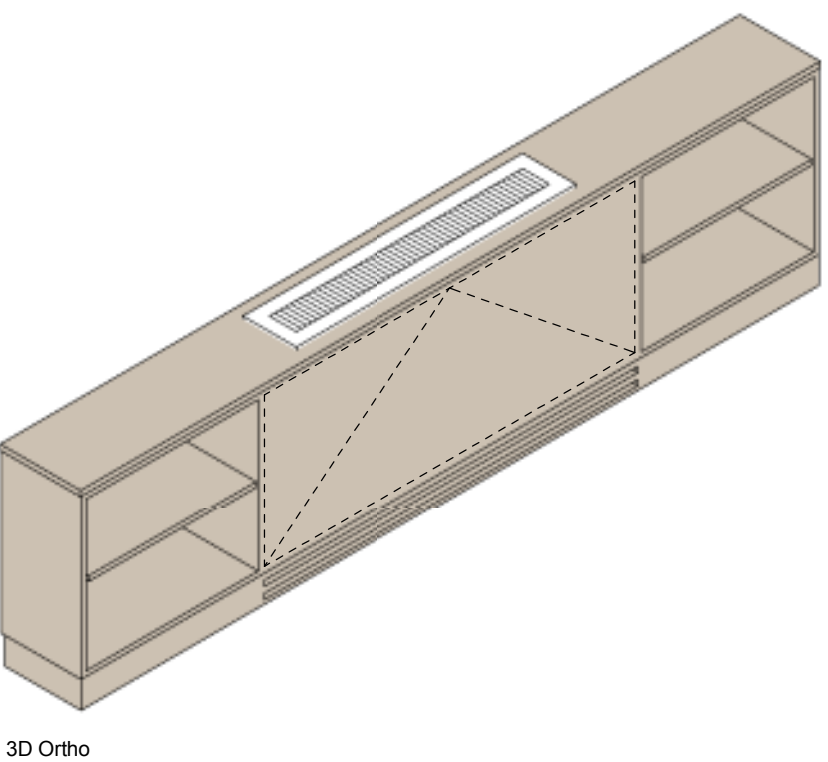

CANTIDAD : 4
(cuatro)

MAIPU 1252 - PISO 9DT
9.1


PLANO	MUEBLE para F
ESCALA	1:20
FECHA	01-03-2017
PROYECTISTA	MD/AS
NOTAS	-

Todas las medidas se verificarán en obra


El proyecto y el diseño indicados en este plano son propiedad intelectual de Contract S.A. Está prohibida su utilización total o parcial sin la expresa autorización escrita de la empresa.



Manuel Ugarte 1665 - Piso 5
Buenos Aires - Argentina
Tel: +54 11 3220-3500
info@contract.com.ar
www.contractworkplaces.com

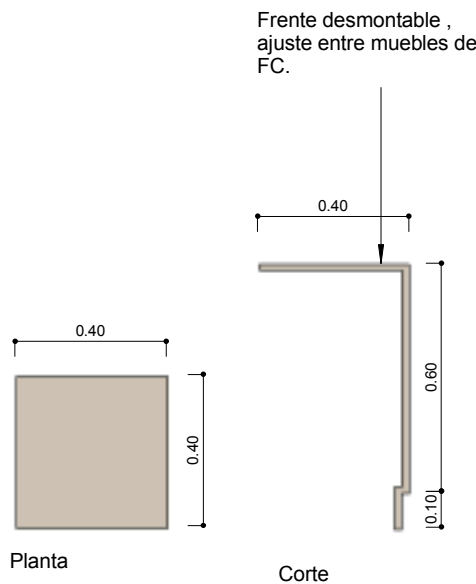

CANTIDAD : 3
(tres)

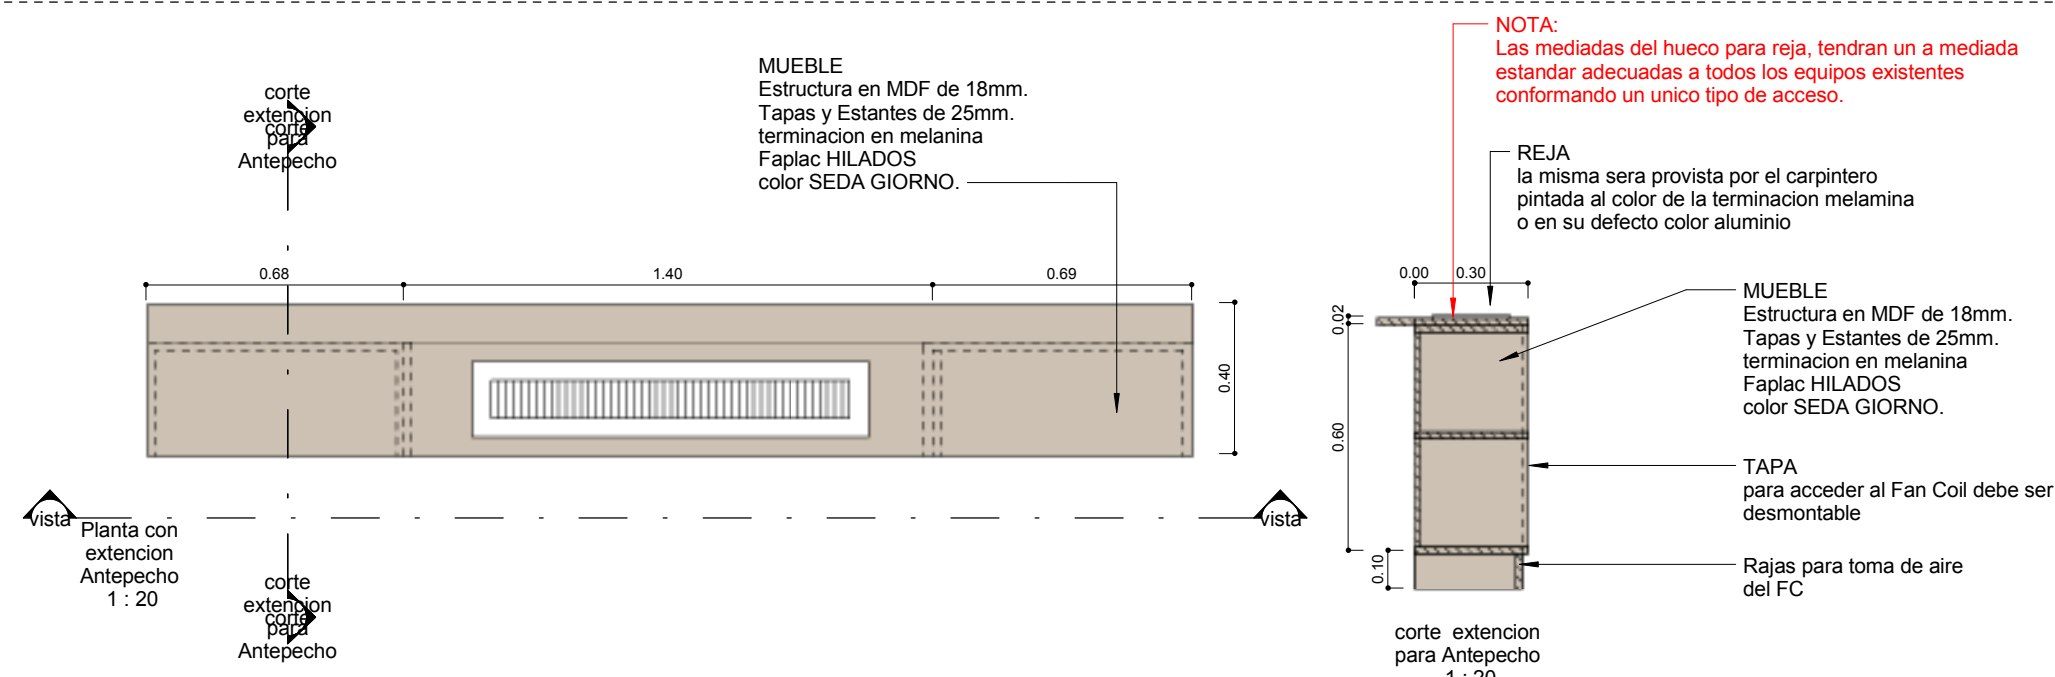

CANTIDAD : 4
(cuatro)