


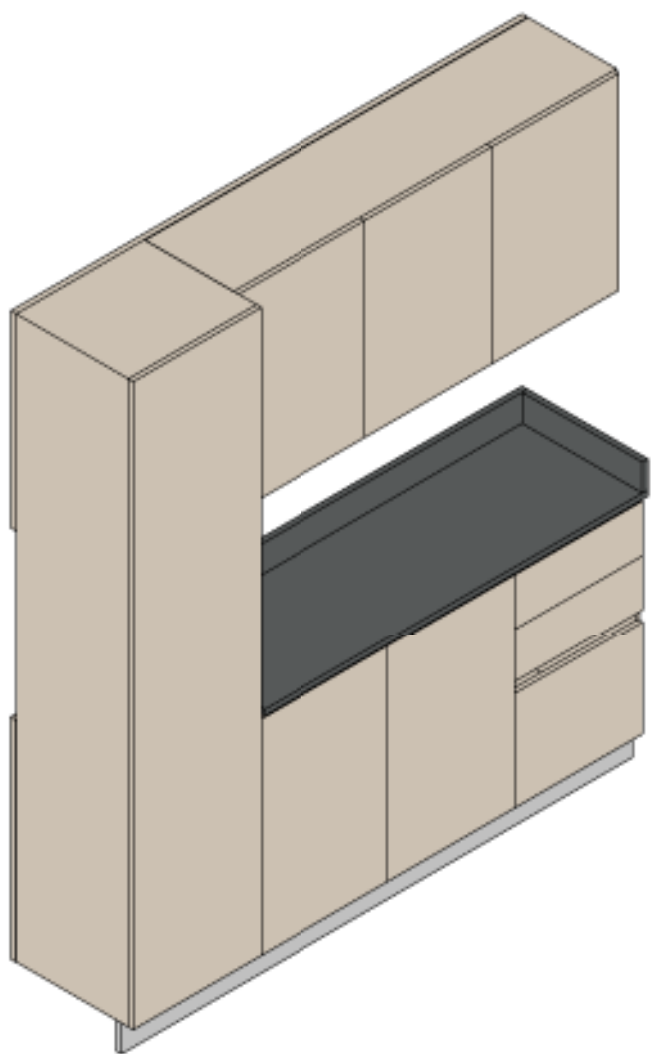
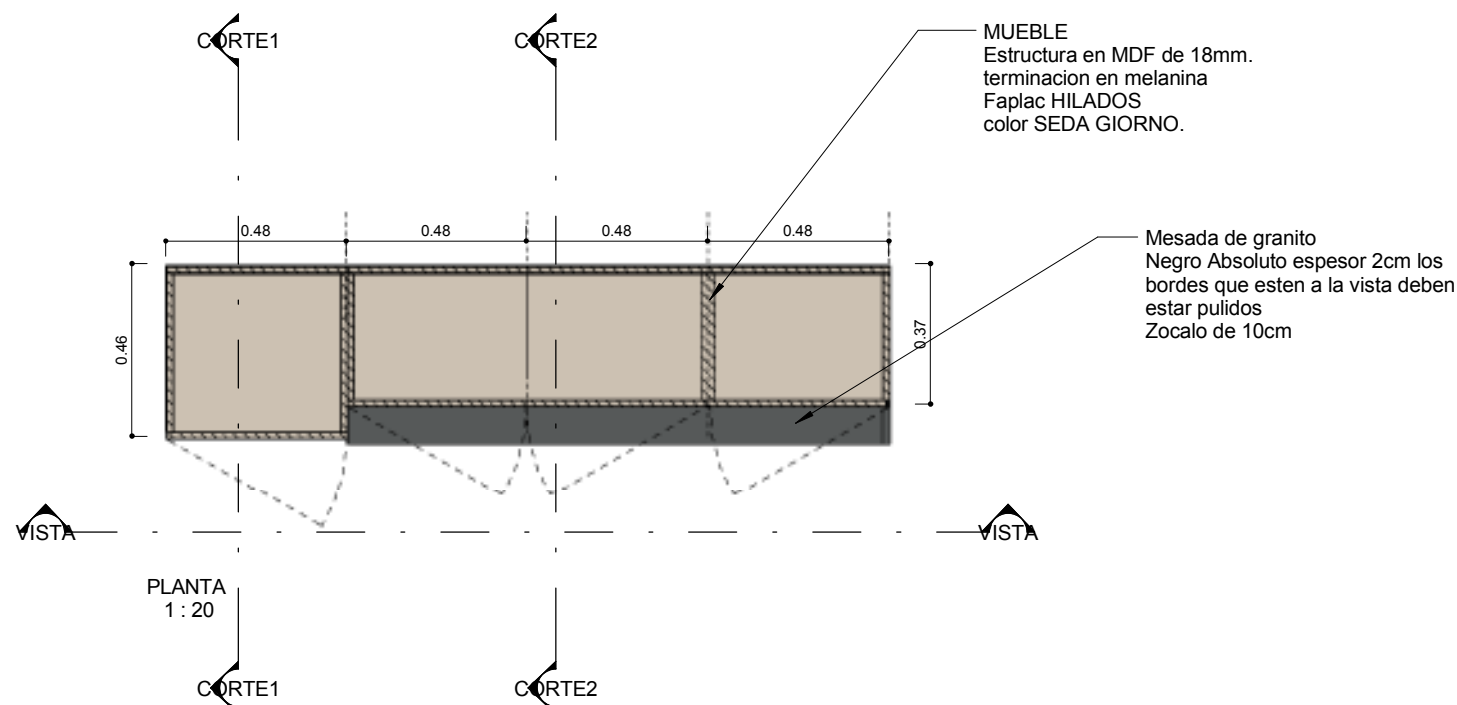


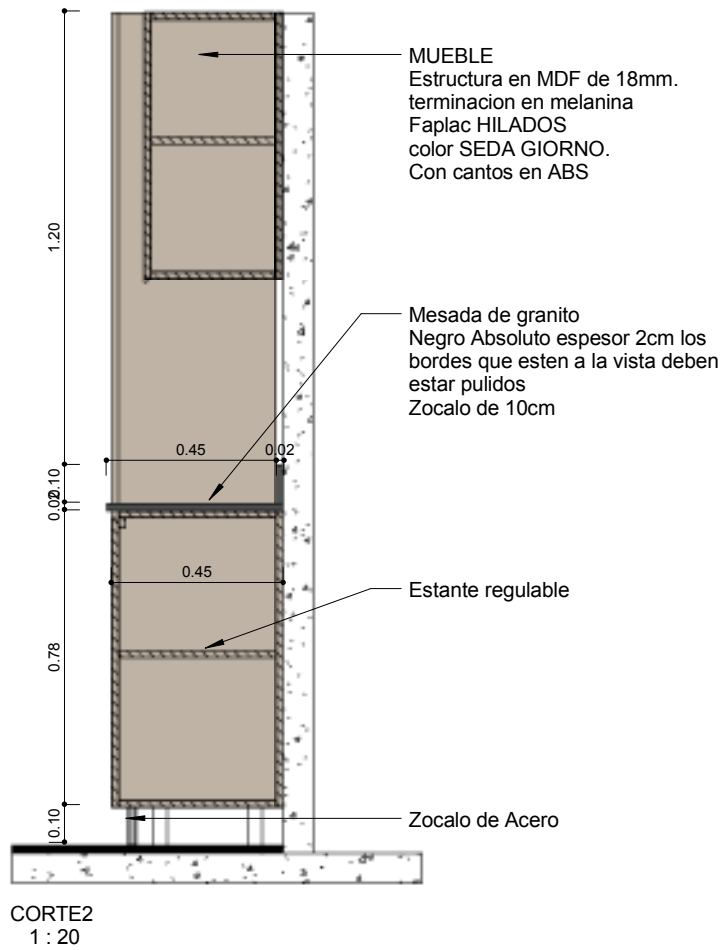

3D Ortho

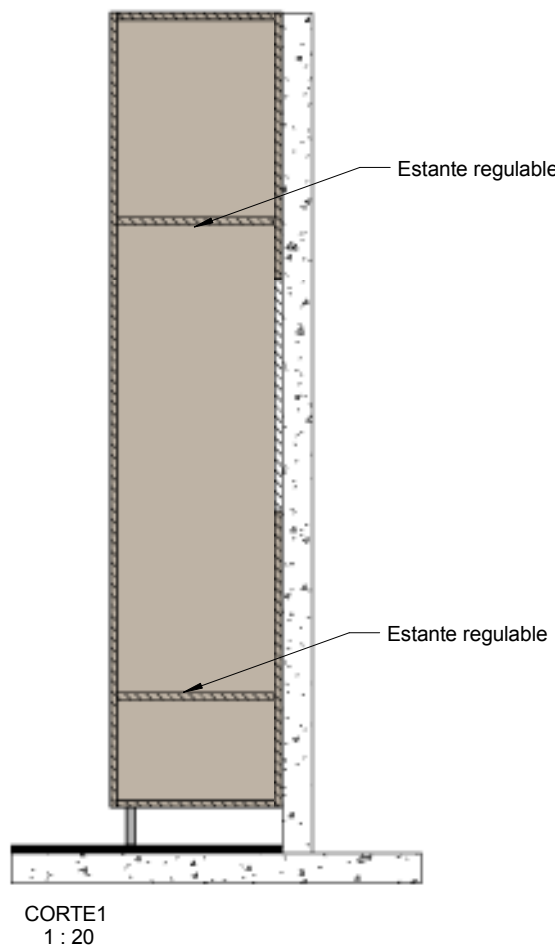

NOTA:
Las medidas seran VERIFICADAS en obra,

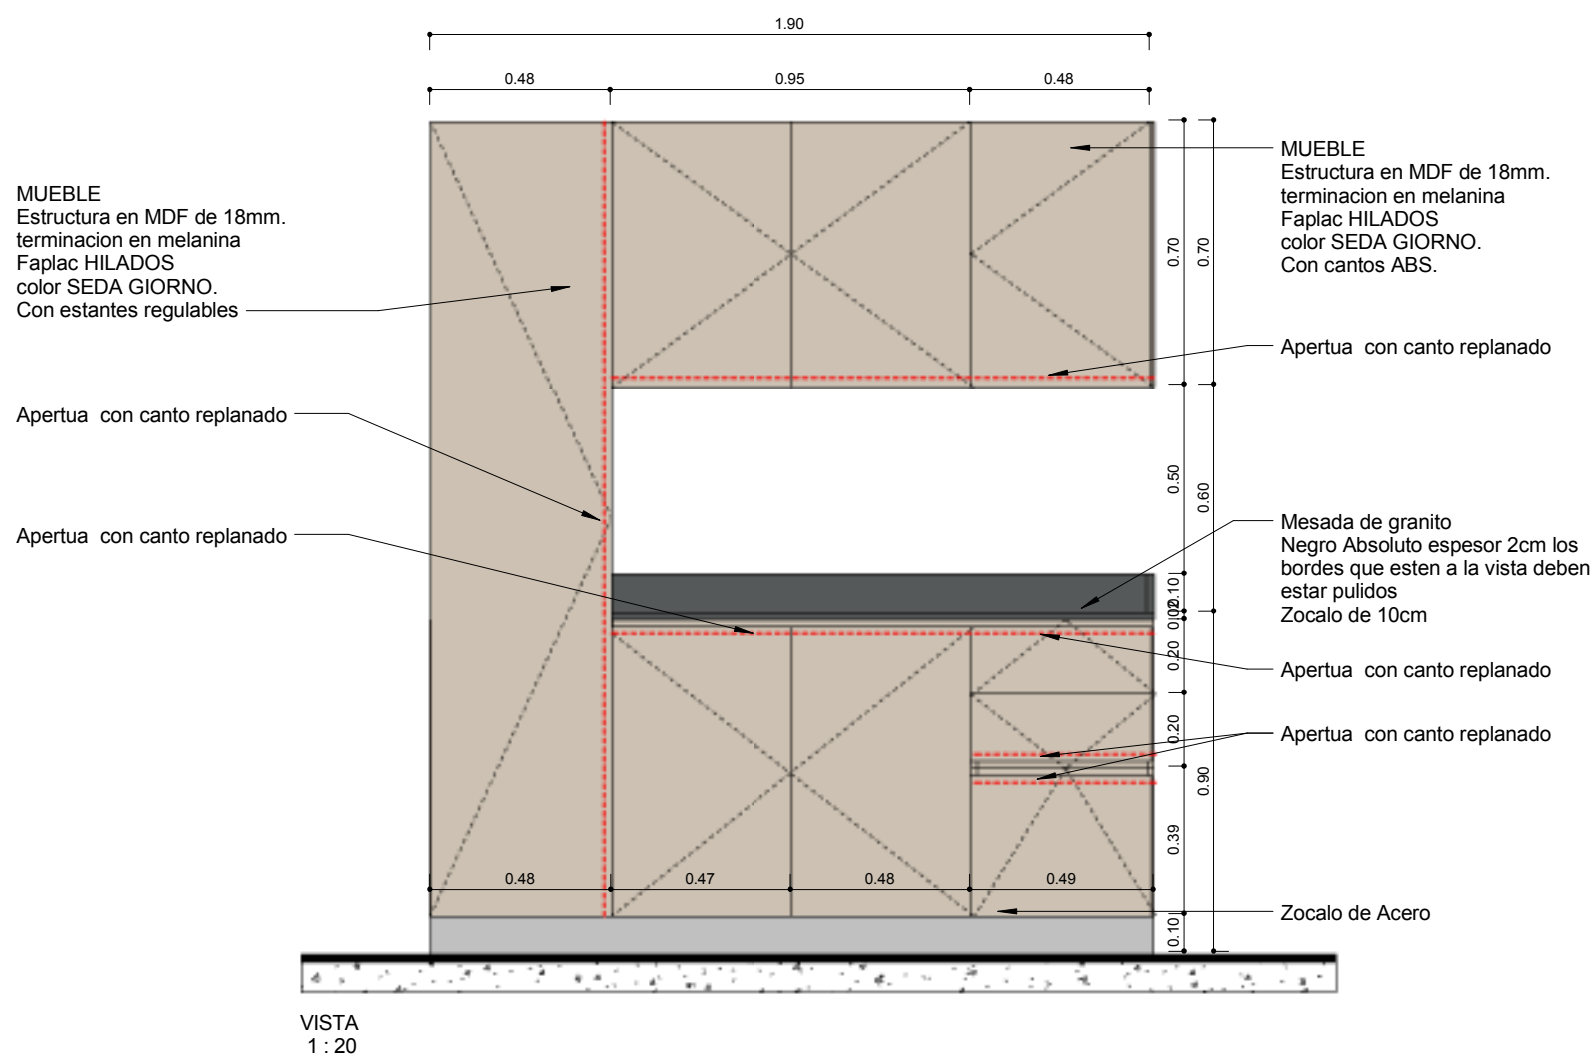

CANTIDAD : 1 (uno)

MAIPU 1252 - PISO 9

DT
9.2

PLANO MUEBLE OFFICE 1
ESCALA 1:20
FECHA 01-03-2017
PROYECTISTA MD/AS
NOTAS -

Todas las medidas se verificarán en obra.

El proyecto y el diseño indicados en este plano son propiedad intelectual de Contract S.A. Está prohibida su utilización total o parcial sin la expresa autorización escrita de la empresa.

contract
workplaces

Manuel Ugarte 1665 - Piso 5
Buenos Aires - Argentina
Tel: +54 11 3220-3500
info@contract.com.ar
www.contractworkplaces.com