



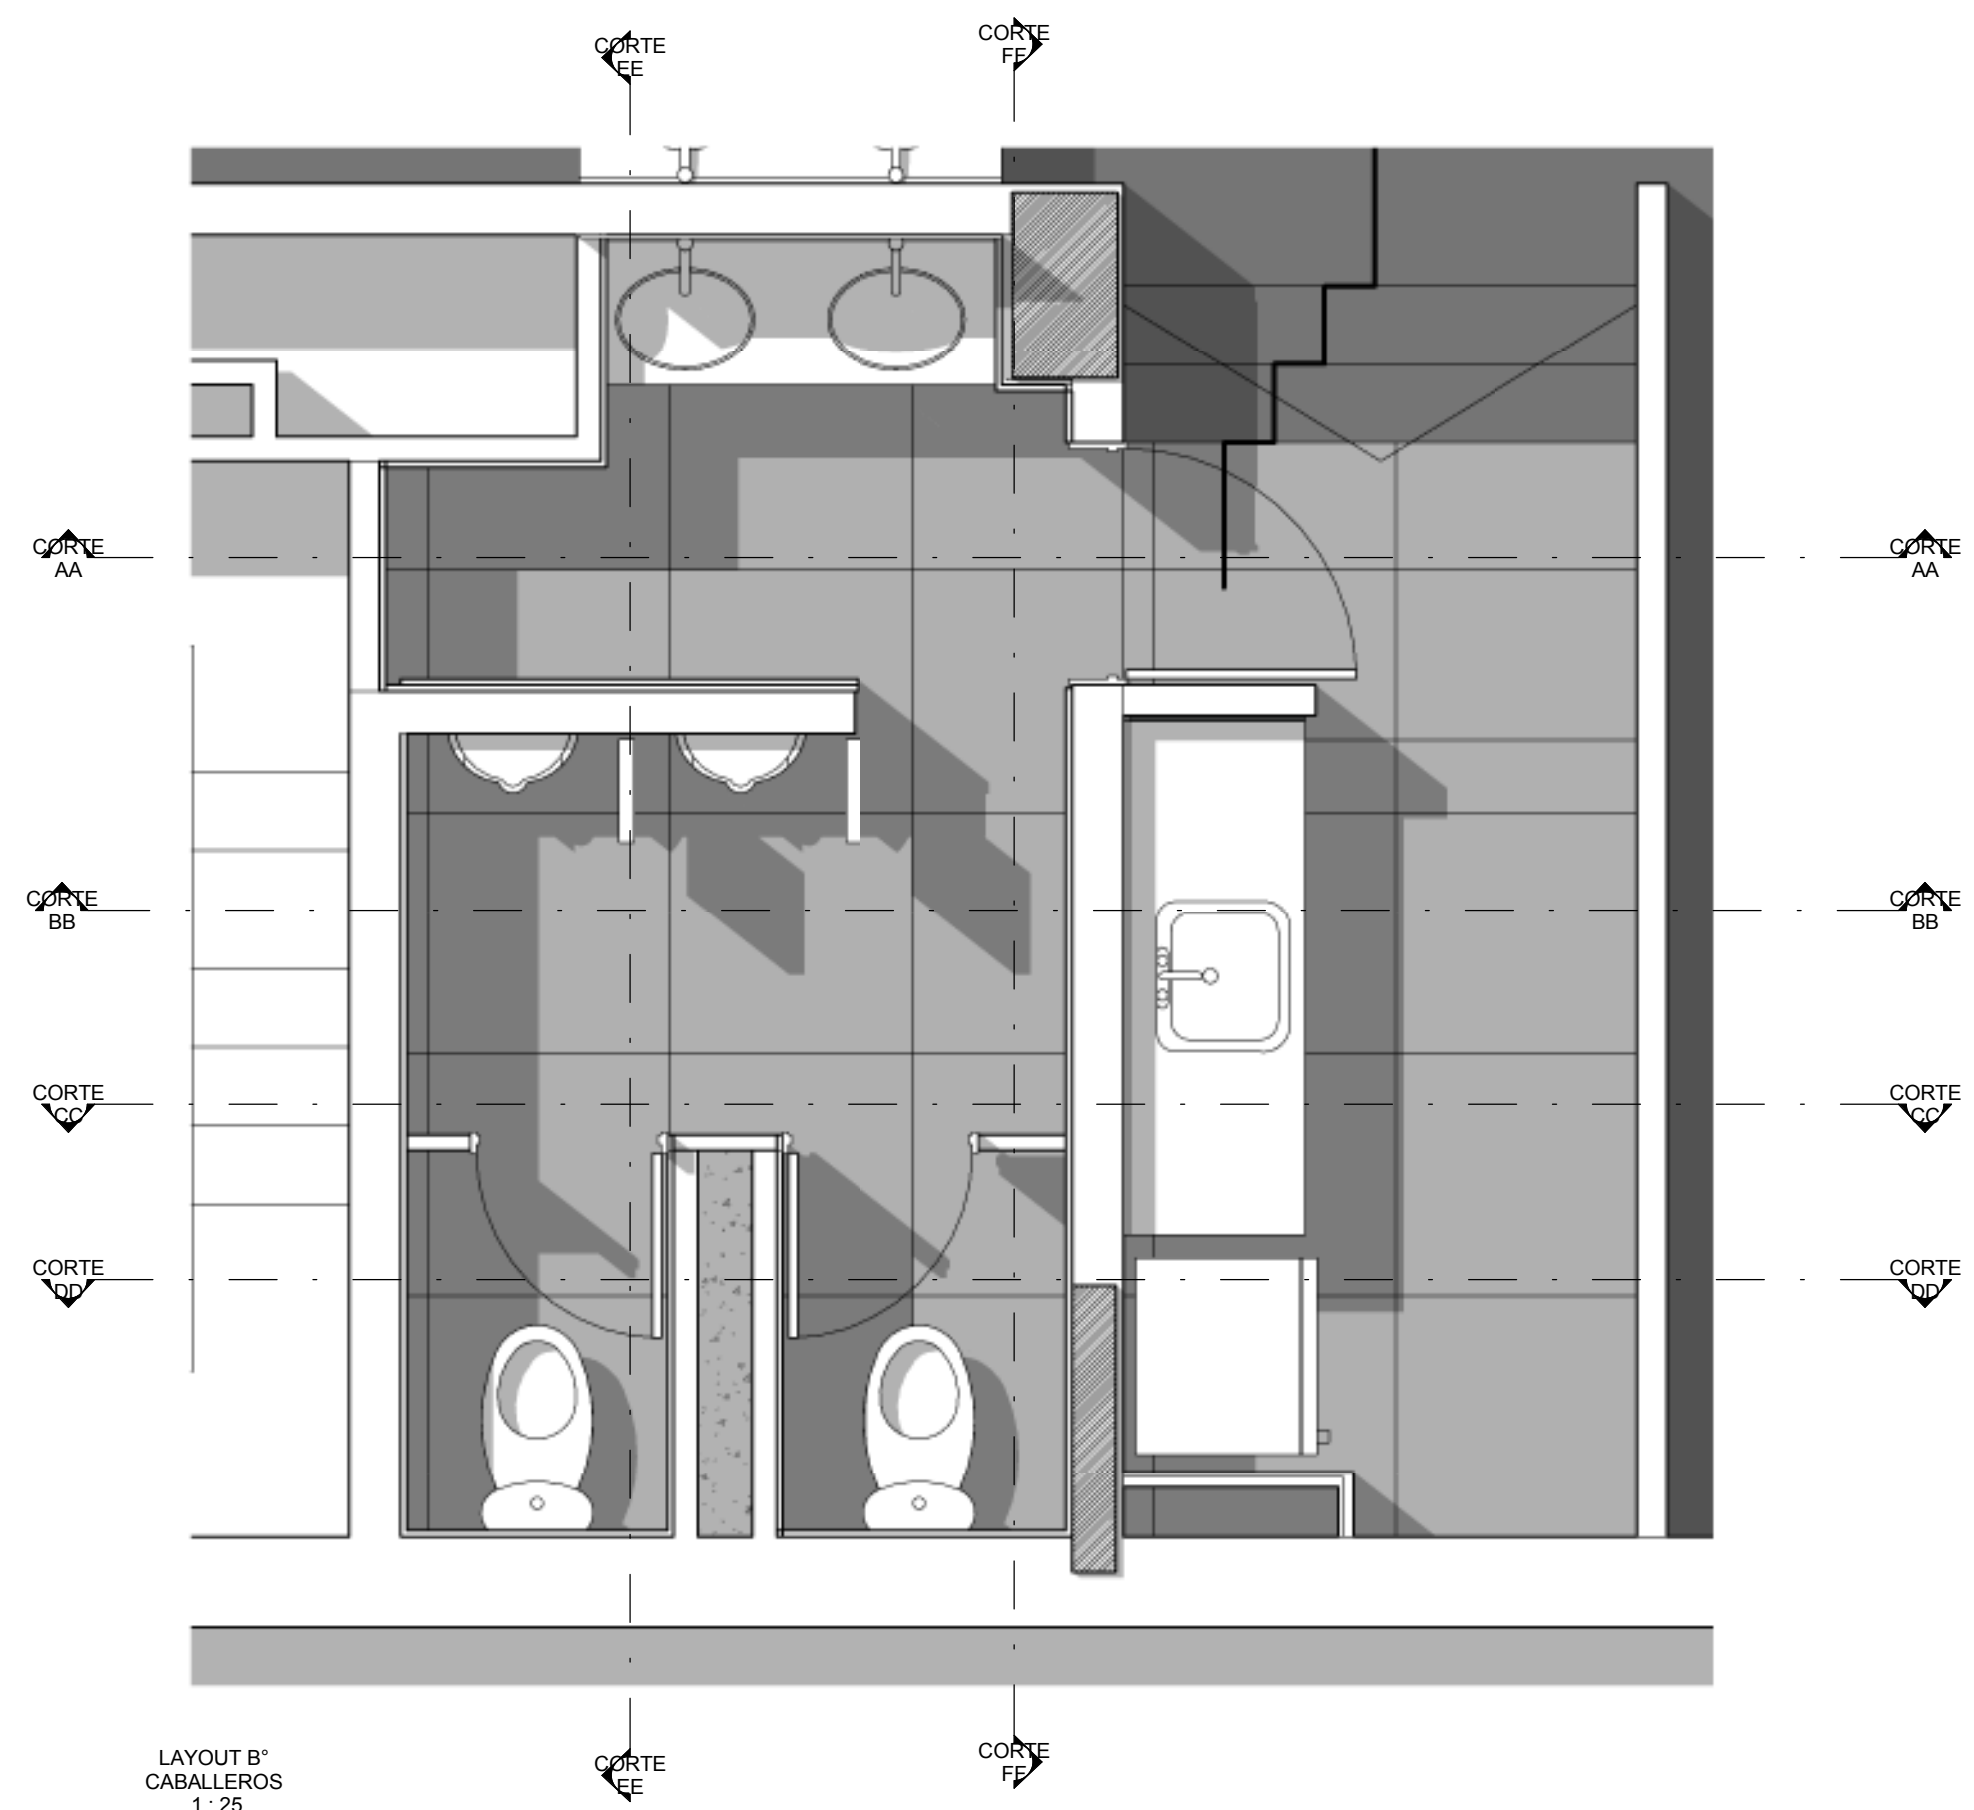

LAYOUT B' CABALLEROS
1:25

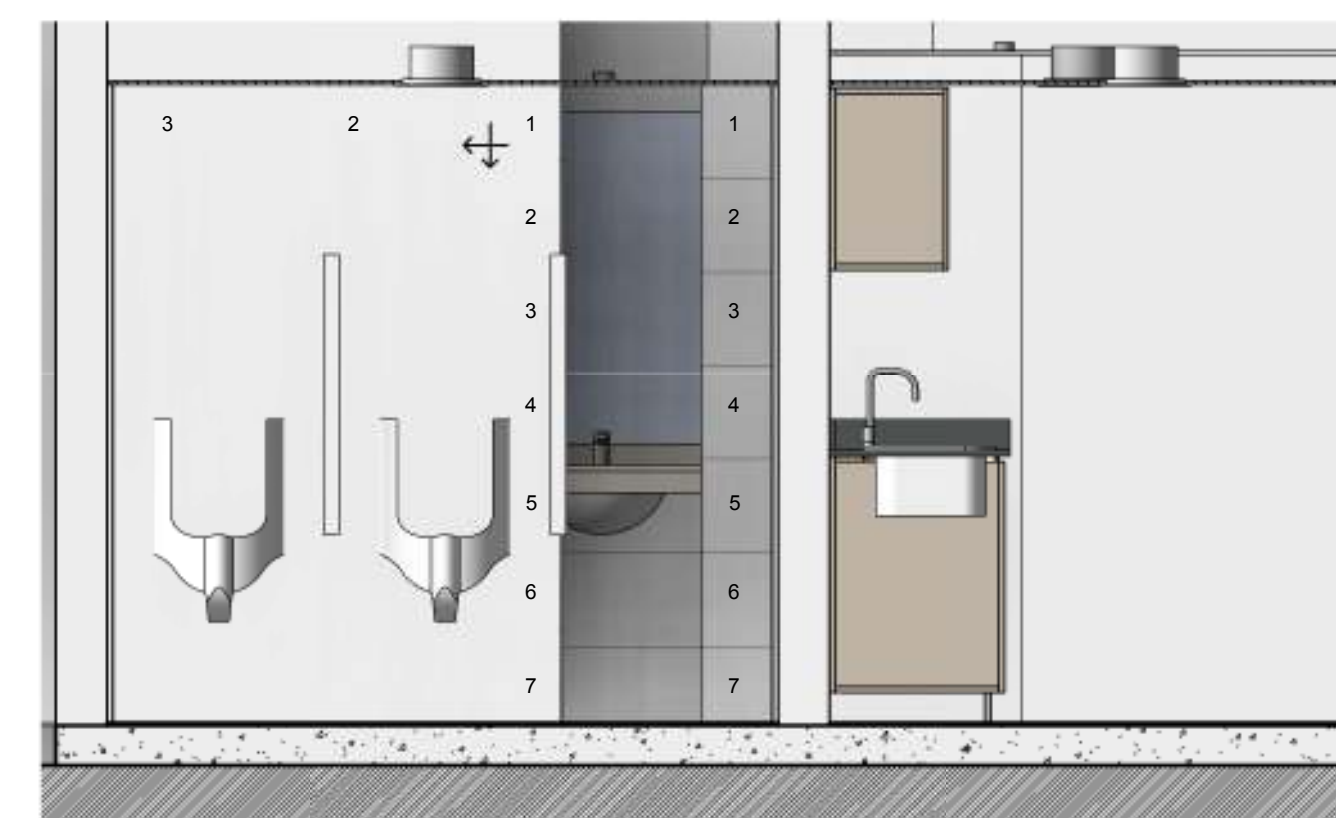


CORTE AA
1:25




CORTE BB
1:25




CORTE CC
1:25

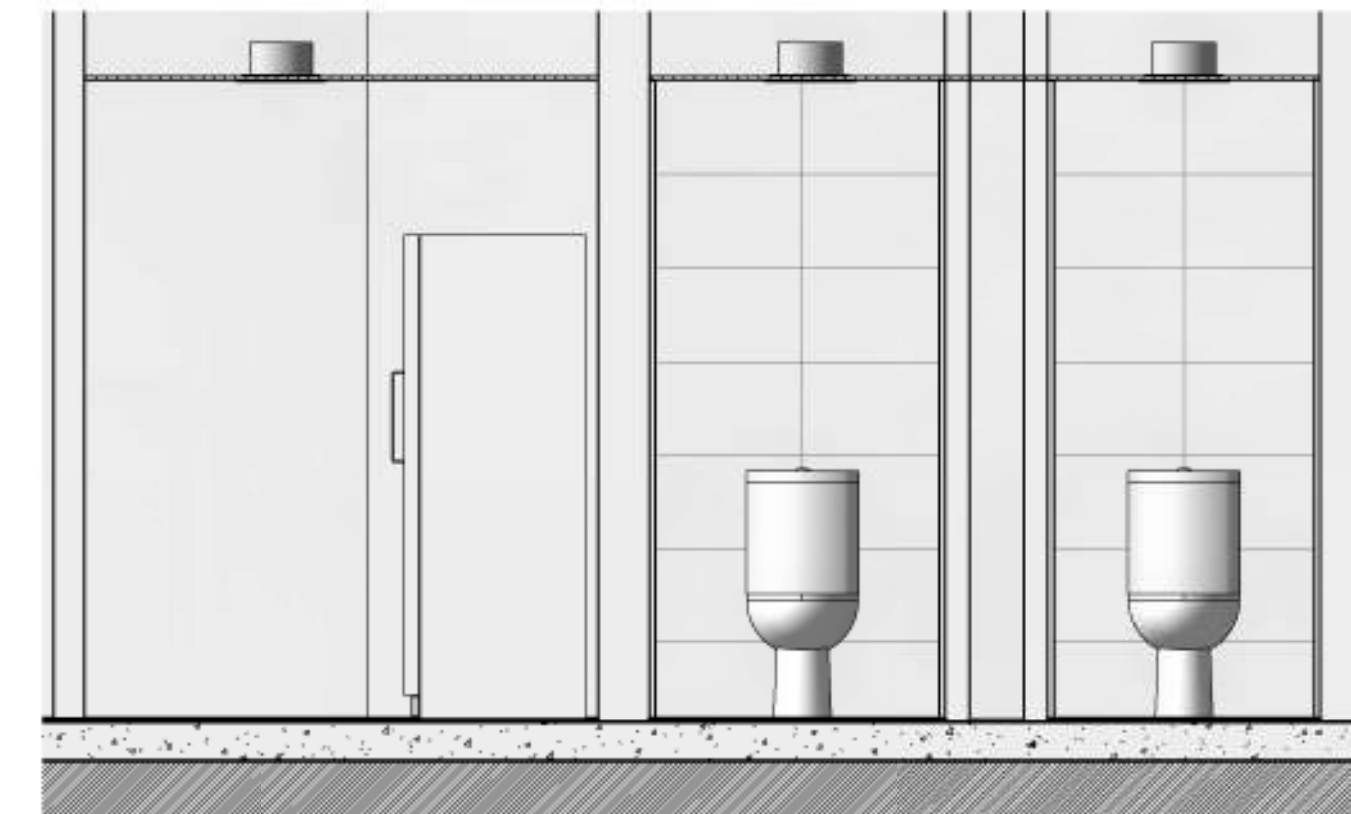

CORTE DD
1:25

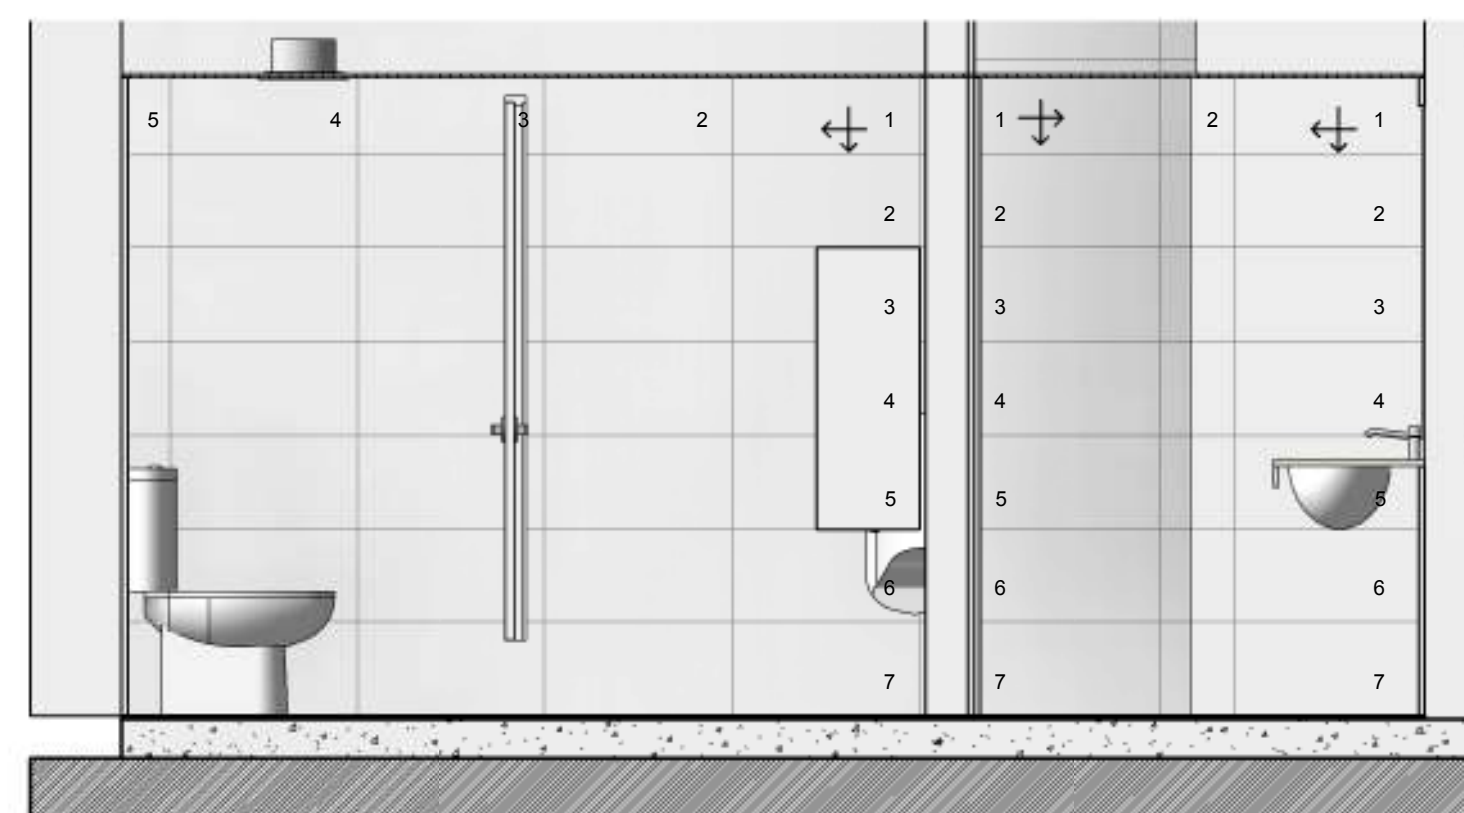

CORTE EE
1:25

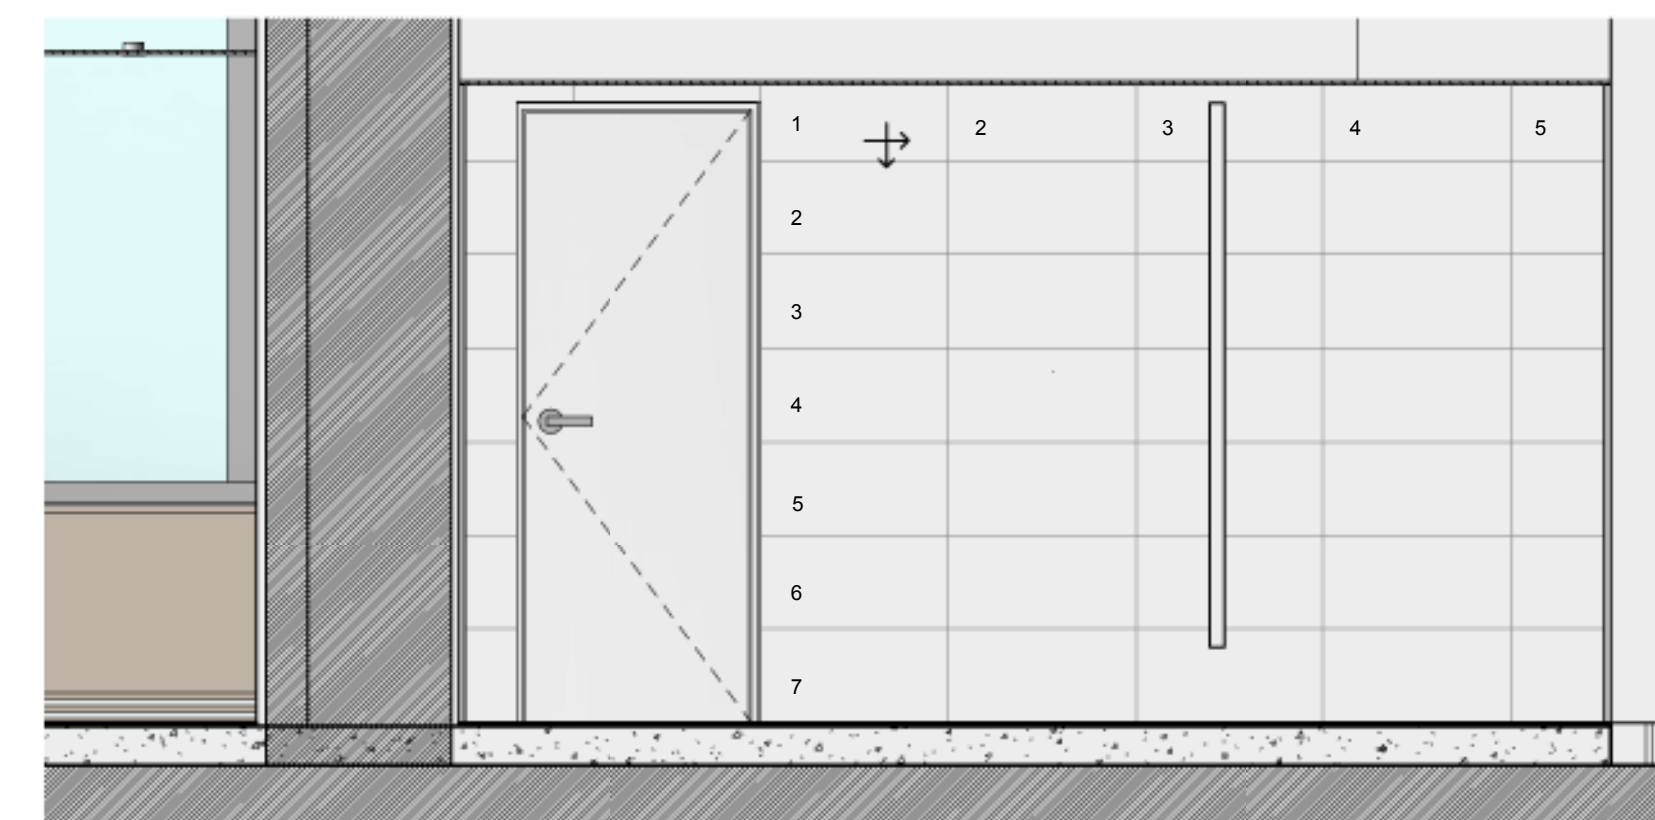

CORTE FF
1:25

MAIPU 1252 - PISO 9

DT
9.5

PLANO B' CABALLEROS
ESCALA
FECHA 01-03-2017
PROYECTISTA MIDAS
NOTAS

Todas las medidas se verificarán en obra.

El proyecto y el diseño indicados en este plano son propiedad intelectual de Contract S.A. Está prohibida su utilización total o parcial sin la expresa autorización escrita de la empresa.

contract
workplaces

Manuel Ugarte 1665 - Piso 5
Buenos Aires - Argentina
Tel: +54 11 3220-3500
info@contract.com.ar
www.contractworkplaces.com