


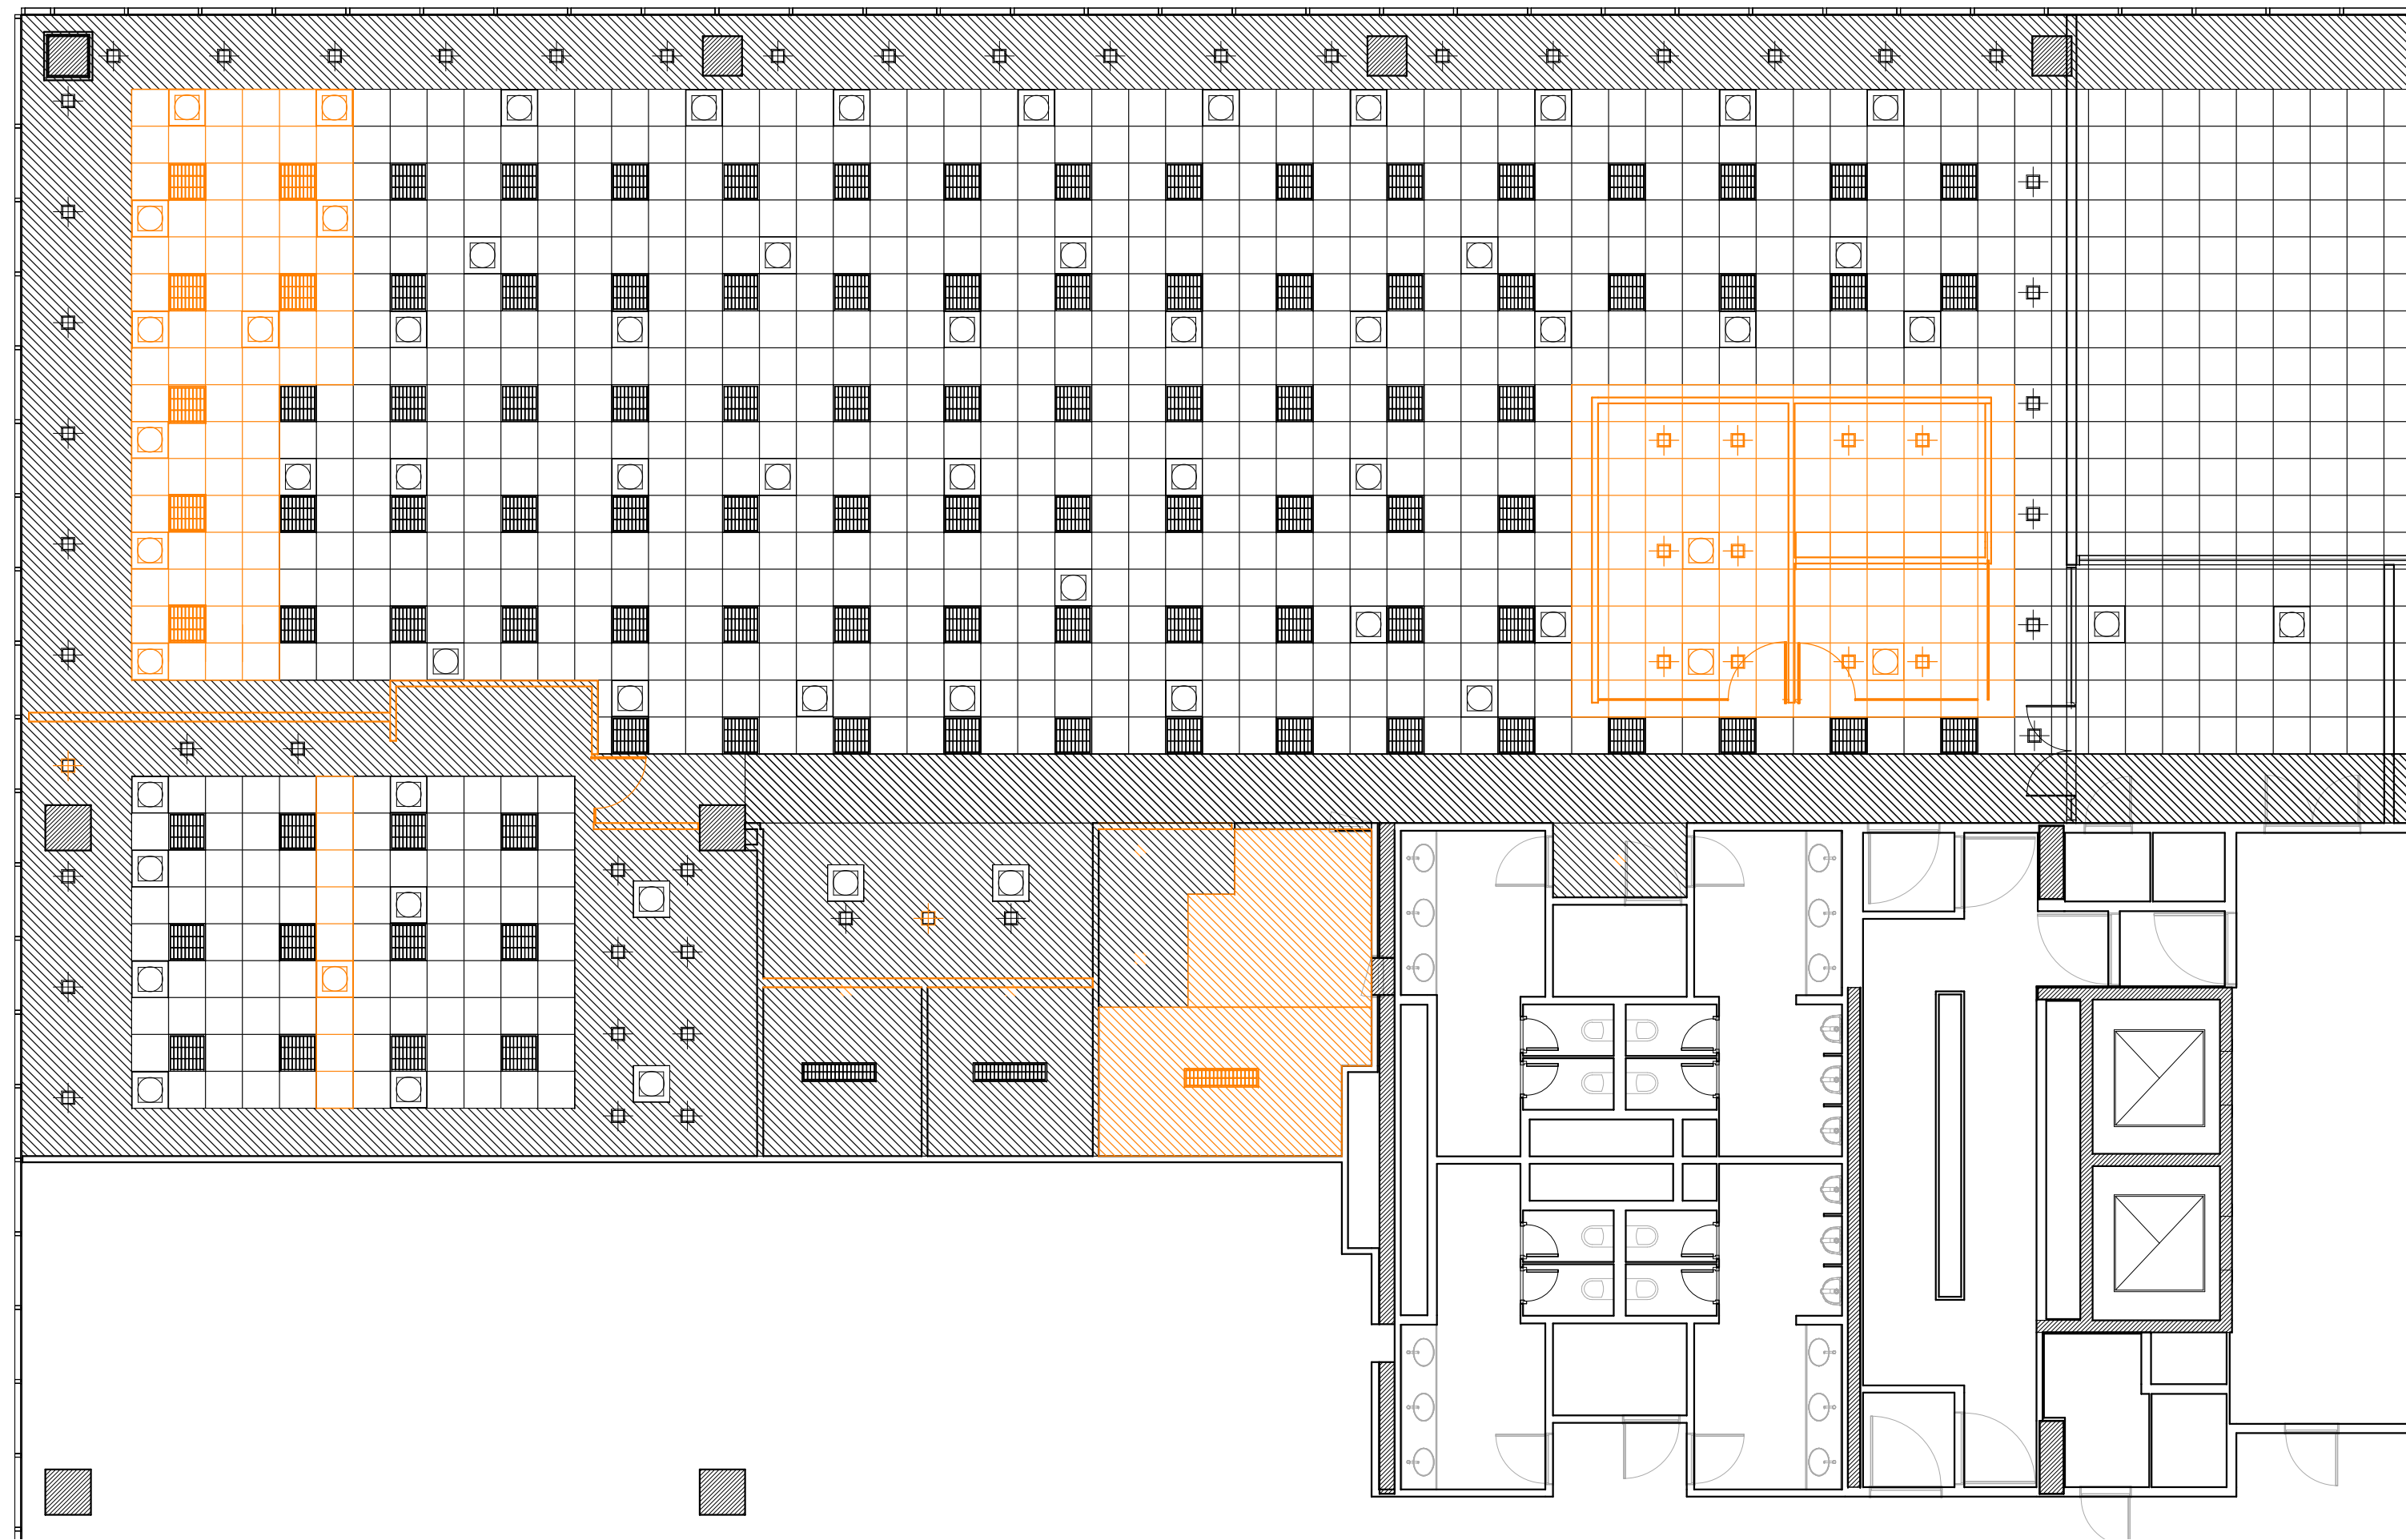

SCHAEFFLER

COMPLEJO URBANA

DE
0.2

PLANO Demolición - cielorraso
ESCALA 1 : 100
FECHA 02/06/2017
PROYECTISTA LS
NOTAS -

Todas las medidas se verificarán en obra.