


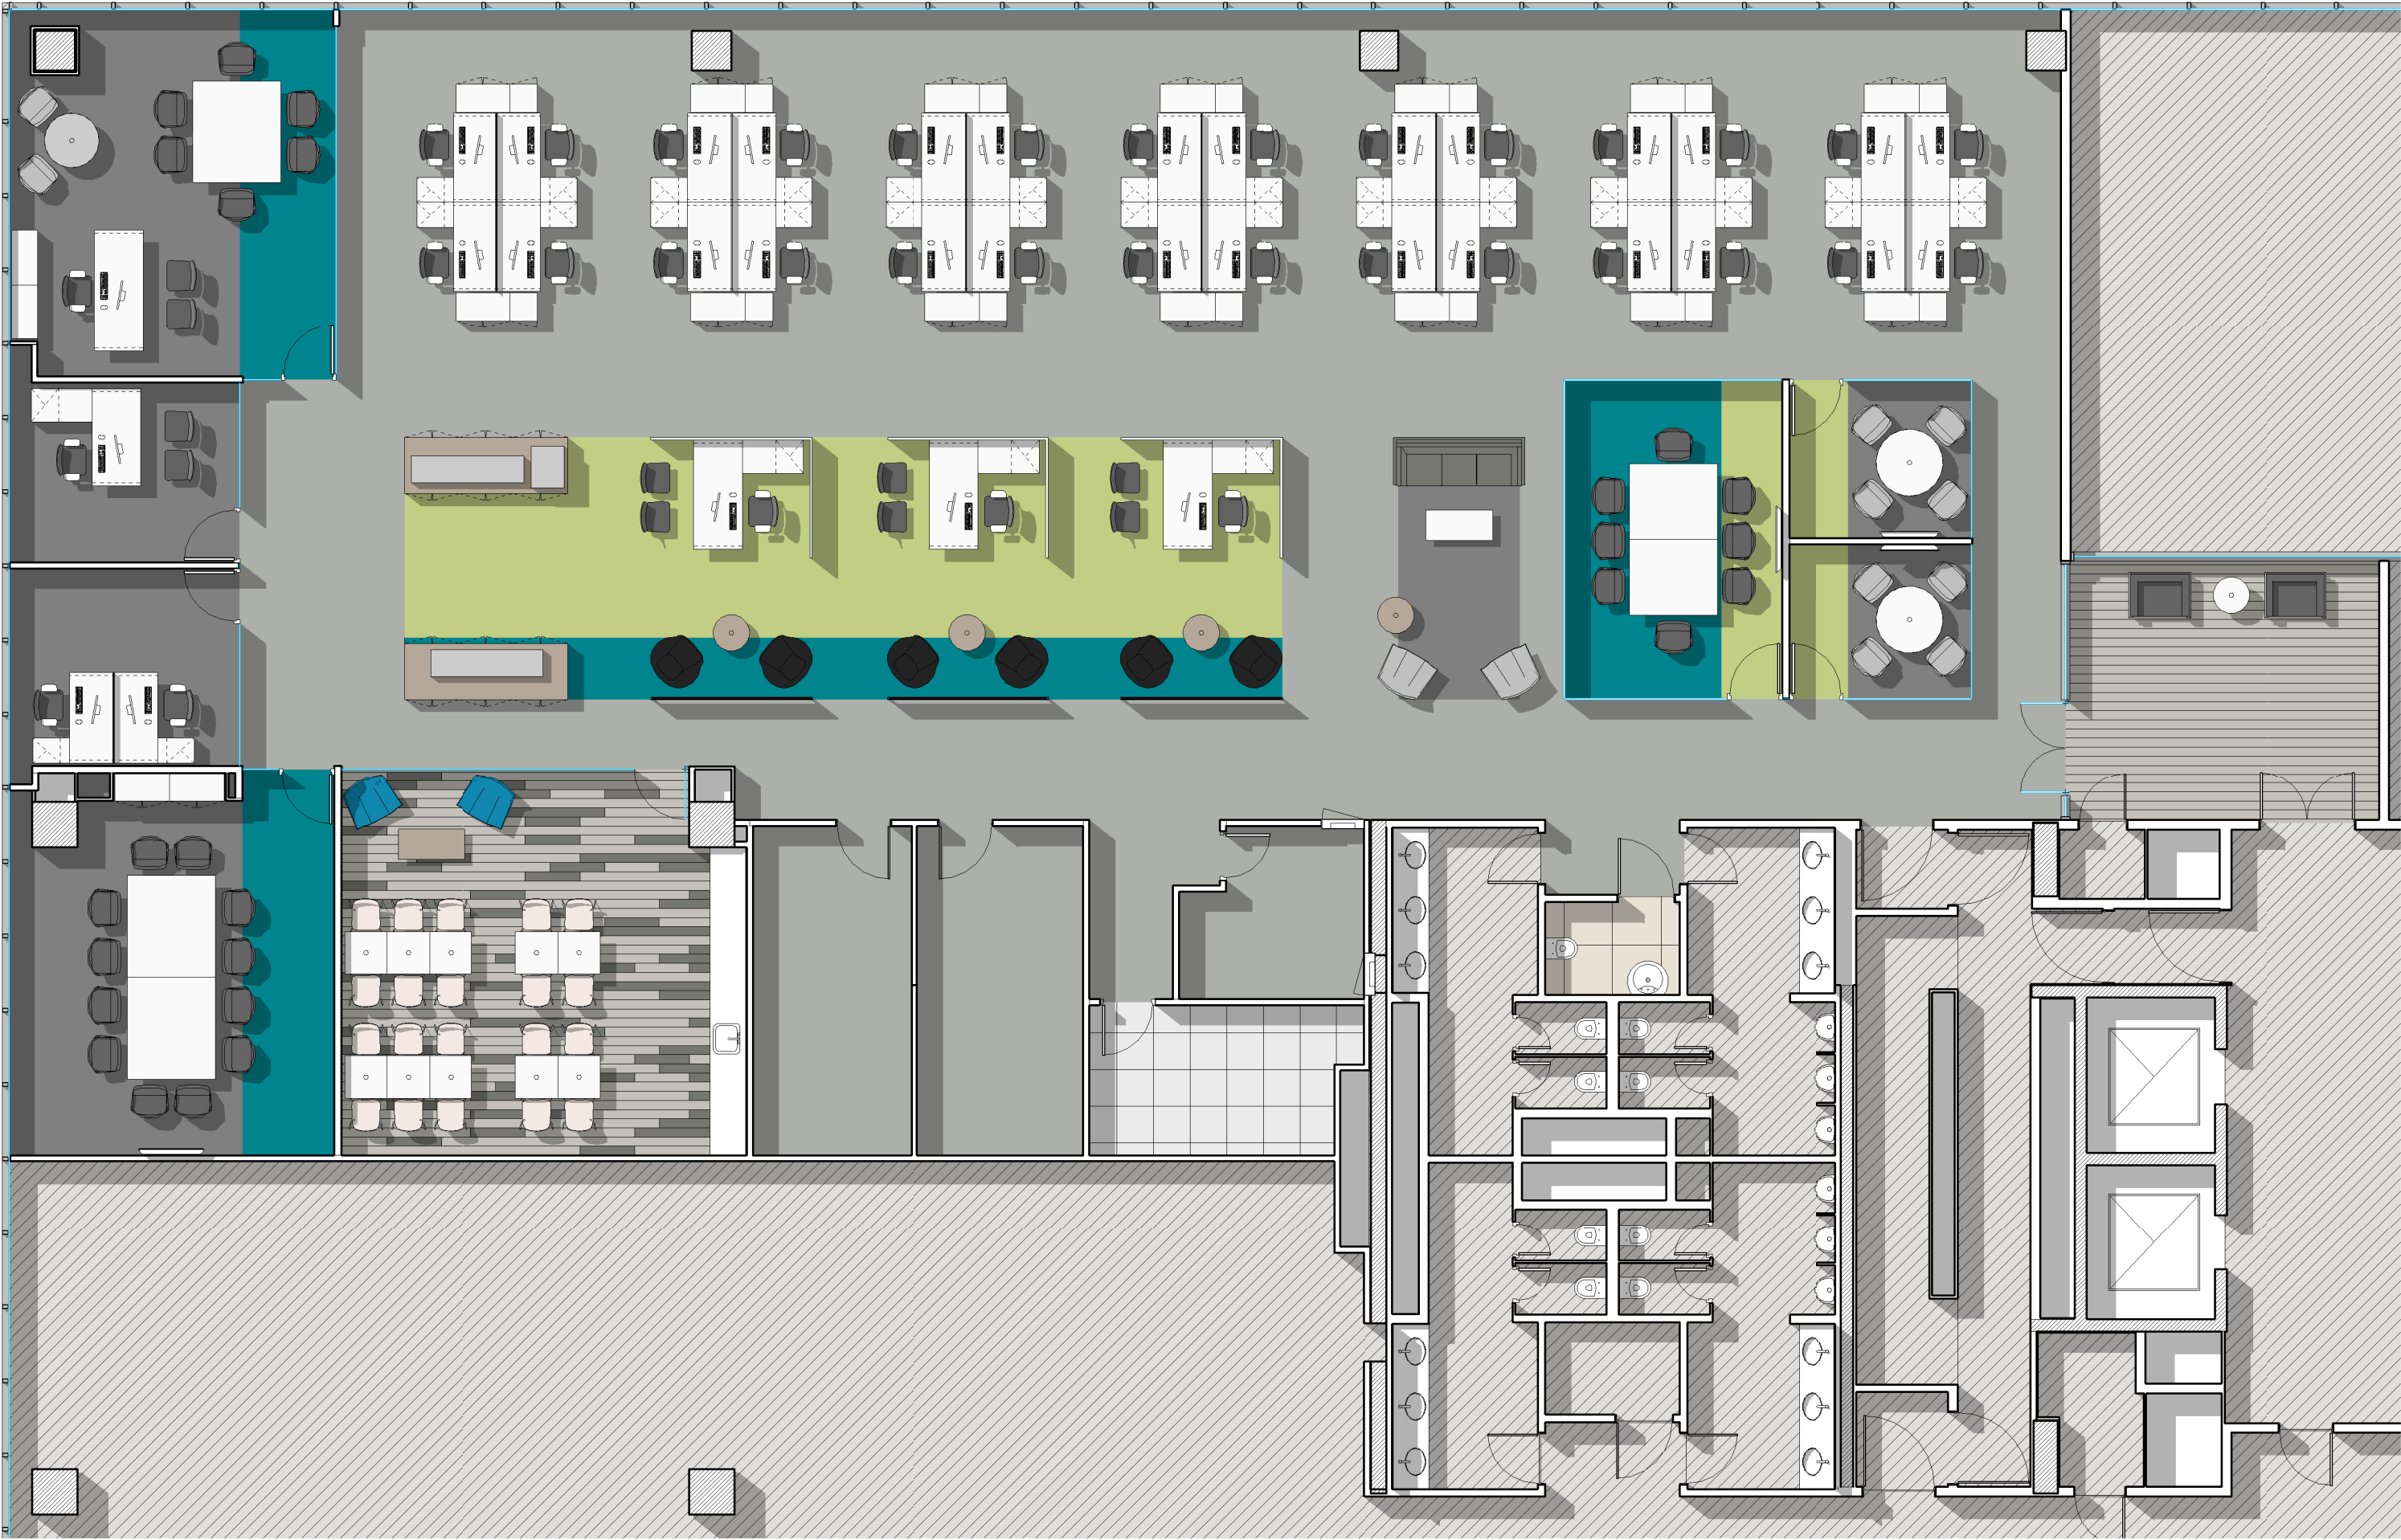

SCHAEFFLER

COMPLEJO URBANA

AR  
1.1

PLANO Layout  
ESCALA 1 : 100  
FECHA 02/06/2017  
PROYECTISTA LS  
NOTAS -

Todas las medidas se verificarán en obra.