


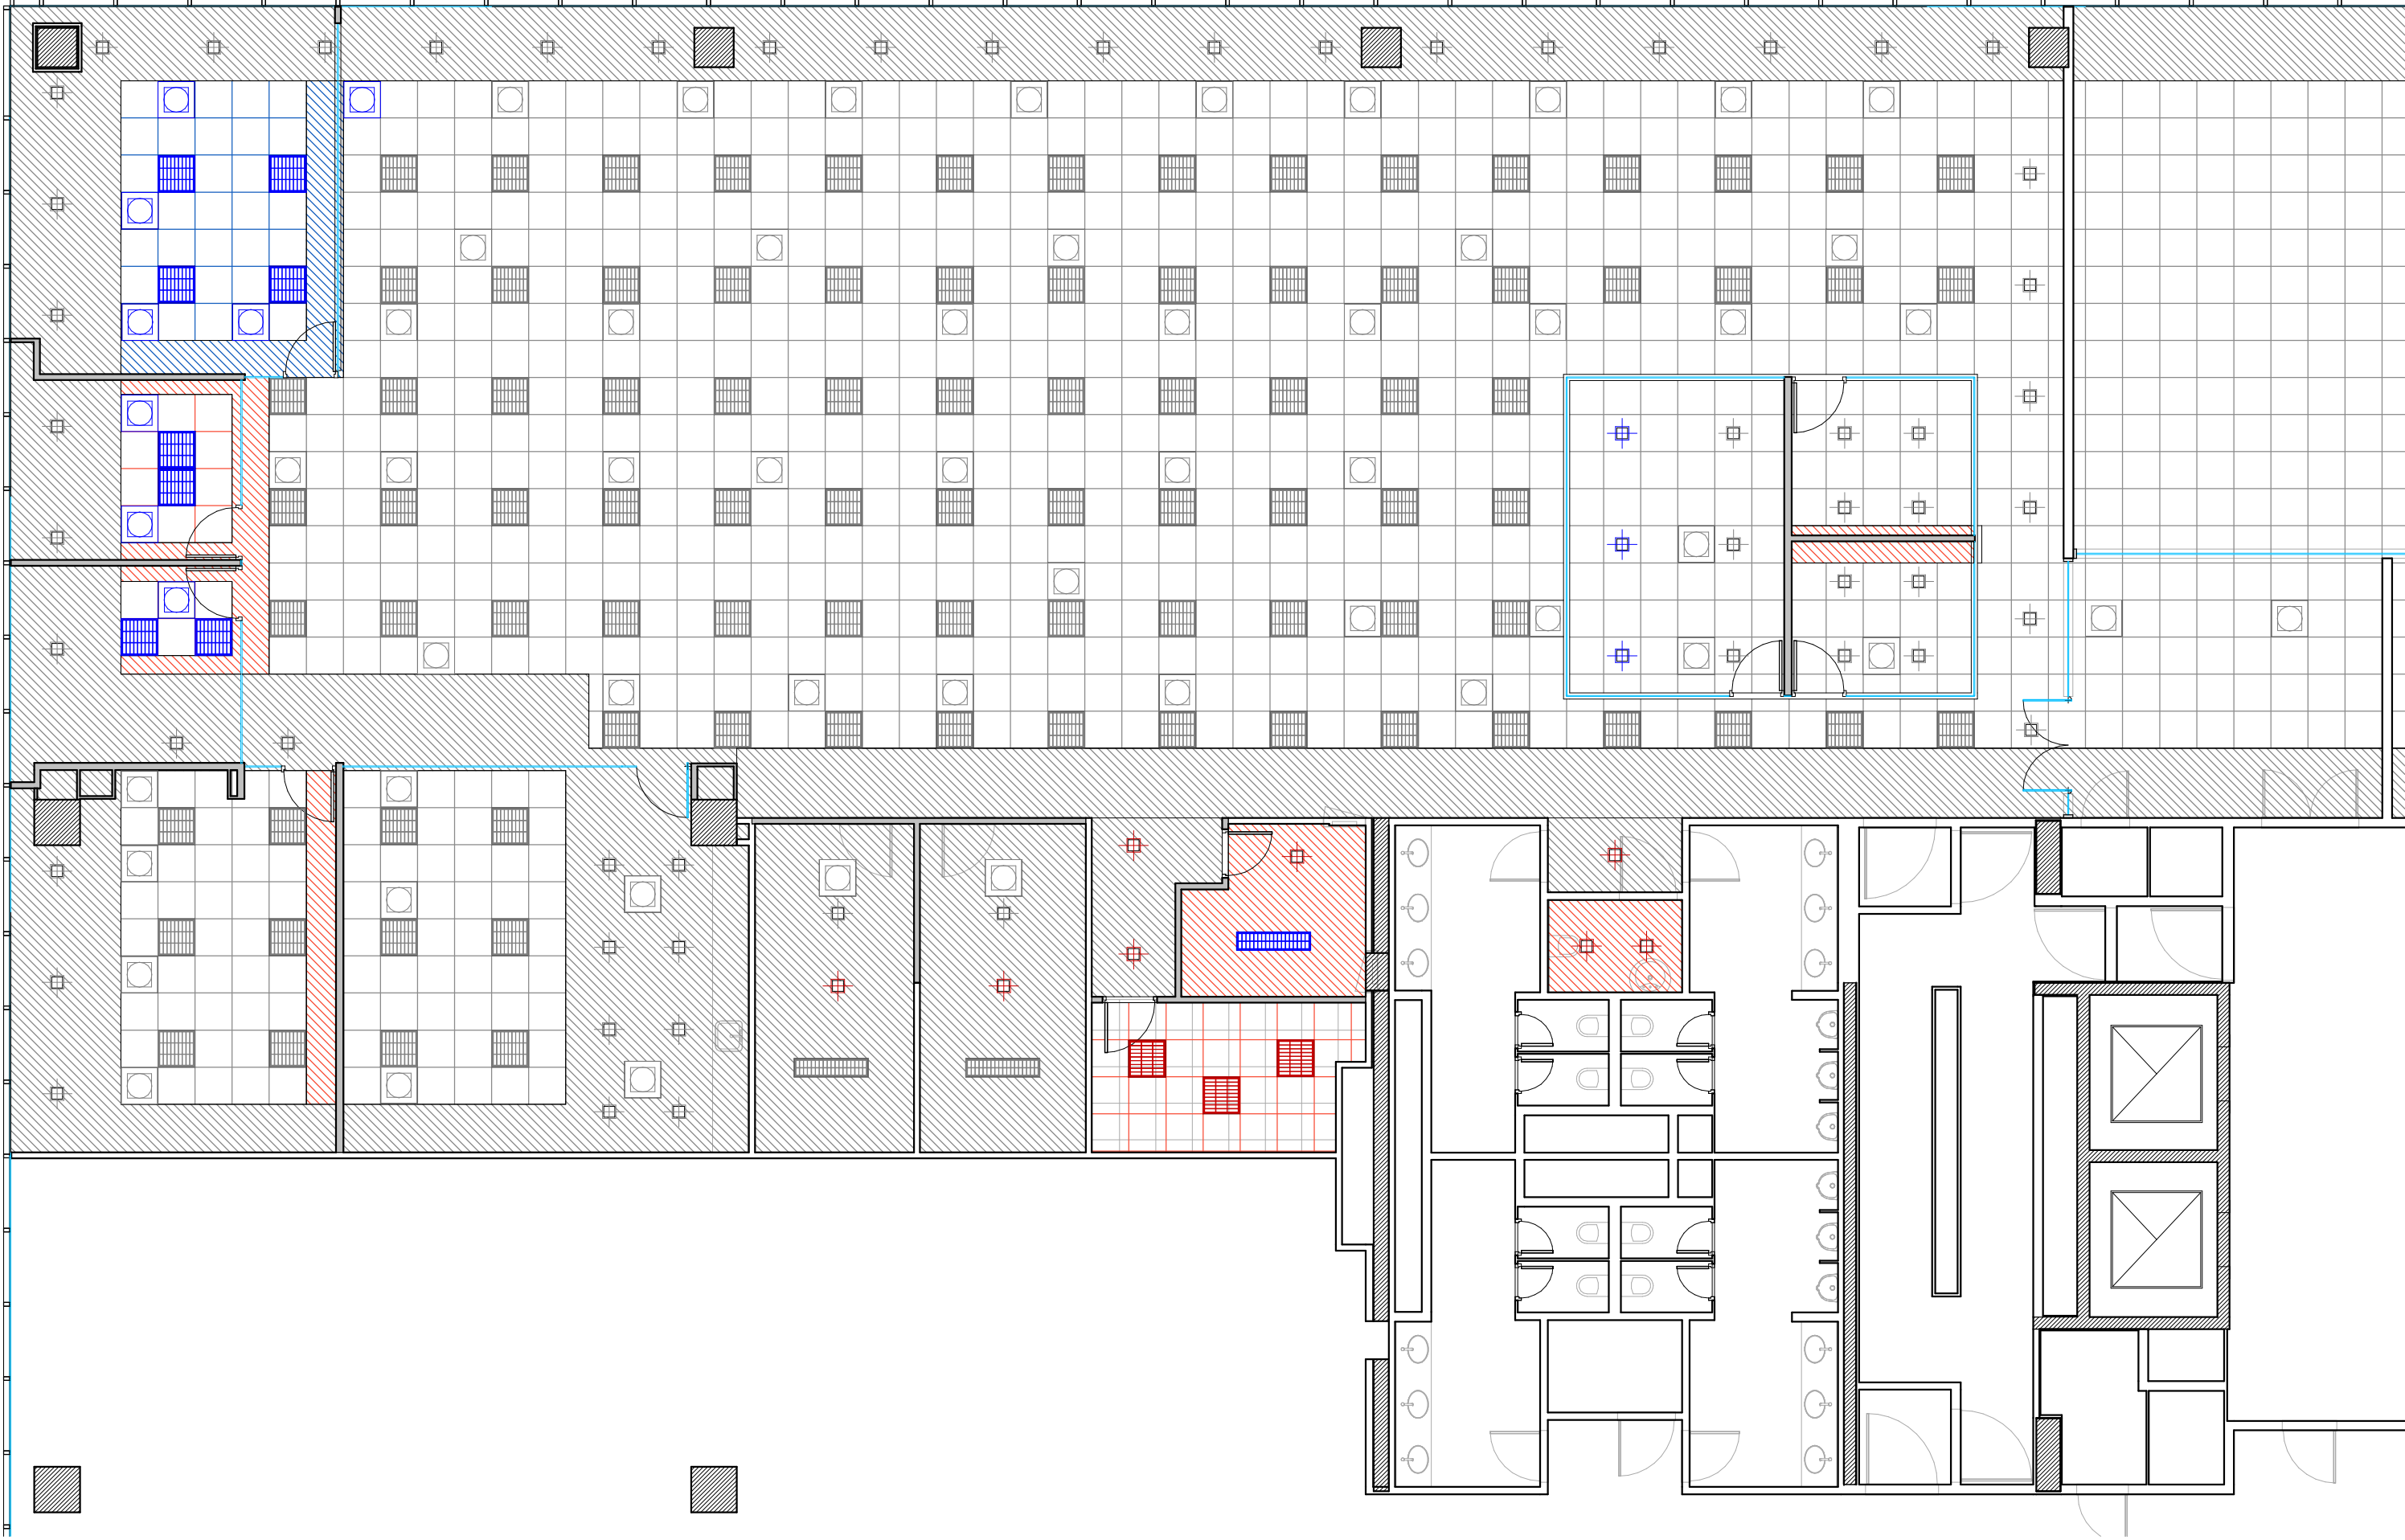

REFERENCIAS CIELORRASO

-  Durlock
-  Modular
-  Cielorraso nuevo - Altura 2,90 m.
-  EXISTENTE
-  Artefacto existente reubicado
-  Artefacto nuevo
-  Artefacto existente

SCHAEFFLER

COMPLEJO URBANA

OB
2.2

PLANO Cielorrasos
ESCALA 1 : 100
FECHA 02/06/2017
PROYECTISTA LS
NOTAS -

Todas las medidas se verificarán en obra.