


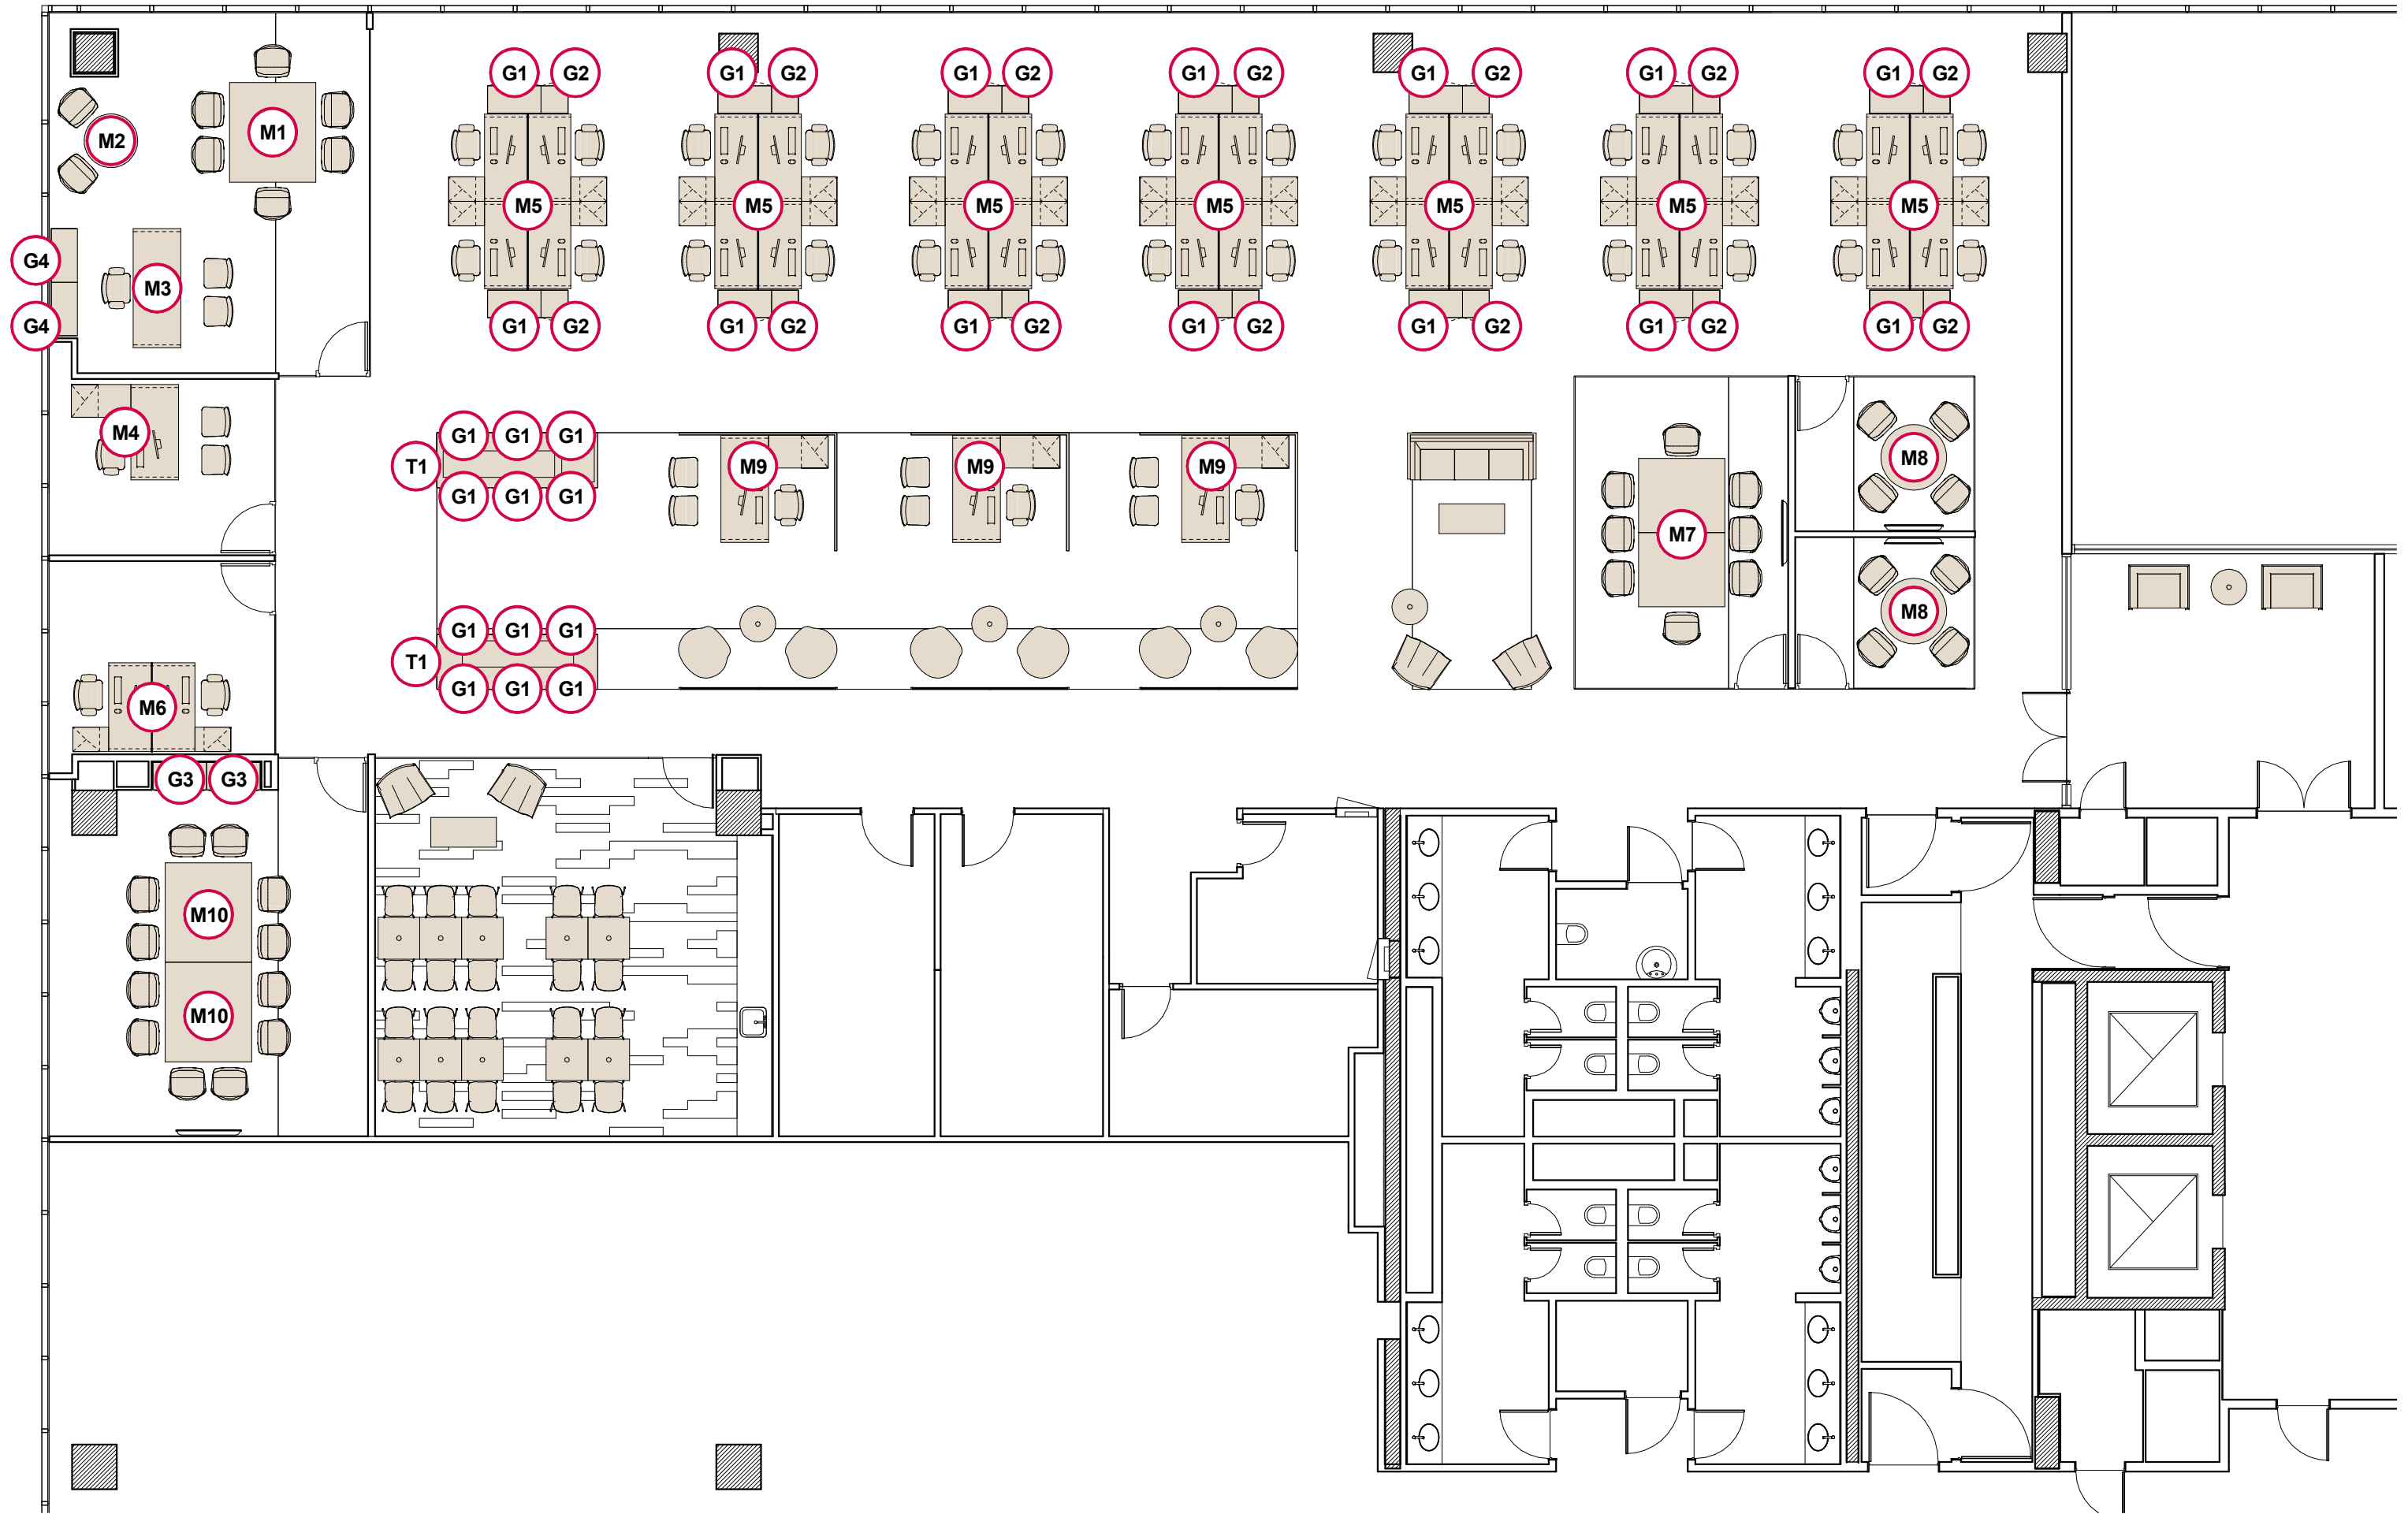

SCHAEFFLER

COMPLEJO URBANA

CA
3.1

PLANO Equipamiento de línea
ESCALA 1 : 100
FECHA 02/06/2017
PROYECTISTA LS
NOTAS -

Todas las medidas se verificarán en obra.