


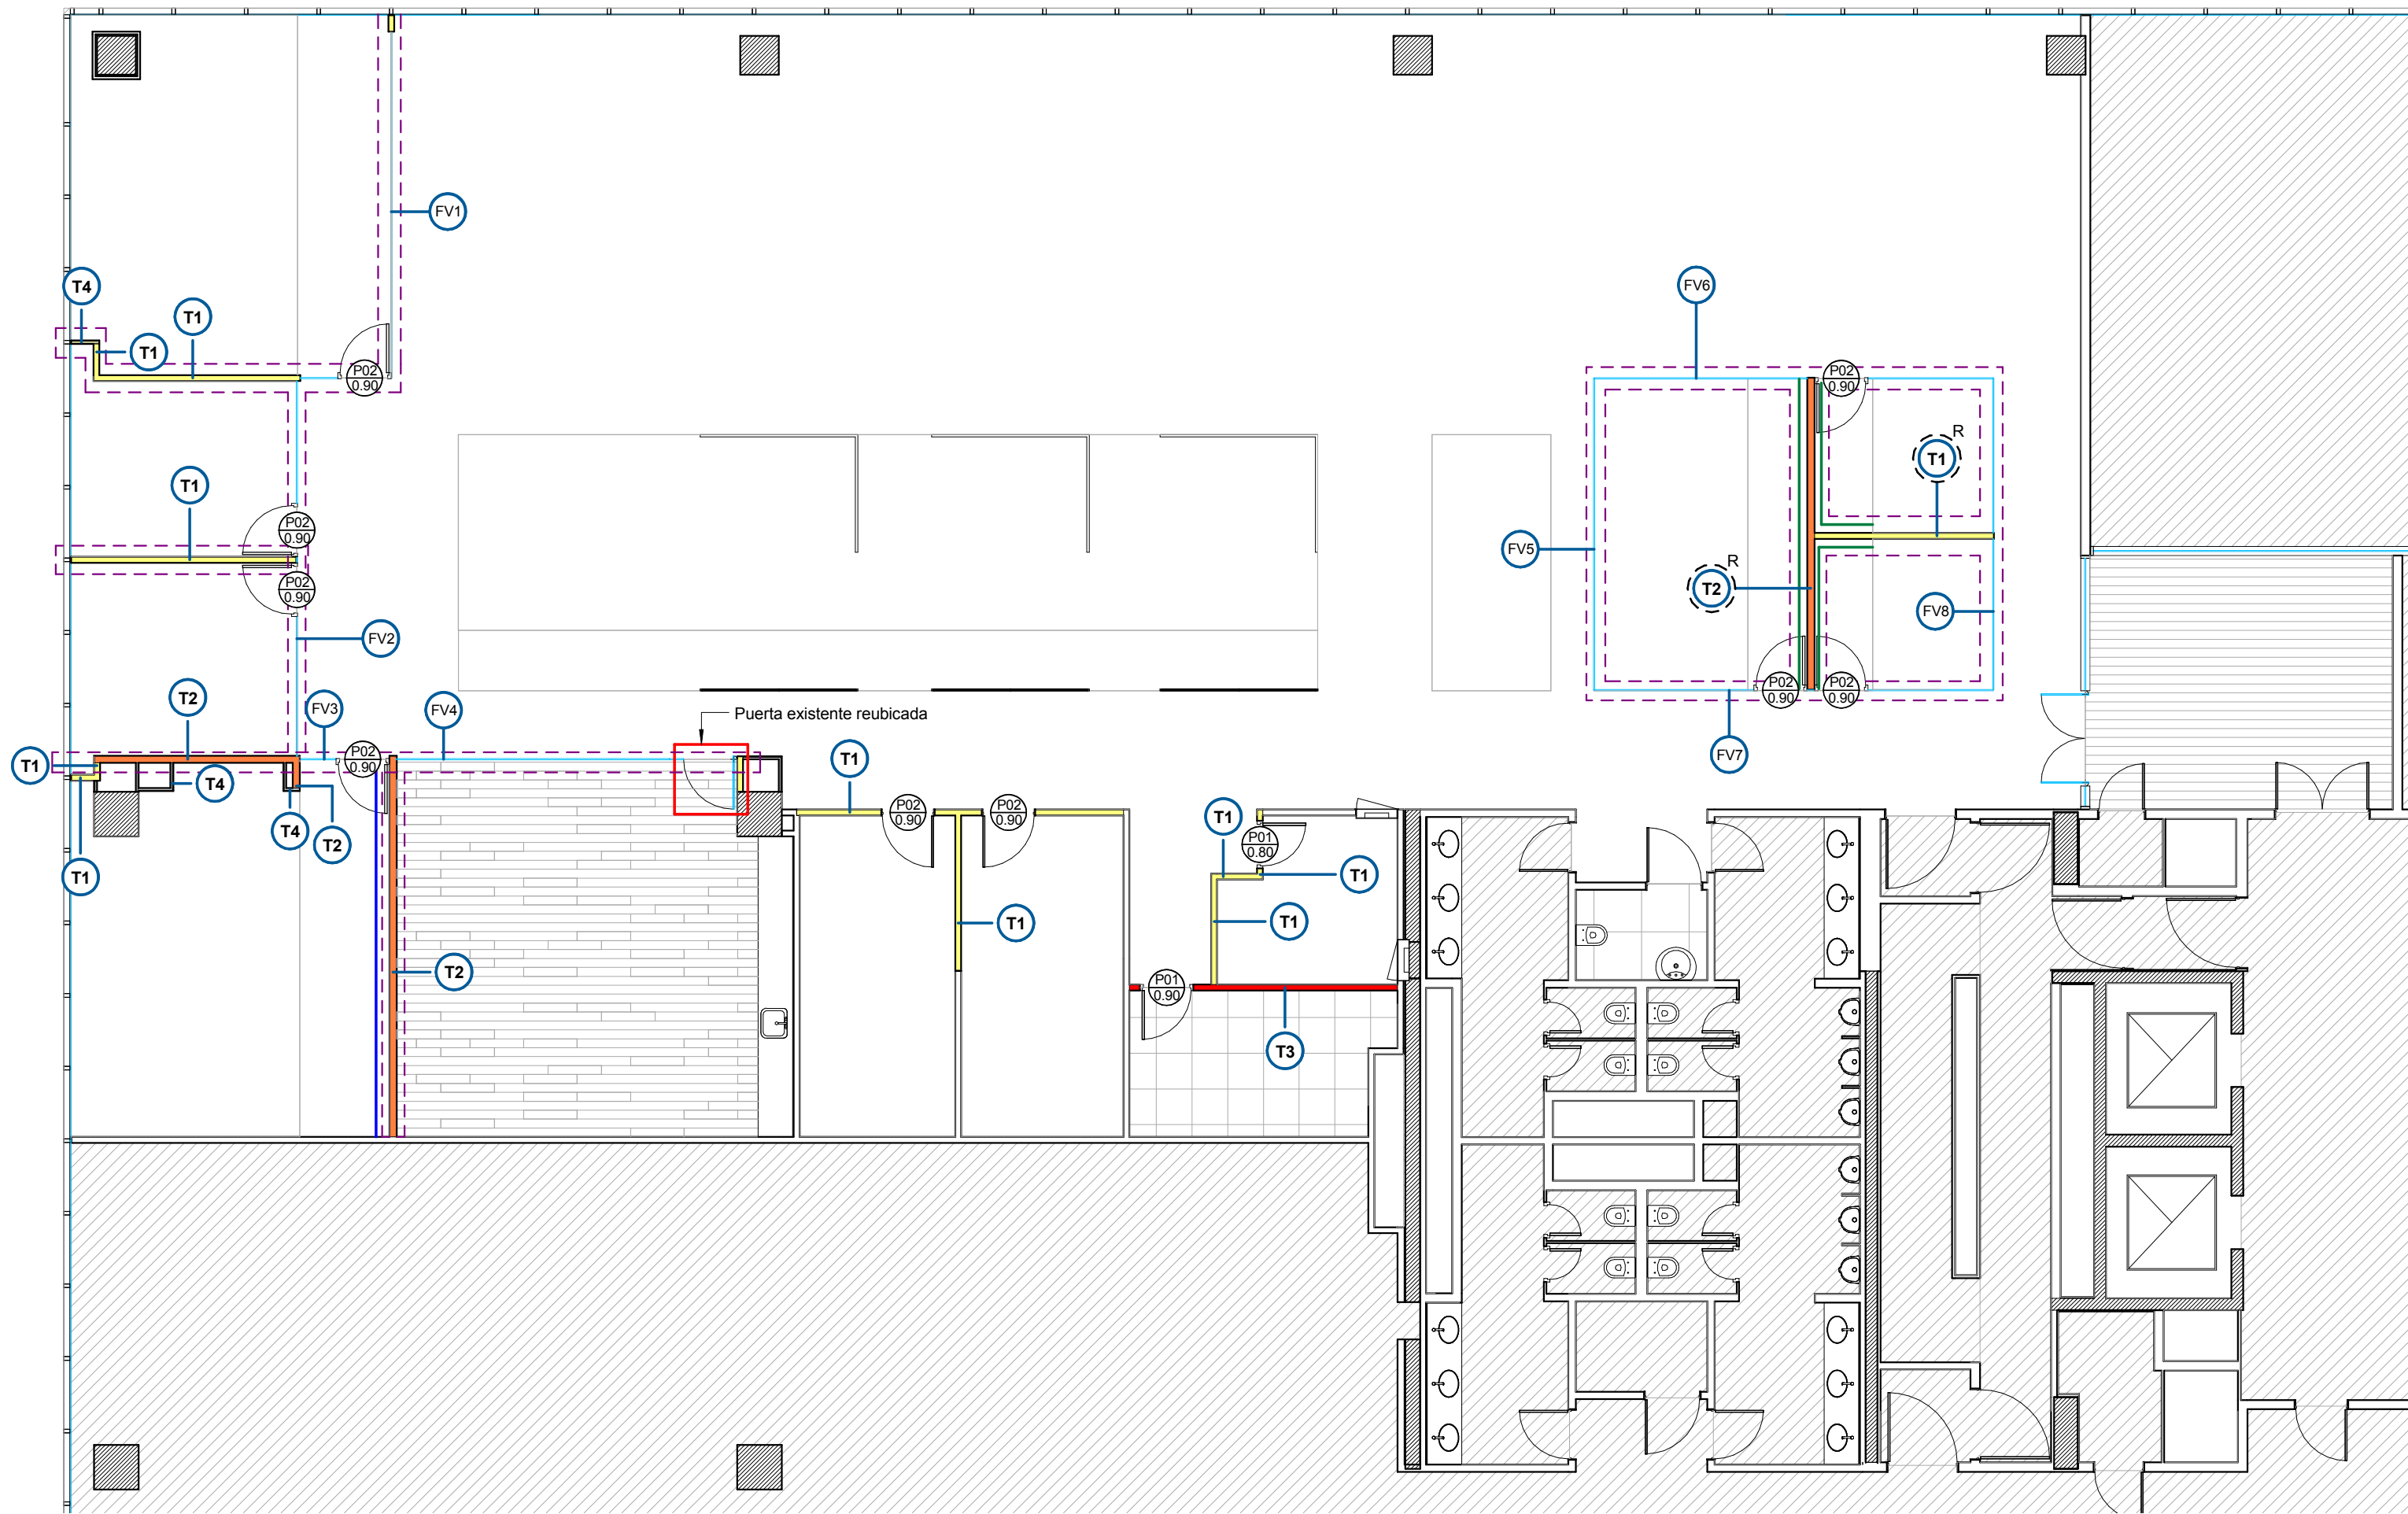

REFERENCIAS TERMINACIONES

- Pintura latex satinada color Pantone 3155C
- Pintura latex satinada color Pantone 7490C
- Sobretabique con placa y lana de vidrio pesada

NOTA: Considerar pintura blanca latex satinada para todos los tabiques, salvo indicación en contrario con pintura color.

REFERENCIAS TABIQUERÍA

- T1 SIMPLE PLACA BLANCA (estándar) con aislación - h: hasta losa
- T2 DOBLE PLACA BLANCA (estándar) con aislación - h: hasta losa
- T3 SIMPLE PLACA ROJA (ignífuga) con aislación - h: hasta losa
- T4 MEDIO FORRO PLACA BLANCA con aislación - e: 5cm - h: hasta losa
- T1^R REFUERZOS EN DURLOCK según plano detalle correspondiente

ESTRUCTURA DE H*A° EXISTENTE

MURO EXISTENTE

VIDRIO SIMPLE con U de aluminio anodizado natural y cristal templado - e: 10mm

P13
75 TIPO DE PUERTA ANCHO DE VANO

P01 - Puerta placa - h. 2,05 m.
P02 - Puerta laqueada blanca especial - h. 2,60 m.

SCHAEFFLER

COMPLEJO URBANA

OB
2.1

PLANO Tabiques y Terminaciones
ESCALA 1 : 100
FECHA 02/06/2017
PROYECTISTA LS
NOTAS -

Todas las medidas se verificarán en obra.