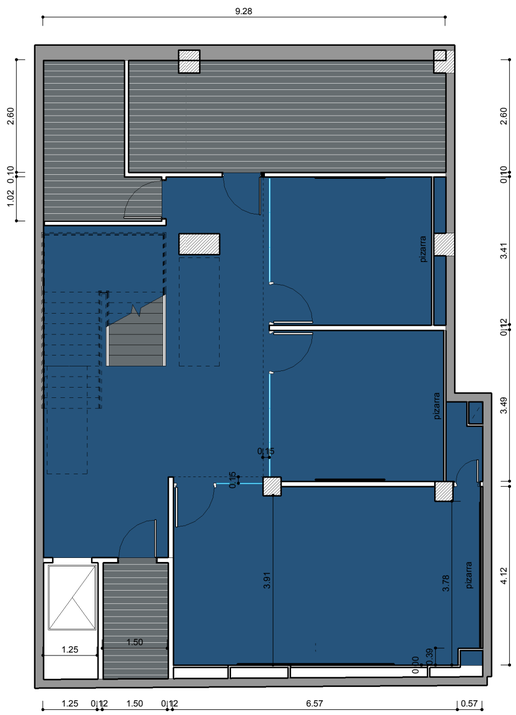

LAYOUT SS
solado
1 : 100

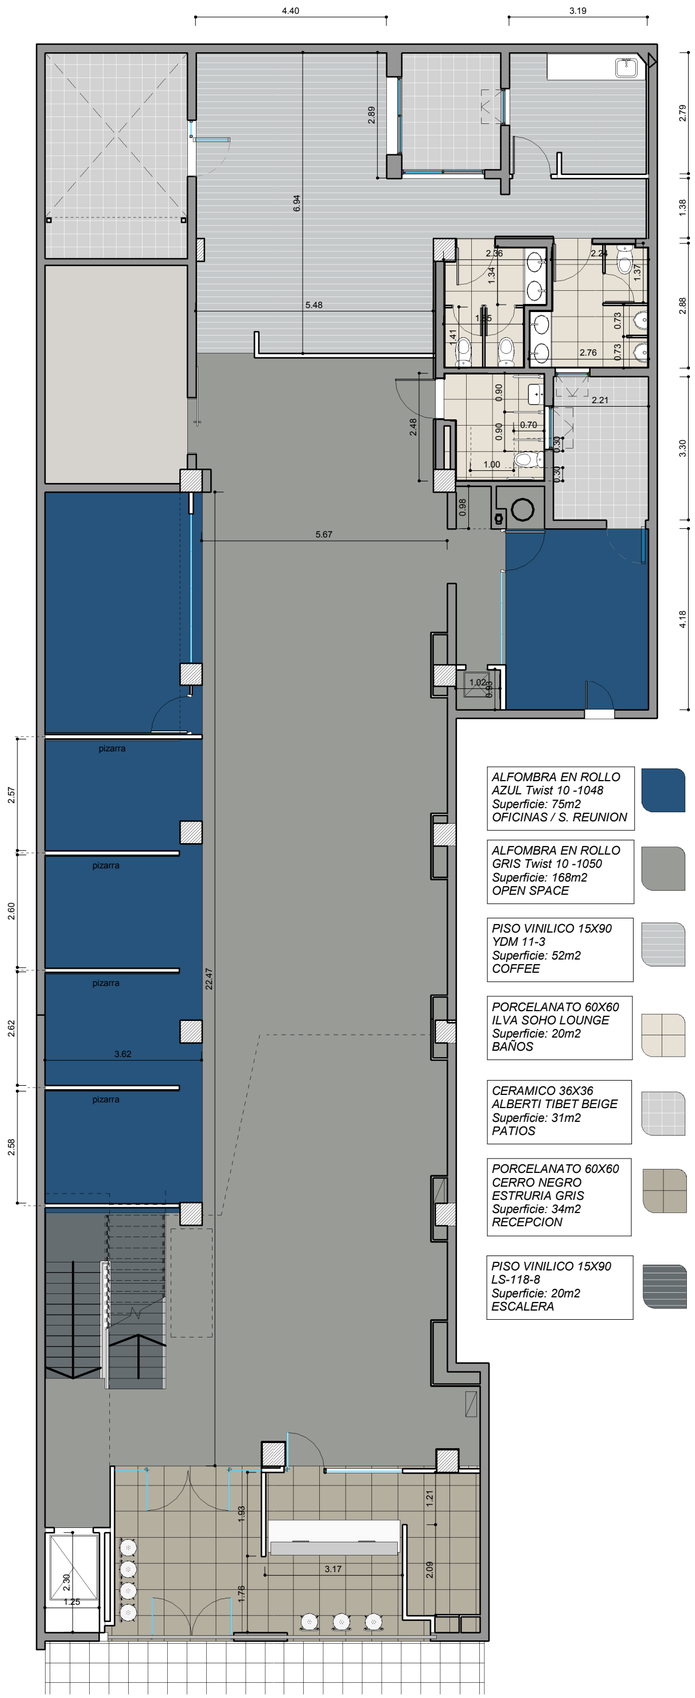

LAYOUT PB
solado
1 : 100

ALFOMBRA EN ROLLO
AZUL Twist 10 -1048
Superficie: 101m2
SALAS

PISO VINILICO 15X90
LS-118-8
Superficie: 32m2
DEPOSITOS / S. DE MAQ.

ALFOMBRA EN ROLLO
AZUL Twist 10 -1048
Superficie: 75m2
OFICINAS / S. REUNION

ALFOMBRA EN ROLLO
GRIS Twist 10 -1050
Superficie: 168m2
OPEN SPACE

PISO VINILICO 15X90
YDM 11-3
Superficie: 52m2
COFFEE

PORCELANATO 60X60
ILVA SOHO LOUNGE
Superficie: 20m2
BAÑOS

CERAMICO 36X36
ALBERTI TIBET BEIGE
Superficie: 31m2
PATIOS

PORCELANATO 60X60
CERRO NEGRO
ESTRURIA GRIS
Superficie: 34m2
RECEPCION

PISO VINILICO 15X90
LS-118-8
Superficie: 20m2
ESCALERA

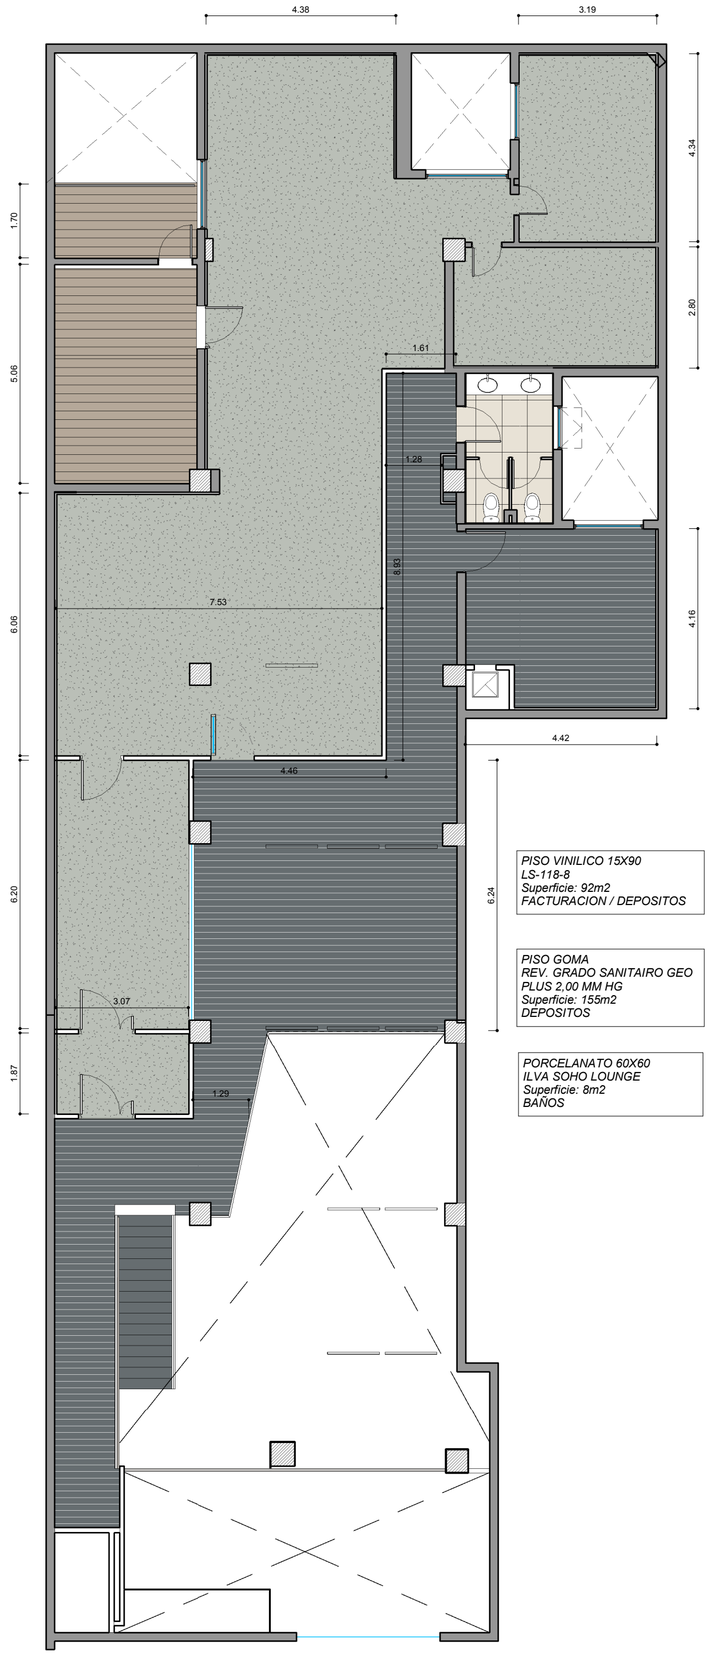

LAYOUT EP
solado
1 : 100

PISO VINILICO 15X90
LS-118-8
Superficie: 92m2
FACTURACION / DEPOSITOS

PISO GOMA
REV. GRADO SANITAIRO GEO
PLUS 2,00 MM HG
Superficie: 155m2
DEPOSITOS

PORCELANATO 60X60
ILVA SOHO LOUNGE
Superficie: 8m2
BAÑOS

REFERENCIAS SOLADO

- ALFOMBRA EN ROLLO GRIS Twist 10 -1050
- ALFOMBRA EN ROLLO AZUL Twist 10 -1048
- PISO VINILICO 15X90 LS-118-8
- PISO VINILICO 15X90 YDM 11-3
- PISO GOMA REV. GRADO SANITAIRO GEO PLUS 2,00 MM HG
- PORCELANATO 60X60 ILVA SOHO LOUNGE
- PORCELANATO 60X60 CERRO NEGRO ESTRURIA GRIS
- CERAMICO 36X36 ALBERTI TIBET BEIGE
- pintura epoxi
- piso metalico
- Z01 — Zocalo en MDF H: 3" para pintar

BioSud
BioSud S.A.

PARAGUAY 1132 | **OB 2.3**

PLANO	Solados y Zócalos
ESCALA	
FECHA	18/05/2017
PROYECTISTA	AS
NOTAS	-

Todas las medidas se verificarán en obra.

El proyecto y el diseño indicados en este plano son propiedad intelectual de Contract S.A. Está prohibida su utilización total o parcial sin la expresa autorización escrita de la empresa.

contract workplaces
Manuel Ugarte 1667 - Piso 5
Buenos Aires - Argentina
Tel: +54 11 3220-3500
info@contract.com.ar
www.contractworkplaces.com