


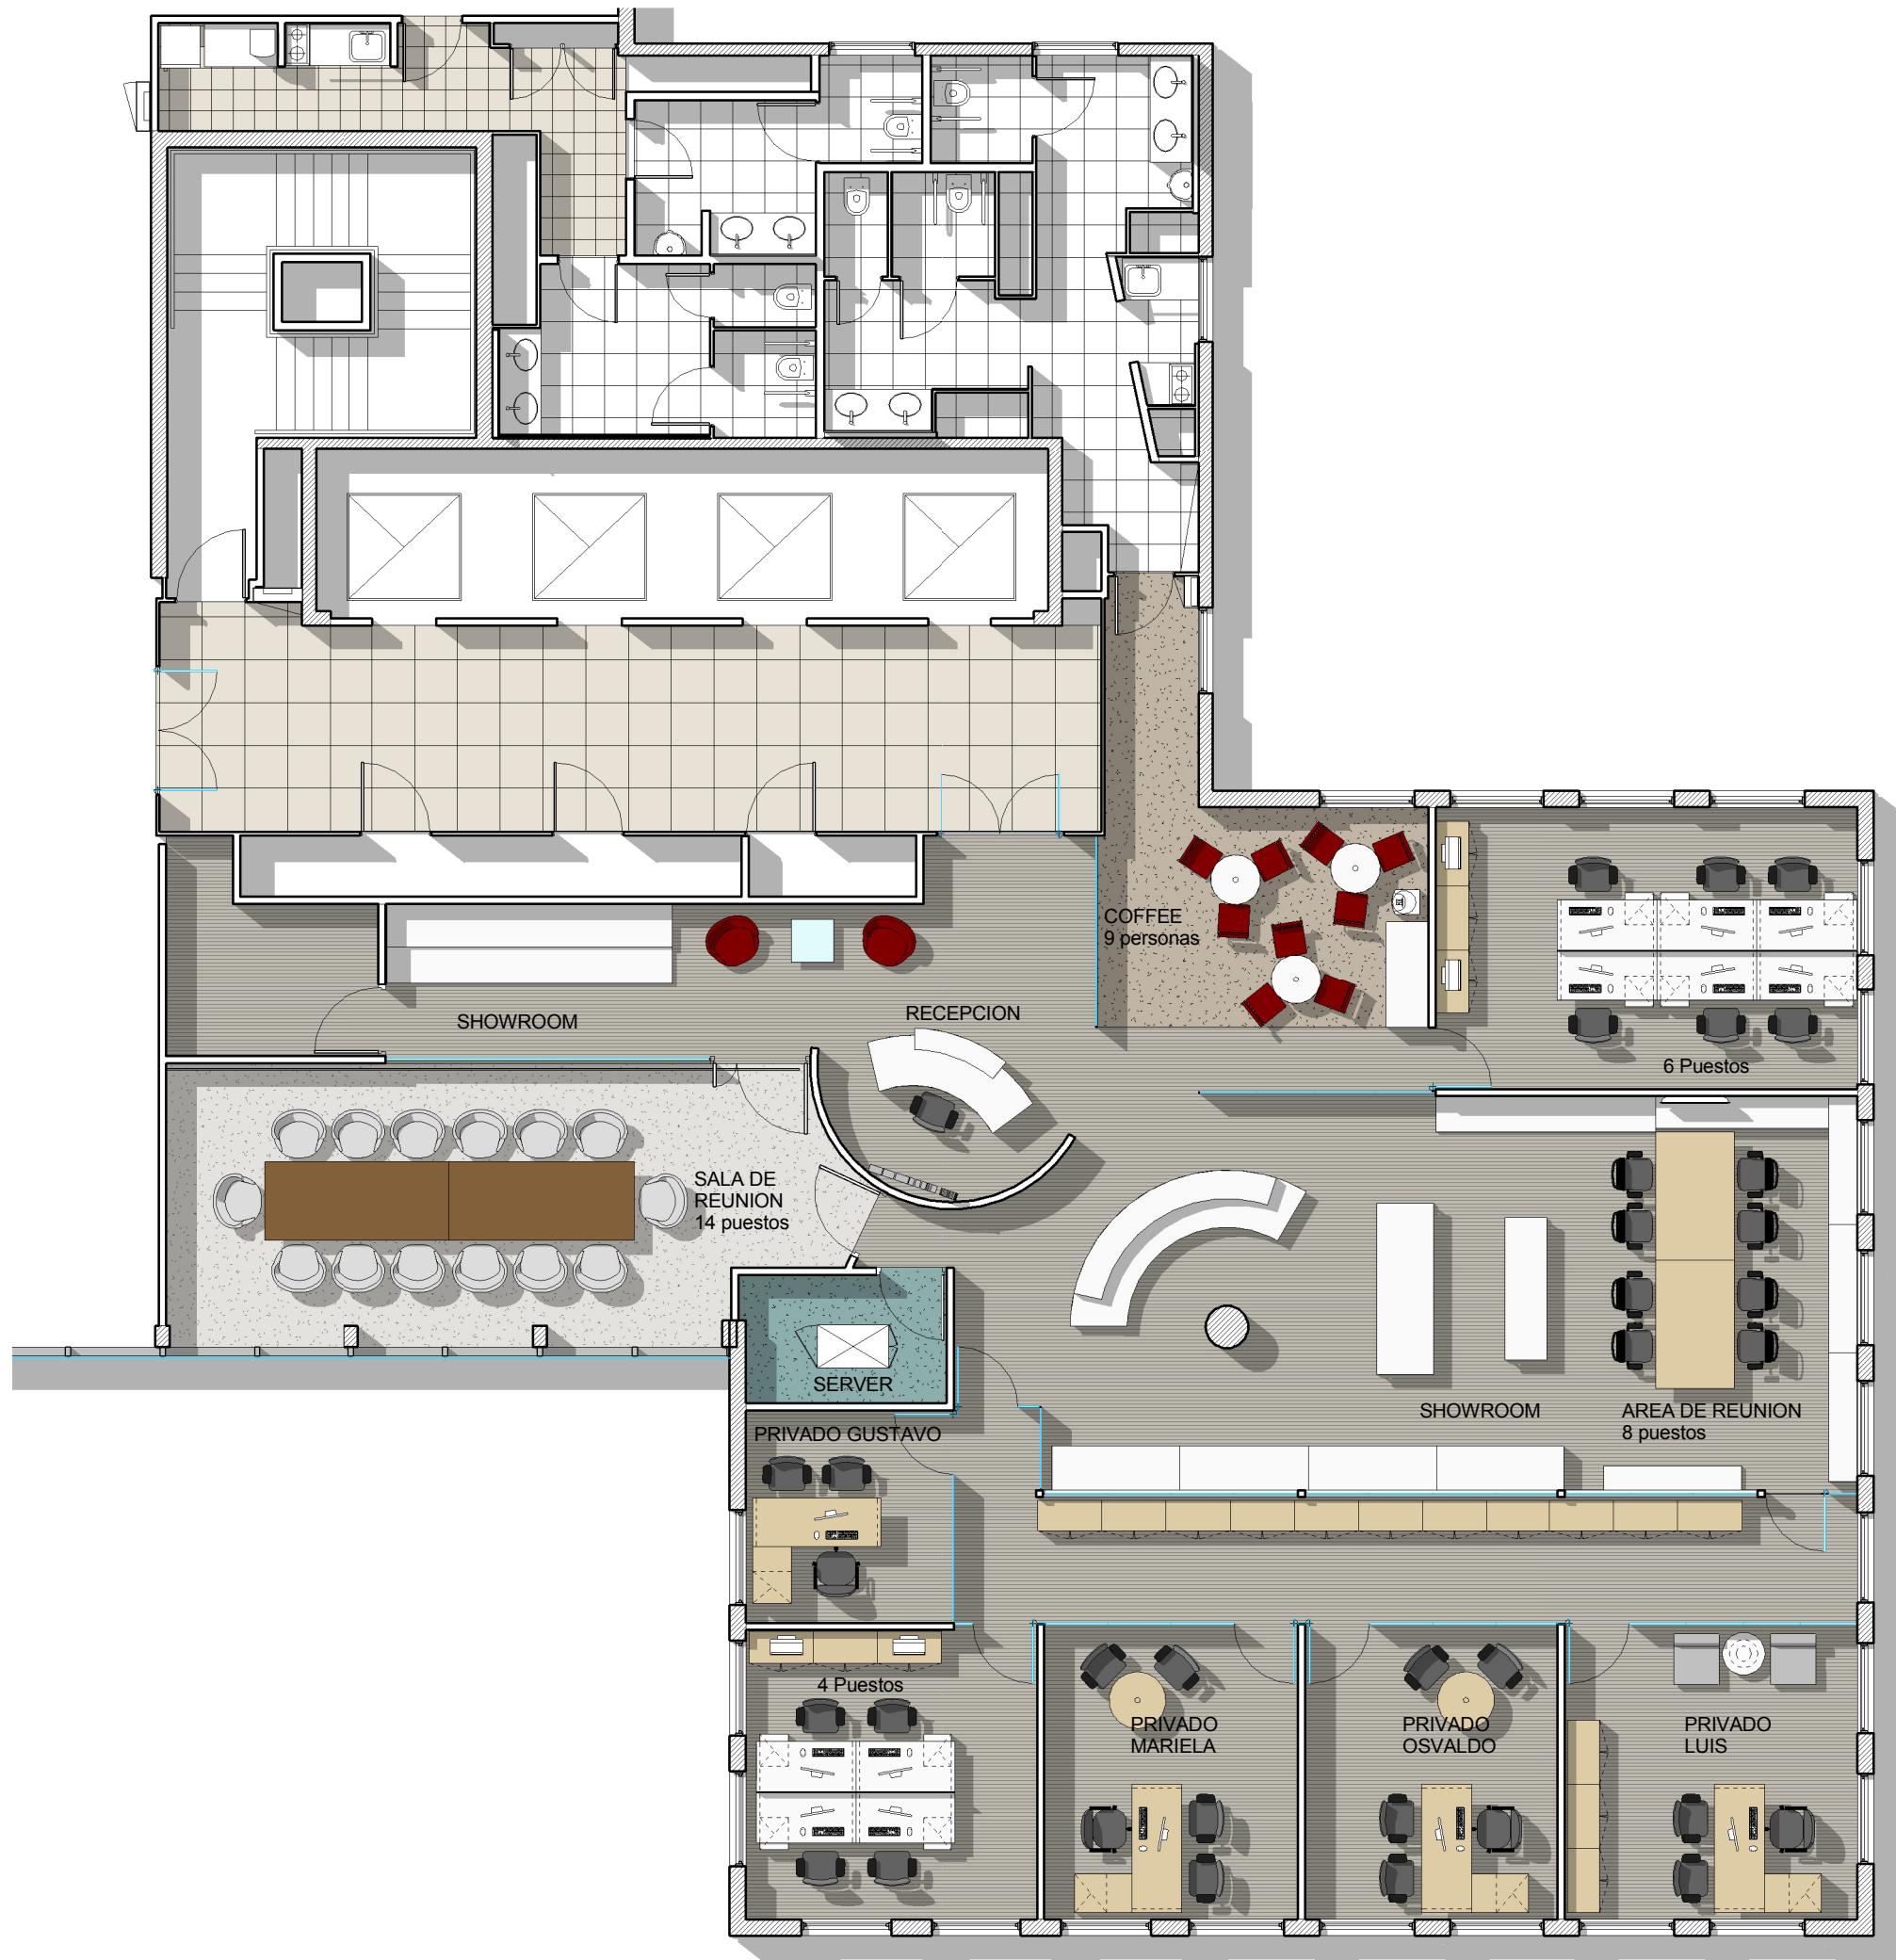

EDIFICIO INTECONS

AR
1.1

PLANO Layout PISO 21°
 ESCALA 1:100
 FECHA AGOSTO/2017
 PROYECTISTA AS
 NOTAS -

Todas las medidas se verificarán en obra.

El proyecto y el diseño indicados en este plano son propiedad intelectual de Contract S.A. Está prohibida su utilización total o parcial sin la expresa autorización escrita de la empresa.

contract
workplaces

Manuel Ugarte 1665 - Piso 5
 Buenos Aires - Argentina
 Tel: +54 11 3220-3500
 info@contract.com.ar
 www.contractworkplaces.com