




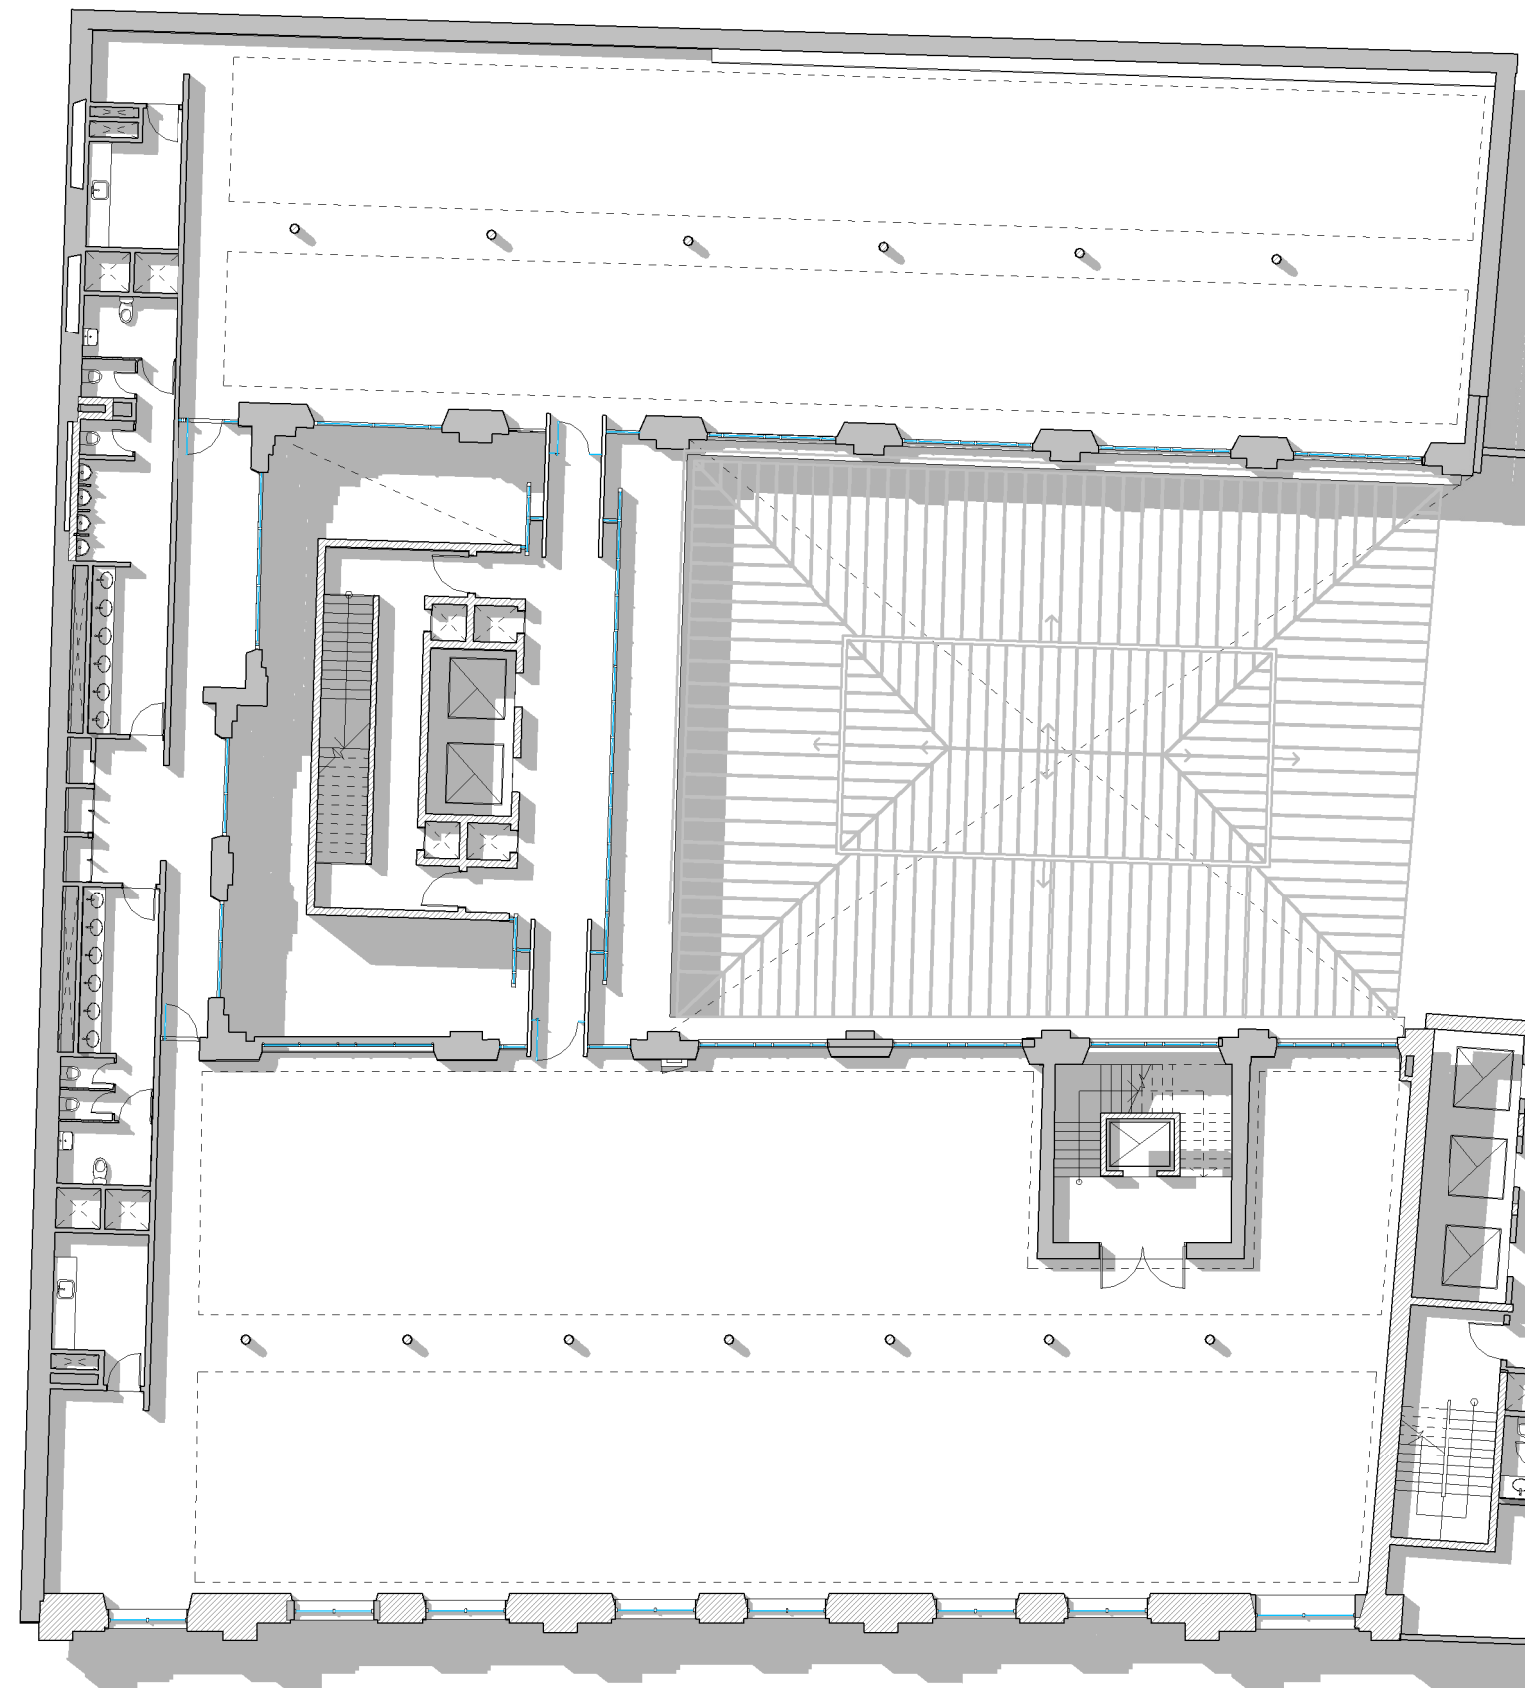

EX - Planta P01
1 : 200

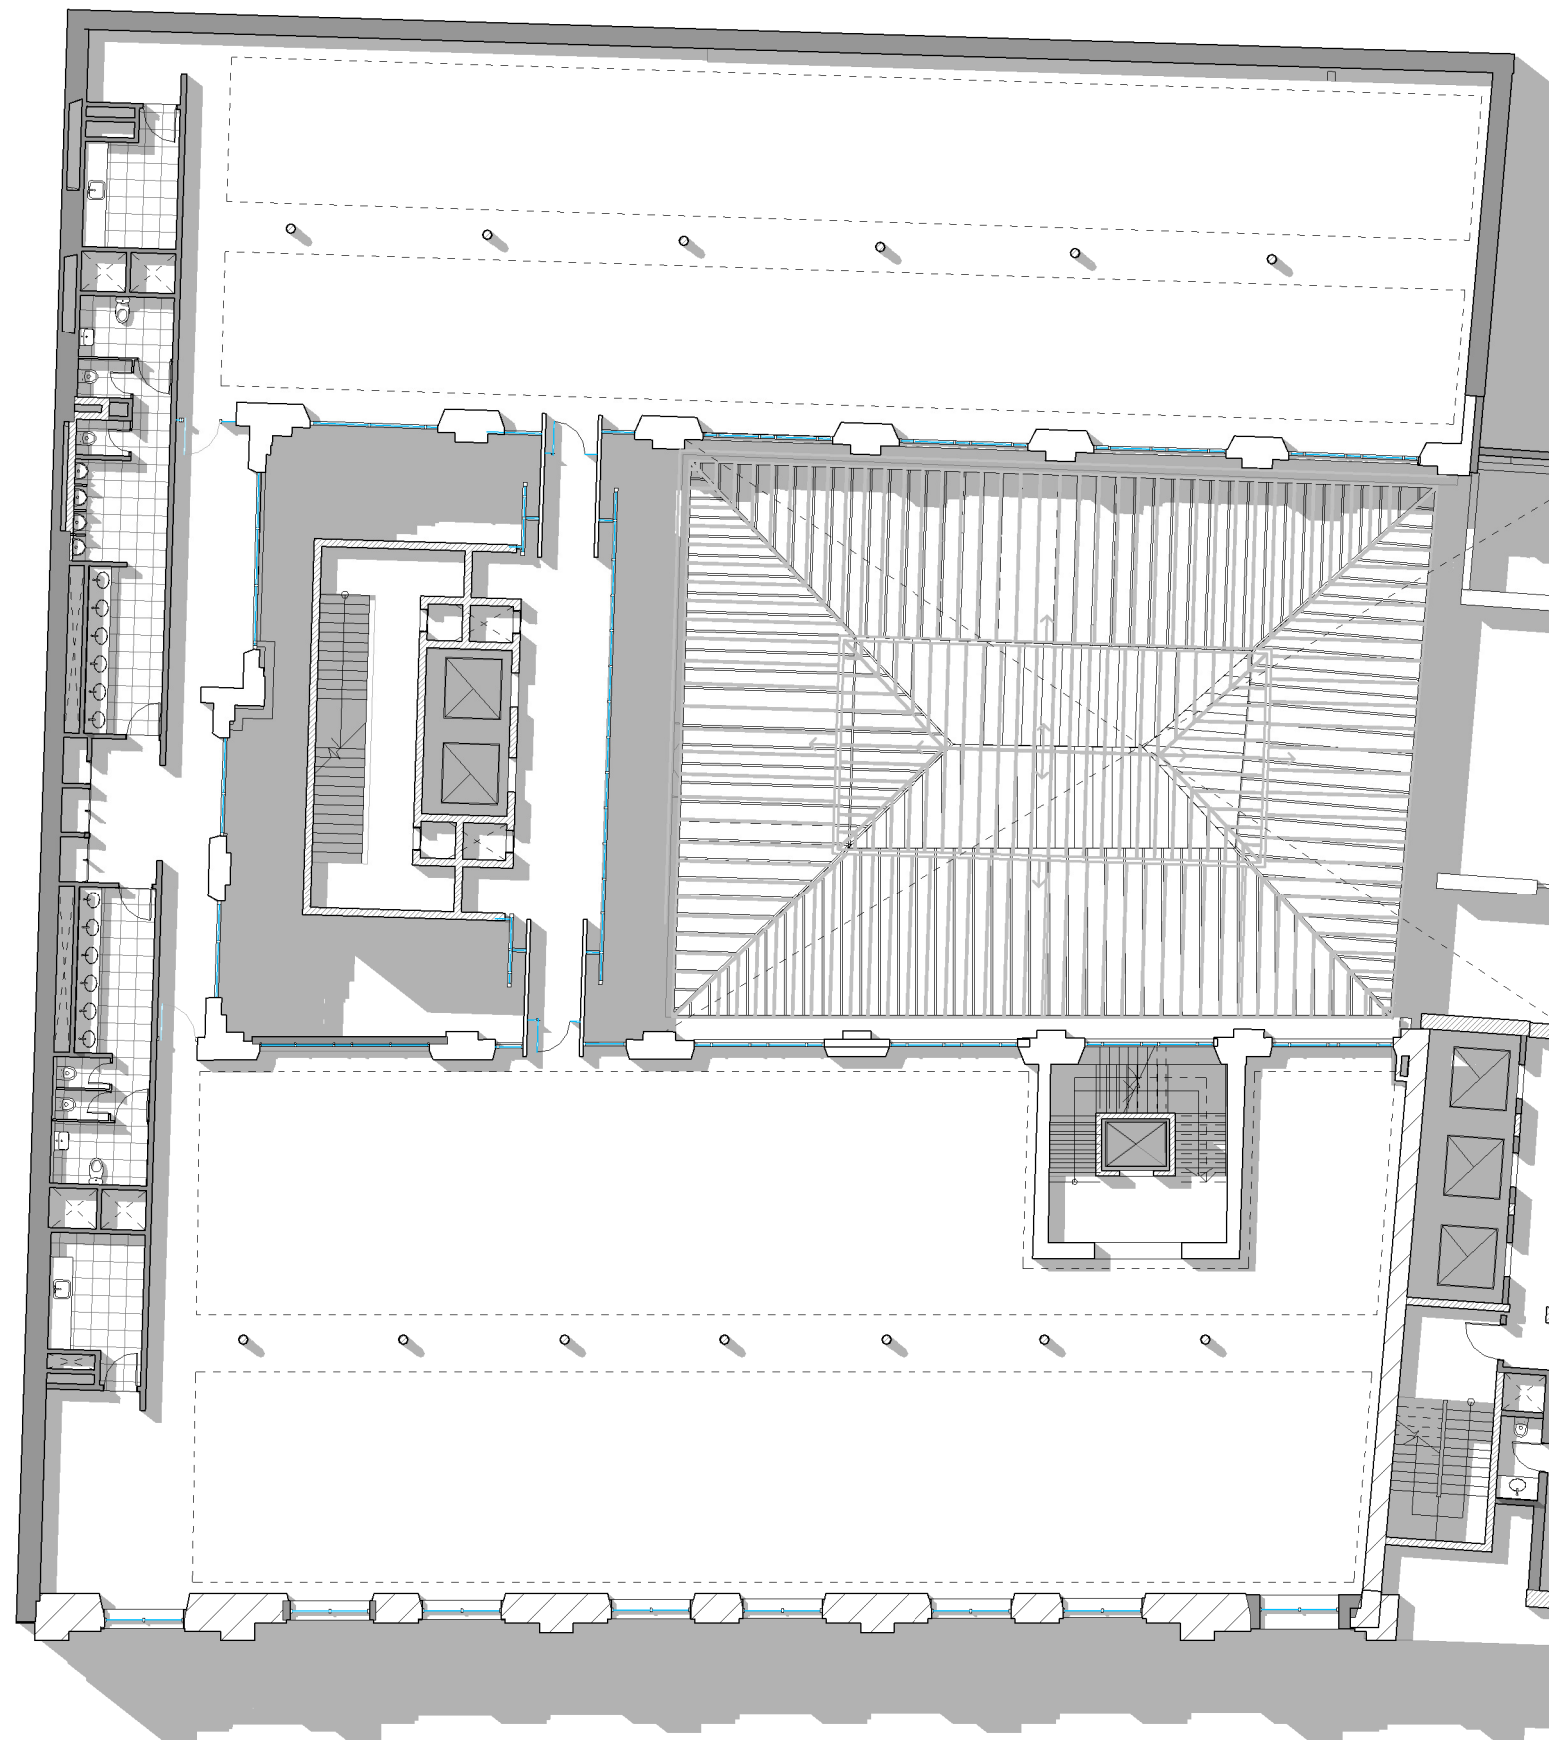

EX - Planta P02
1 : 200

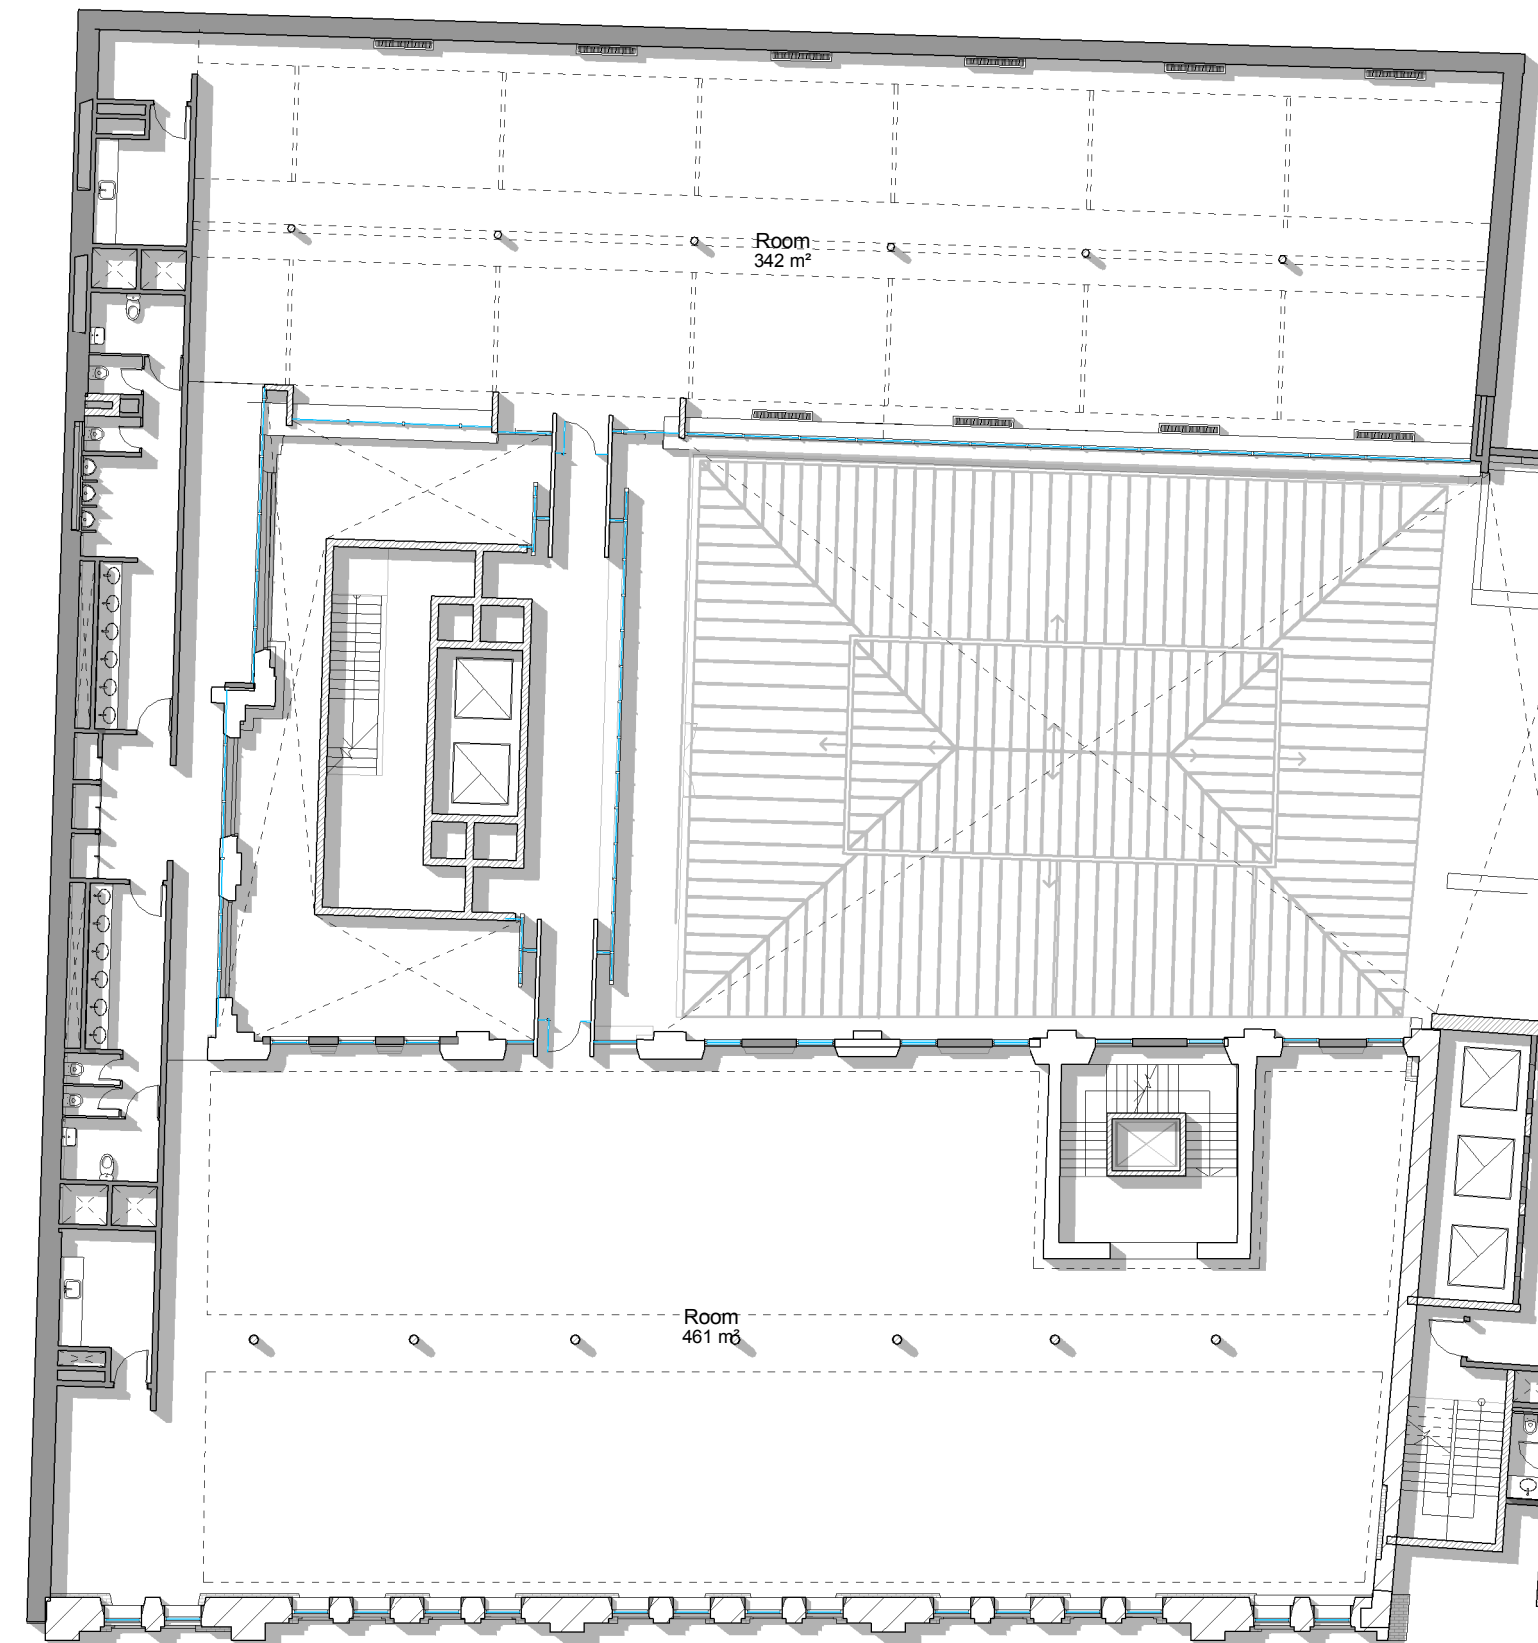

EX - Planta P03
1 : 200

ABB

Chile 249

DE
0.0

PLANO Planta Existente
ESCALA
FECHA 18/09/2017
PROYECTISTA JB
NOTAS -

Todas las medidas se verificarán en obra.

El proyecto y el diseño indicados en este plano son propiedad intelectual de Contract S.A. Está prohibida su utilización total o parcial sin la expresa autorización escrita de la empresa.

contract
workplaces

Tucumán 117 - Piso 7
Buenos Aires - Argentina
Tel: +54 11 4516-0722
info@contract.com.ar
www.contractworkplaces.com