


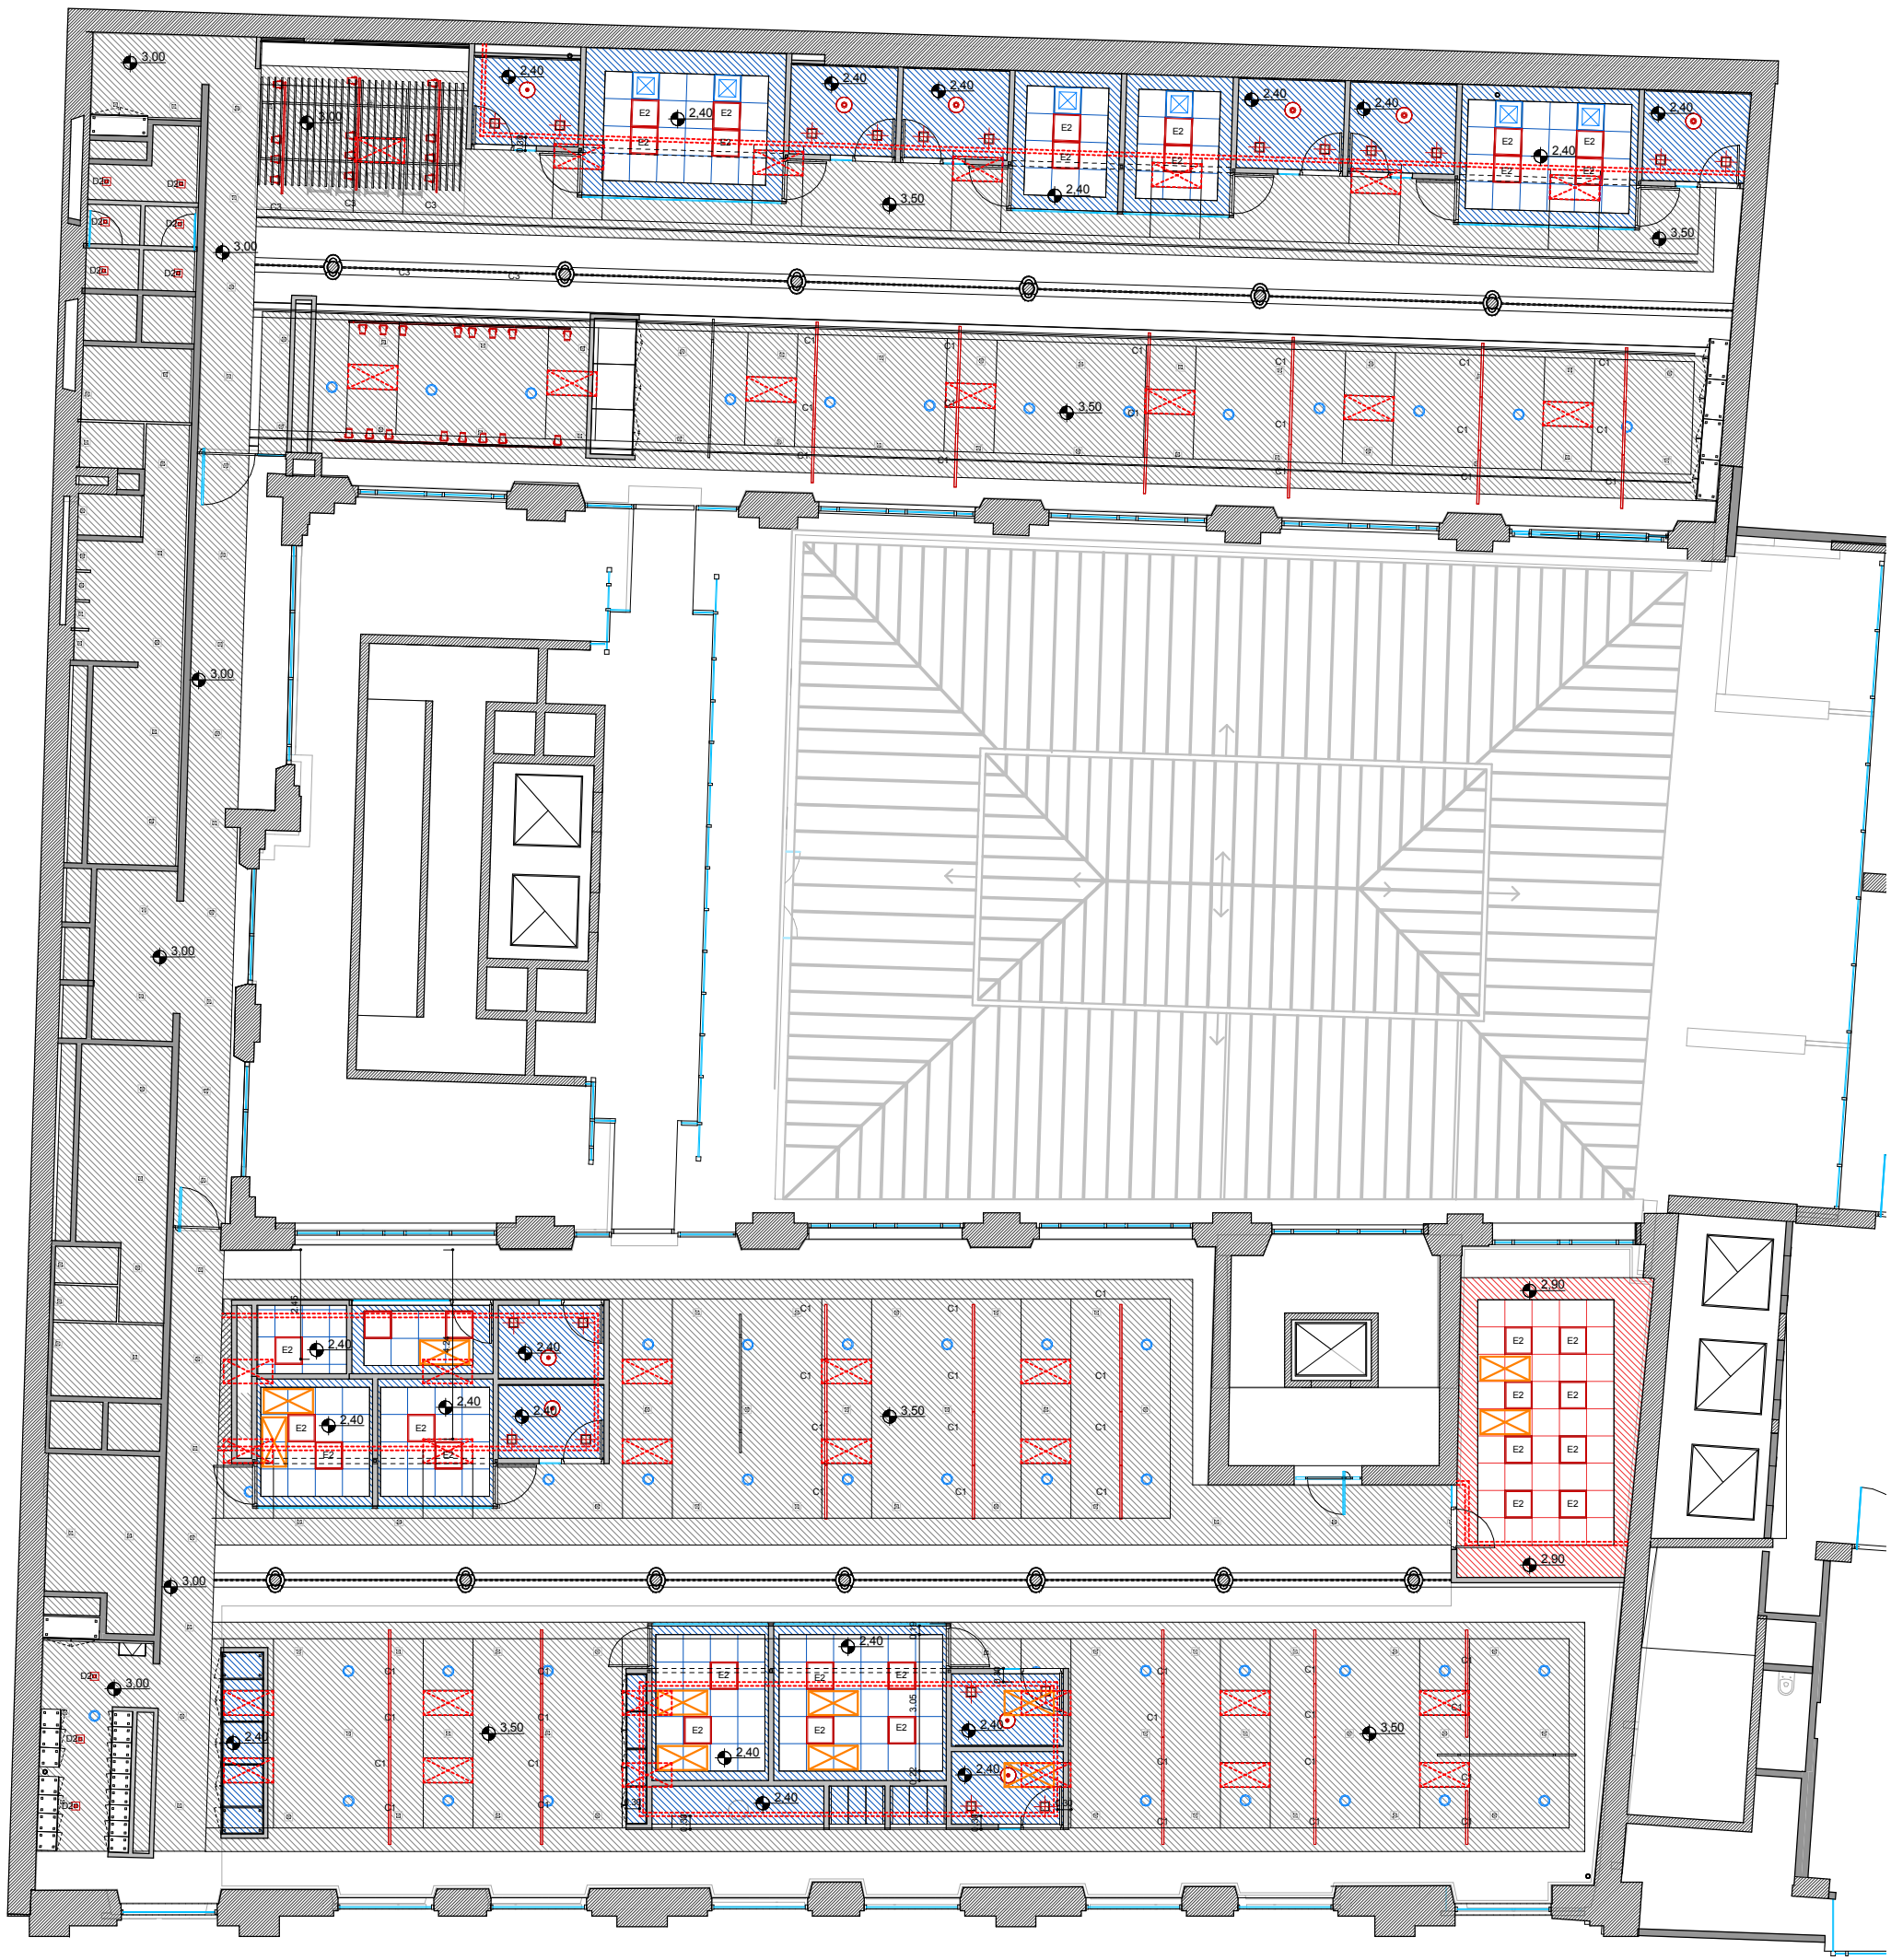

| ARTEFACTOS DE ILUMINACIÓN - PISO 1 |    |                                 |   |  |
|------------------------------------|----|---------------------------------|---|--|
| Cant.                              | ID | Tipo                            | Descripción                                                                                        |  |
| 5                                  |    | 35cm                            | Lámpara de colgar                                                                                  |  |
| 5                                  |    | 350 x 400                       | Lámpara de techo                                                                                   |  |
| 20                                 |    | Cuadrada                        | Luminaria cuadrada fija de embutir en cielorrasos para dos o tres lámparas fluorescentes compactas |  |
| 5                                  | C1 | Cuadrada Existentes             | Luminaria fija de embutir para lámparas dicróicas halógenas                                        |  |
| 49                                 | C1 | Lineal LED - 1200mm             | Sobre puestos operativos                                                                           |  |
| 3                                  | C3 | Riel iluminación 2.50m con Spot | Sobre coffee point y espacios colaborativos                                                        |  |
| 9                                  | D2 | Dicro LED simil. exist.         | 15x15mm                                                                                            |  |
| 33                                 | E2 | Embutir Cuadrada 60x60mm        | 50W/3000K                                                                                          |  |

REFERENCIAS CIELORRASO

- Cielorraso Continuo Durlock
- Cielorraso Modular 61x61cm Durlock Exsound
- Altura 2.40m
- EXISTENTE
- TAPAS DE INSPECCIÓN EN CIELORRASO EXISTENTE
- TAPAS DE INSPECCIÓN REUBICADAS EN CIELORRASO EXISTENTE
- TAPAS DE INSPECCIÓN NUEVAS EN CIELORRASO 2.40m
- SOBRETABIQUE DESDE 2.45 A 3.00
- SOBRETABIQUE DESDE 3.00 A 3.50

ABB

CHILE 249 1°, 2° y 3° PISOS

OB 2.2.1

PLANO Cielorrasos Piso 1  
ESCALA 1:100  
FECHA 18 DICIEMBRE 2017  
PROYECTISTA JB-OC  
NOTAS -

Todas las medidas se verificarán en obra.

El proyecto y el diseño indicados en este plano son propiedad intelectual de Contract S.A. Está prohibida su utilización total o parcial sin la expresa autorización escrita de la empresa.

contract workplaces

Tucumán 117 - Piso 7  
Buenos Aires - Argentina  
Tel: +54 11 4516-0722  
info@contract.com.ar  
www.contractworkplaces.com