



F1

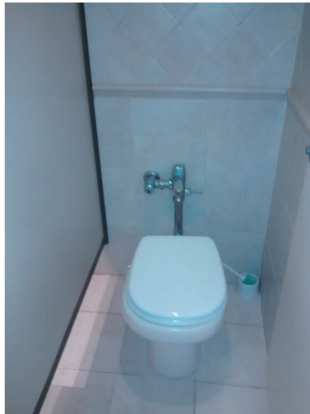



F2



F3

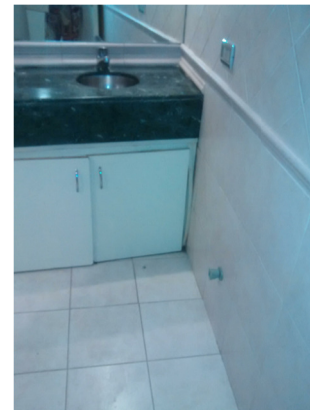

F4

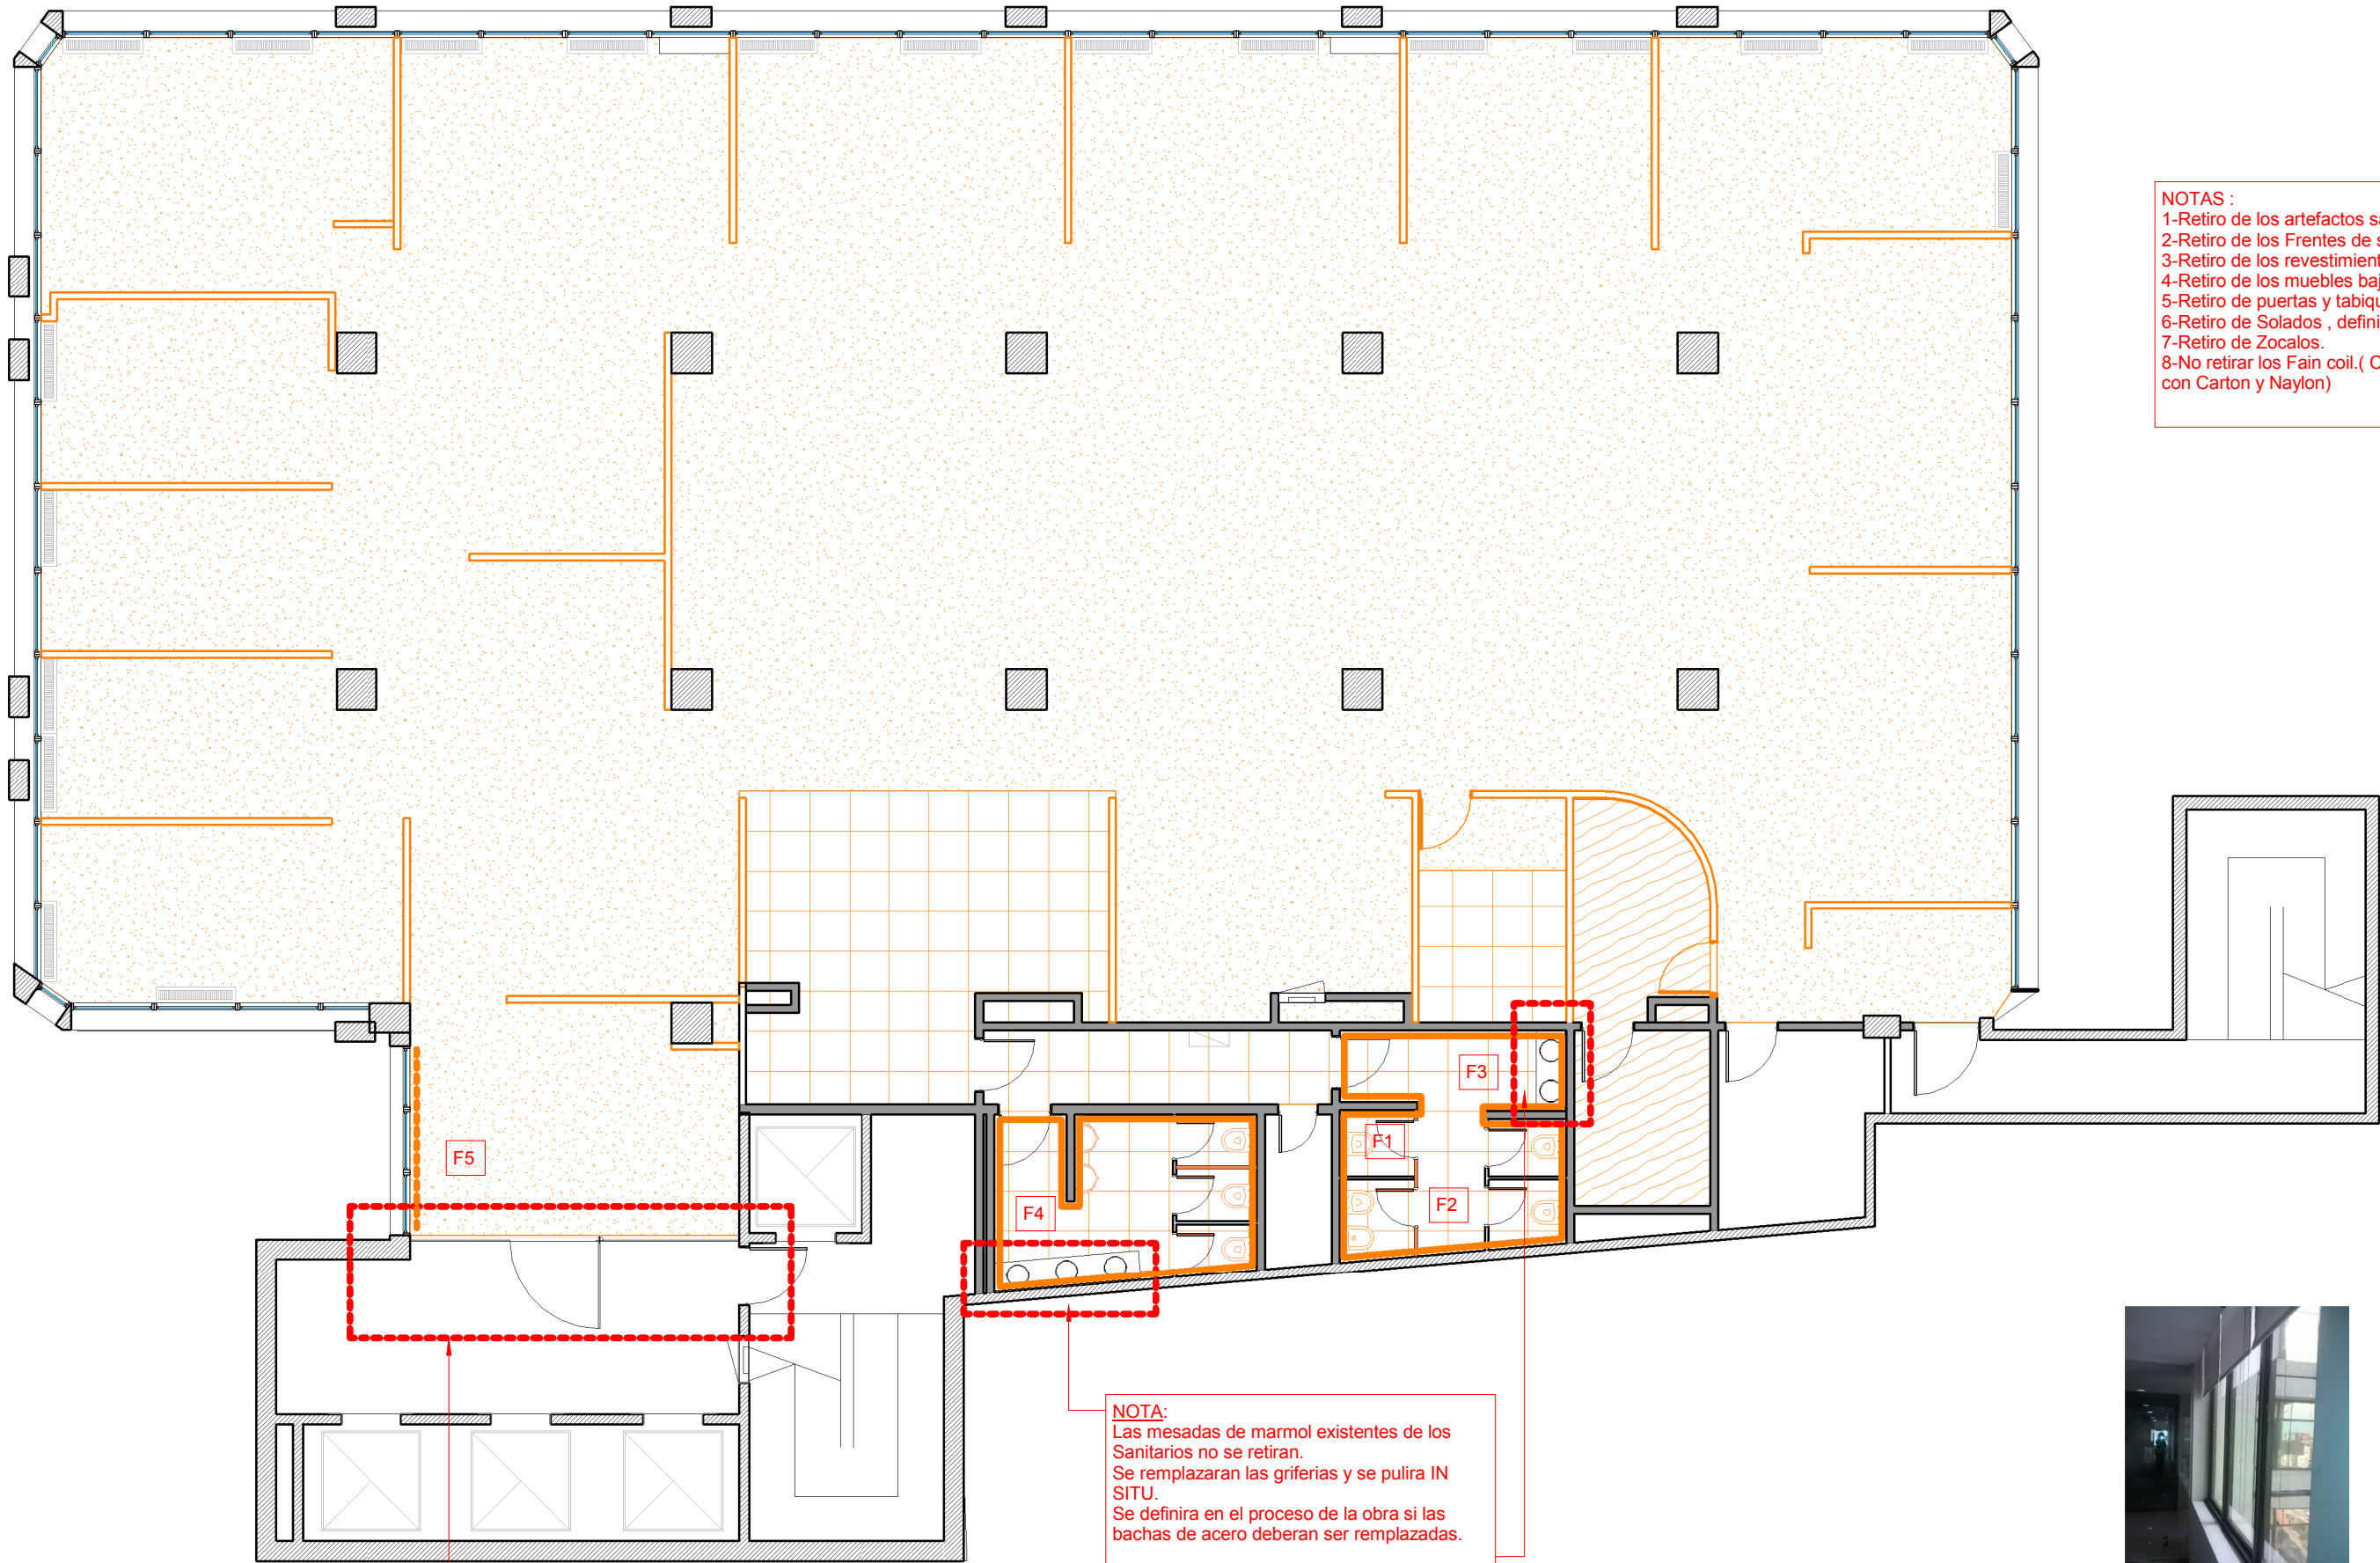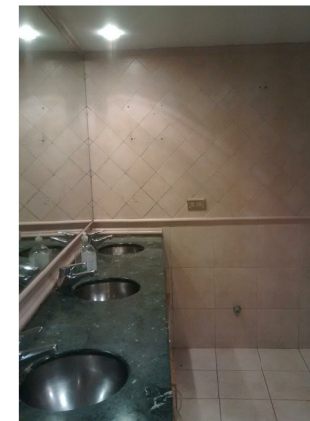

NOTAS :
1-Retiro de los artefactos sanitarios.
2-Retiro de los Frentes de sistema de los Sanitarios.
3-Retiro de los revestimientos ceramicos de los sanitarios.
4-Retiro de los muebles bajo mesadas en Baños.
5-Retiro de puertas y tabiques, definidos en NARANJA.
6-Retiro de Solados , definidos en NARANJA.
7-Retiro de Zocalos.
8-No retirar los Fain coil.(Colocar proteccion a los mismos con Carton y Naylon)

NOTA:
Las mesadas de marmol existentes de los Sanitarios no se retiran.
Se remplazaran las griferias y se pulira IN SITU.
Se definira en el proceso de la obra si las bachas de acero deberan ser remplazadas.

NOTA :
No retirar frente de Cristal

F5



REFERENCIAS DEMOLICIÓN

- Estructura de H²A²
- Mampostería
- Tabique Durlock
- Vidrio simple
- Alfombra a Demoler
- Cerámico a Demoler
- Cerámico a Demoler
- Retirar Cortinas Rollers
- Revestimientos a Demoler

Vestas.

CARLOS PELLEGRINI 1023

DE
0.1

PLANO Demolición - planta
ESCALA 1 : 100
FECHA ENERO 2018
PROYECTISTA AS/FV
NOTAS -

Todas las medidas se verificarán en obra.

El proyecto y el diseño indicados en este plano son propiedad intelectual de Contract S.A. Está prohibida su utilización total o parcial sin la expresa autorización escrita de la empresa.

contract
workplaces

Manuel Ugarte 1665 - Piso 5
Buenos Aires - Argentina
Tel: +54 11 3220-3500
info@contract.com.ar
www.contractworkplaces.com