



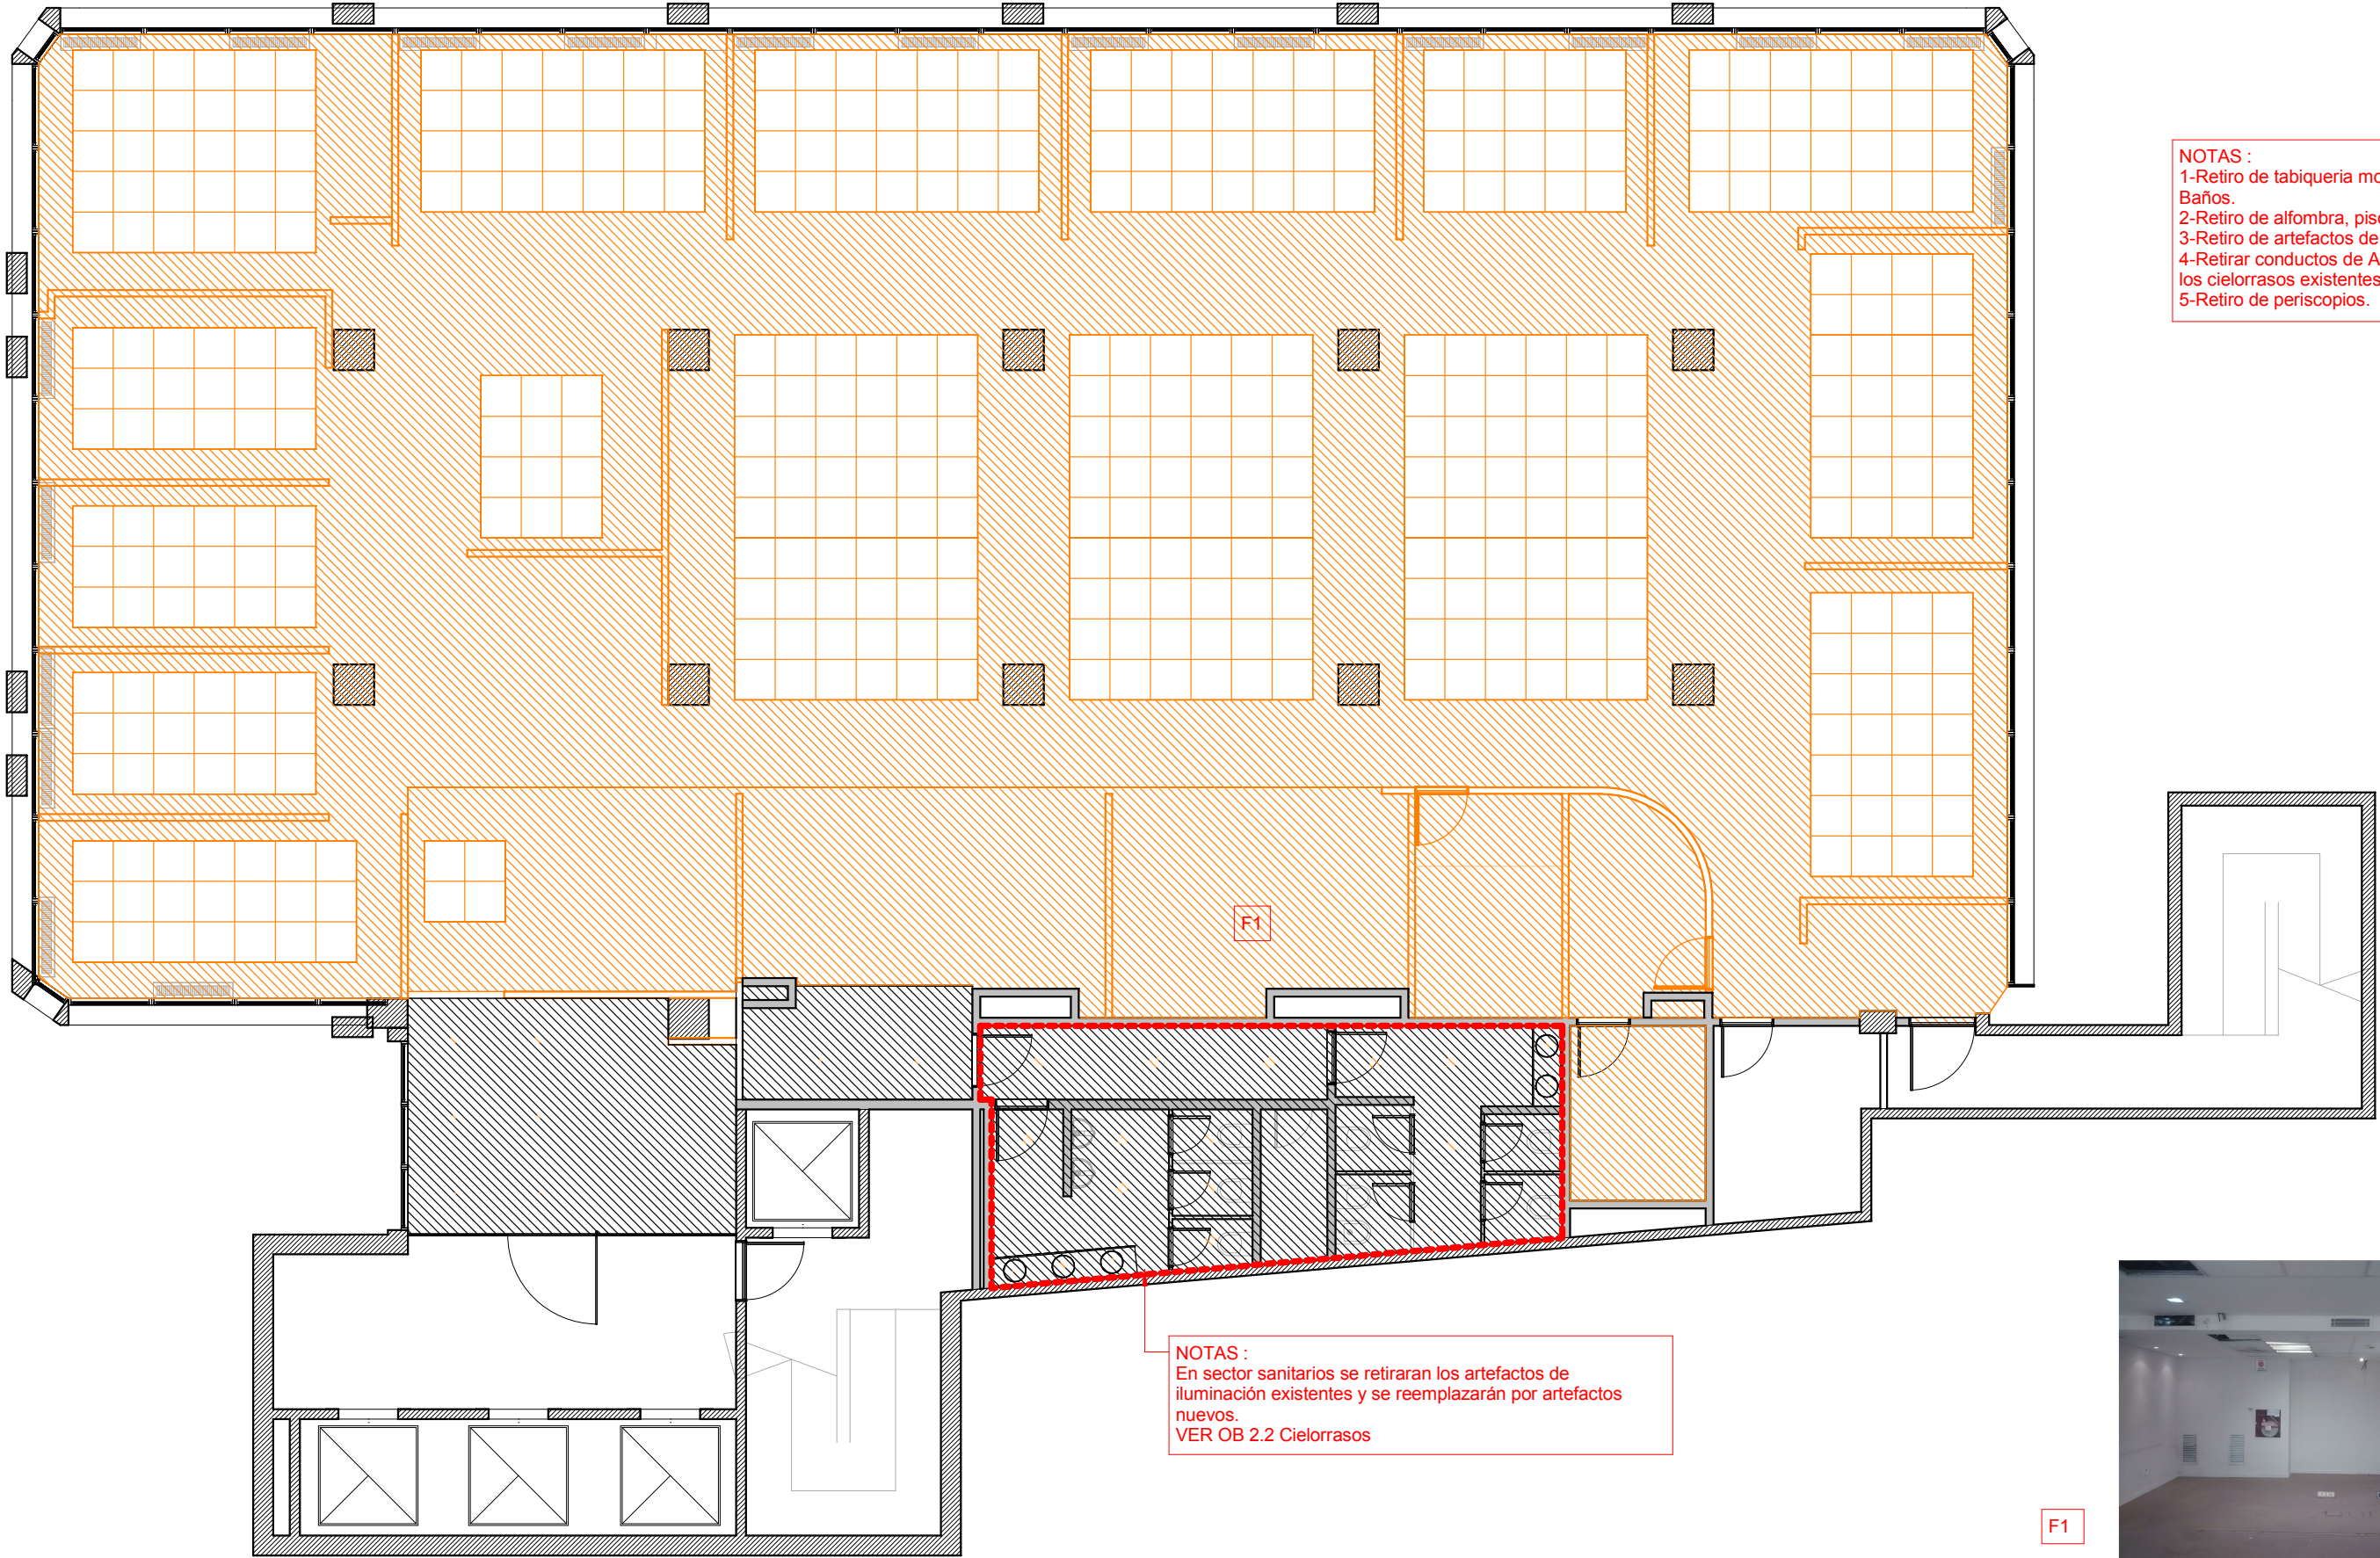

NOTAS :
1-Retiro de tabiqueria modular de sistema y puertas en Baños.
2-Retiro de alfombra, piso ceramico, vinilico .
3-Retiro de artefactos de Iluminacion.
4-Retirar conductos de A°A° y rejillas existentes ocultos en los cielorrasos existentes.
5-Retiro de periscopios.

NOTAS :
En sector sanitarios se retiraran los artefactos de iluminaci3n existentes y se reemplazar3n por artefactos nuevos.
VER OB 2.2 Cielorrasos

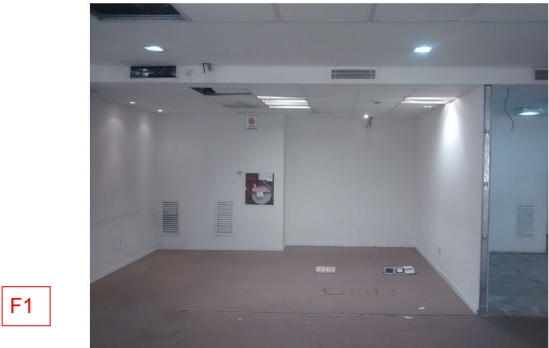

REFERENCIAS DEMOLICI3N

- Estructura de H°A°
- Mamposteria
- Tabique Durlock
- Cielorraso Durlock
- Cielorraso Modular
- Tabique Durlock
- Cielorraso Durlock a Demoler
- Cielorraso Modular a Demoler

Vestas

CARLOS PELLEGRINI 1023

DE
0.2

PLANO Demolici3n - cielorraso
ESCALA 1 : 100
FECHA ENERO 2018
PROYECTISTA AS/FV
NOTAS -

Todas las medidas se verificar3n en obra.

El proyecto y el dise1o indicados en este plano son propiedad intelectual de Contract S.A. Est3 prohibida su utilizaci3n total o parcial sin la expresa autorizaci3n escrita de la empresa.

contract
workplaces

Manuel Ugarte 1665 - Piso 5
Buenos Aires - Argentina
Tel: +54 11 3220-3500
info@contract.com.ar
www.contractworkplaces.com