


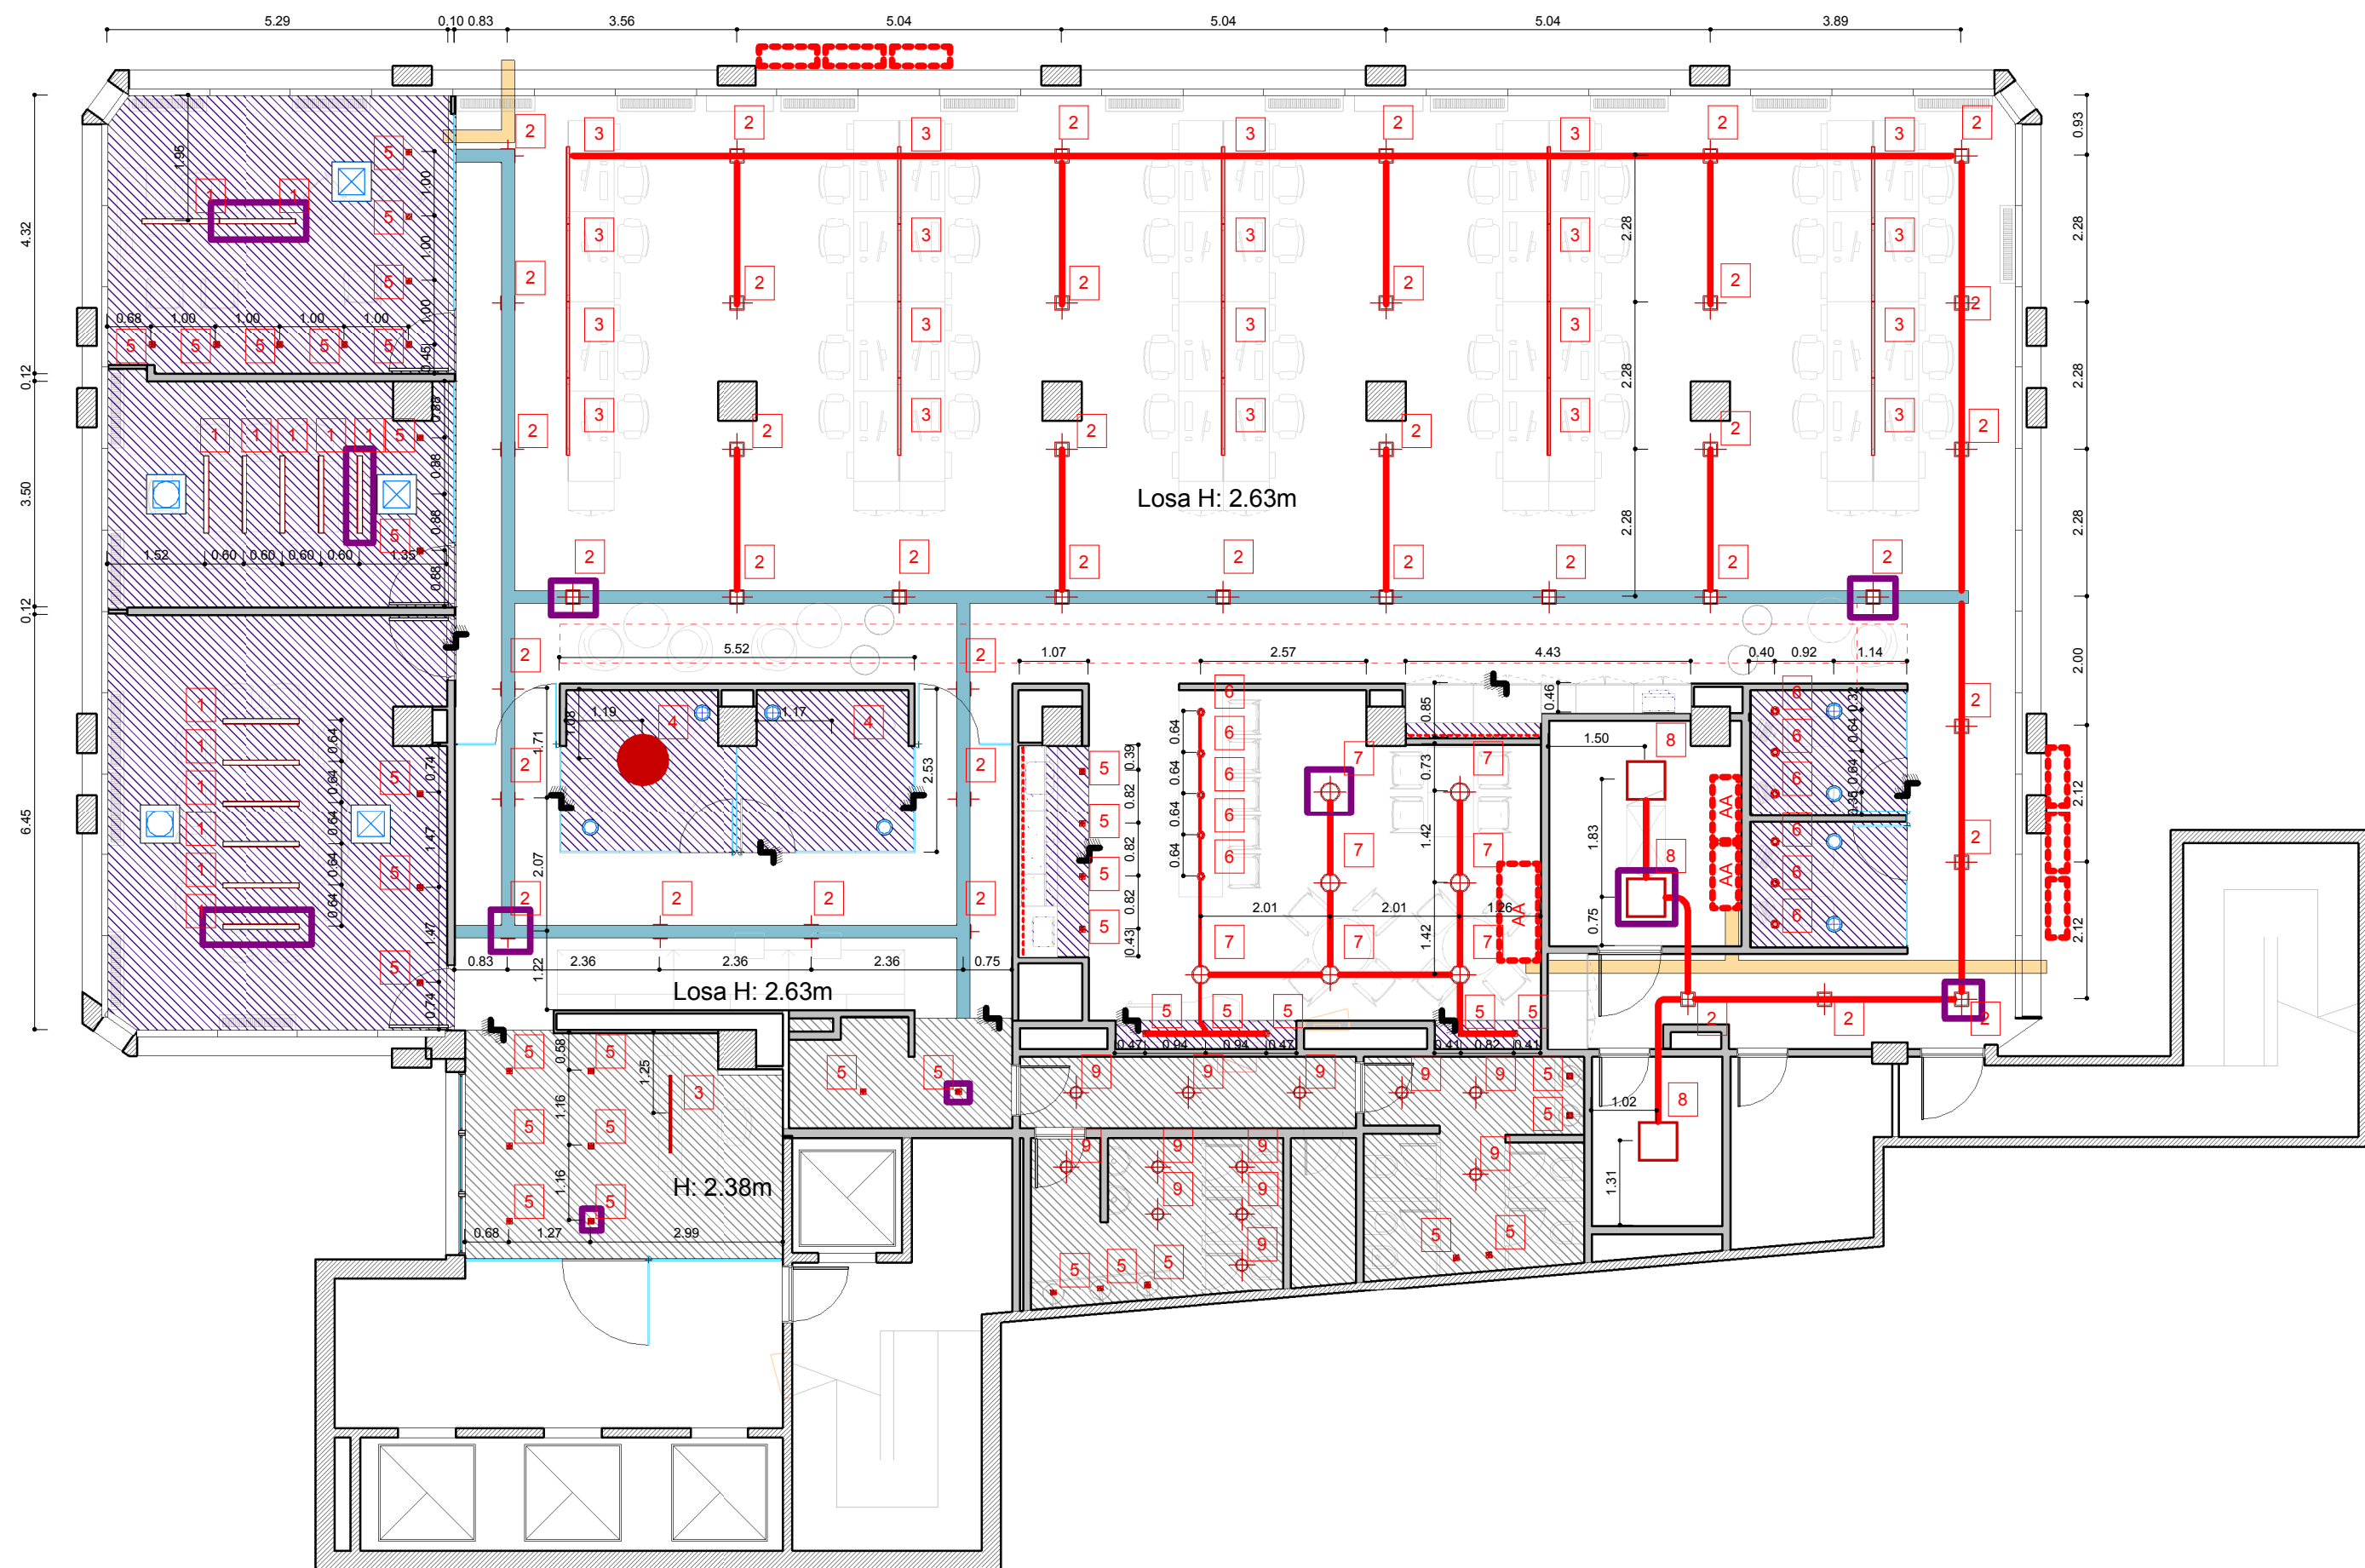

1 INFANTI 2 tubos led de 18 watts - blanco de embutir - 13 unidades



2 SQUARE 18w Led - blanco de Lucciola de aplicar- 40 Unidades



3 TASSO 2 tubos led de 18 watts - blanco de Lucciola - 21 Unidades



4 Lámpara dcorativa colgante color blanca Referencia: SAMMY de Wolff - 2 Unidades



5 Embutido cuadrado movil. Con lampara LED GU10 7w calida. Color blanco - 37 Unidades



6 Lámpara decorativa colgante color blanco Referencia: ATOM de Walf - 11 Unidades



7 SYNERGY blanco de Lucciola - 7 Unidades



8 ARTEFACTO 60x60 de aplicar - 3 unidades



9 TOP 40Led- blanco de Lucciola cant. 11

REFERENCIAS CIELORRASO



Durlock



Modular

LUCES DE EMERGENCIAS

CIELORRASO h: 2,40m

EXISTENTE

BANDEJA PORTACABLE 200mm

BANDEJA PORTACABLE 200mm para instalación termomecánica

CAÑO HIERRO NEGRO 3/4"

CONDUCTOS AIRE ACONDICIONADO

EQUIPOS AIRE ACONDICIONADO

Vestas

CARLOS PELLEGRINI 1023

OB
2.2

PLANO Cielorrasos

ESCALA 1 : 100

FECHA ENERO 2018

PROYECTISTA AS/FV

NOTAS -

Todas las medidas se verificarán en obra.

El proyecto y el diseño indicados en este plano son propiedad intelectual de Contract S.A. Está prohibida su utilización total o parcial sin la expresa autorización escrita de la empresa.

contract workplaces

Manuel Ugarte 1665 - Piso 5
Buenos Aires - Argentina
Tel: +54 11 3220-3500
info@contract.com.ar
www.contractworkplaces.com

NOTA:

*En los sectores que se dejará la losa a la vista, se la recubrirá con proyectado de celulosa pintado a blanco latex mate.