


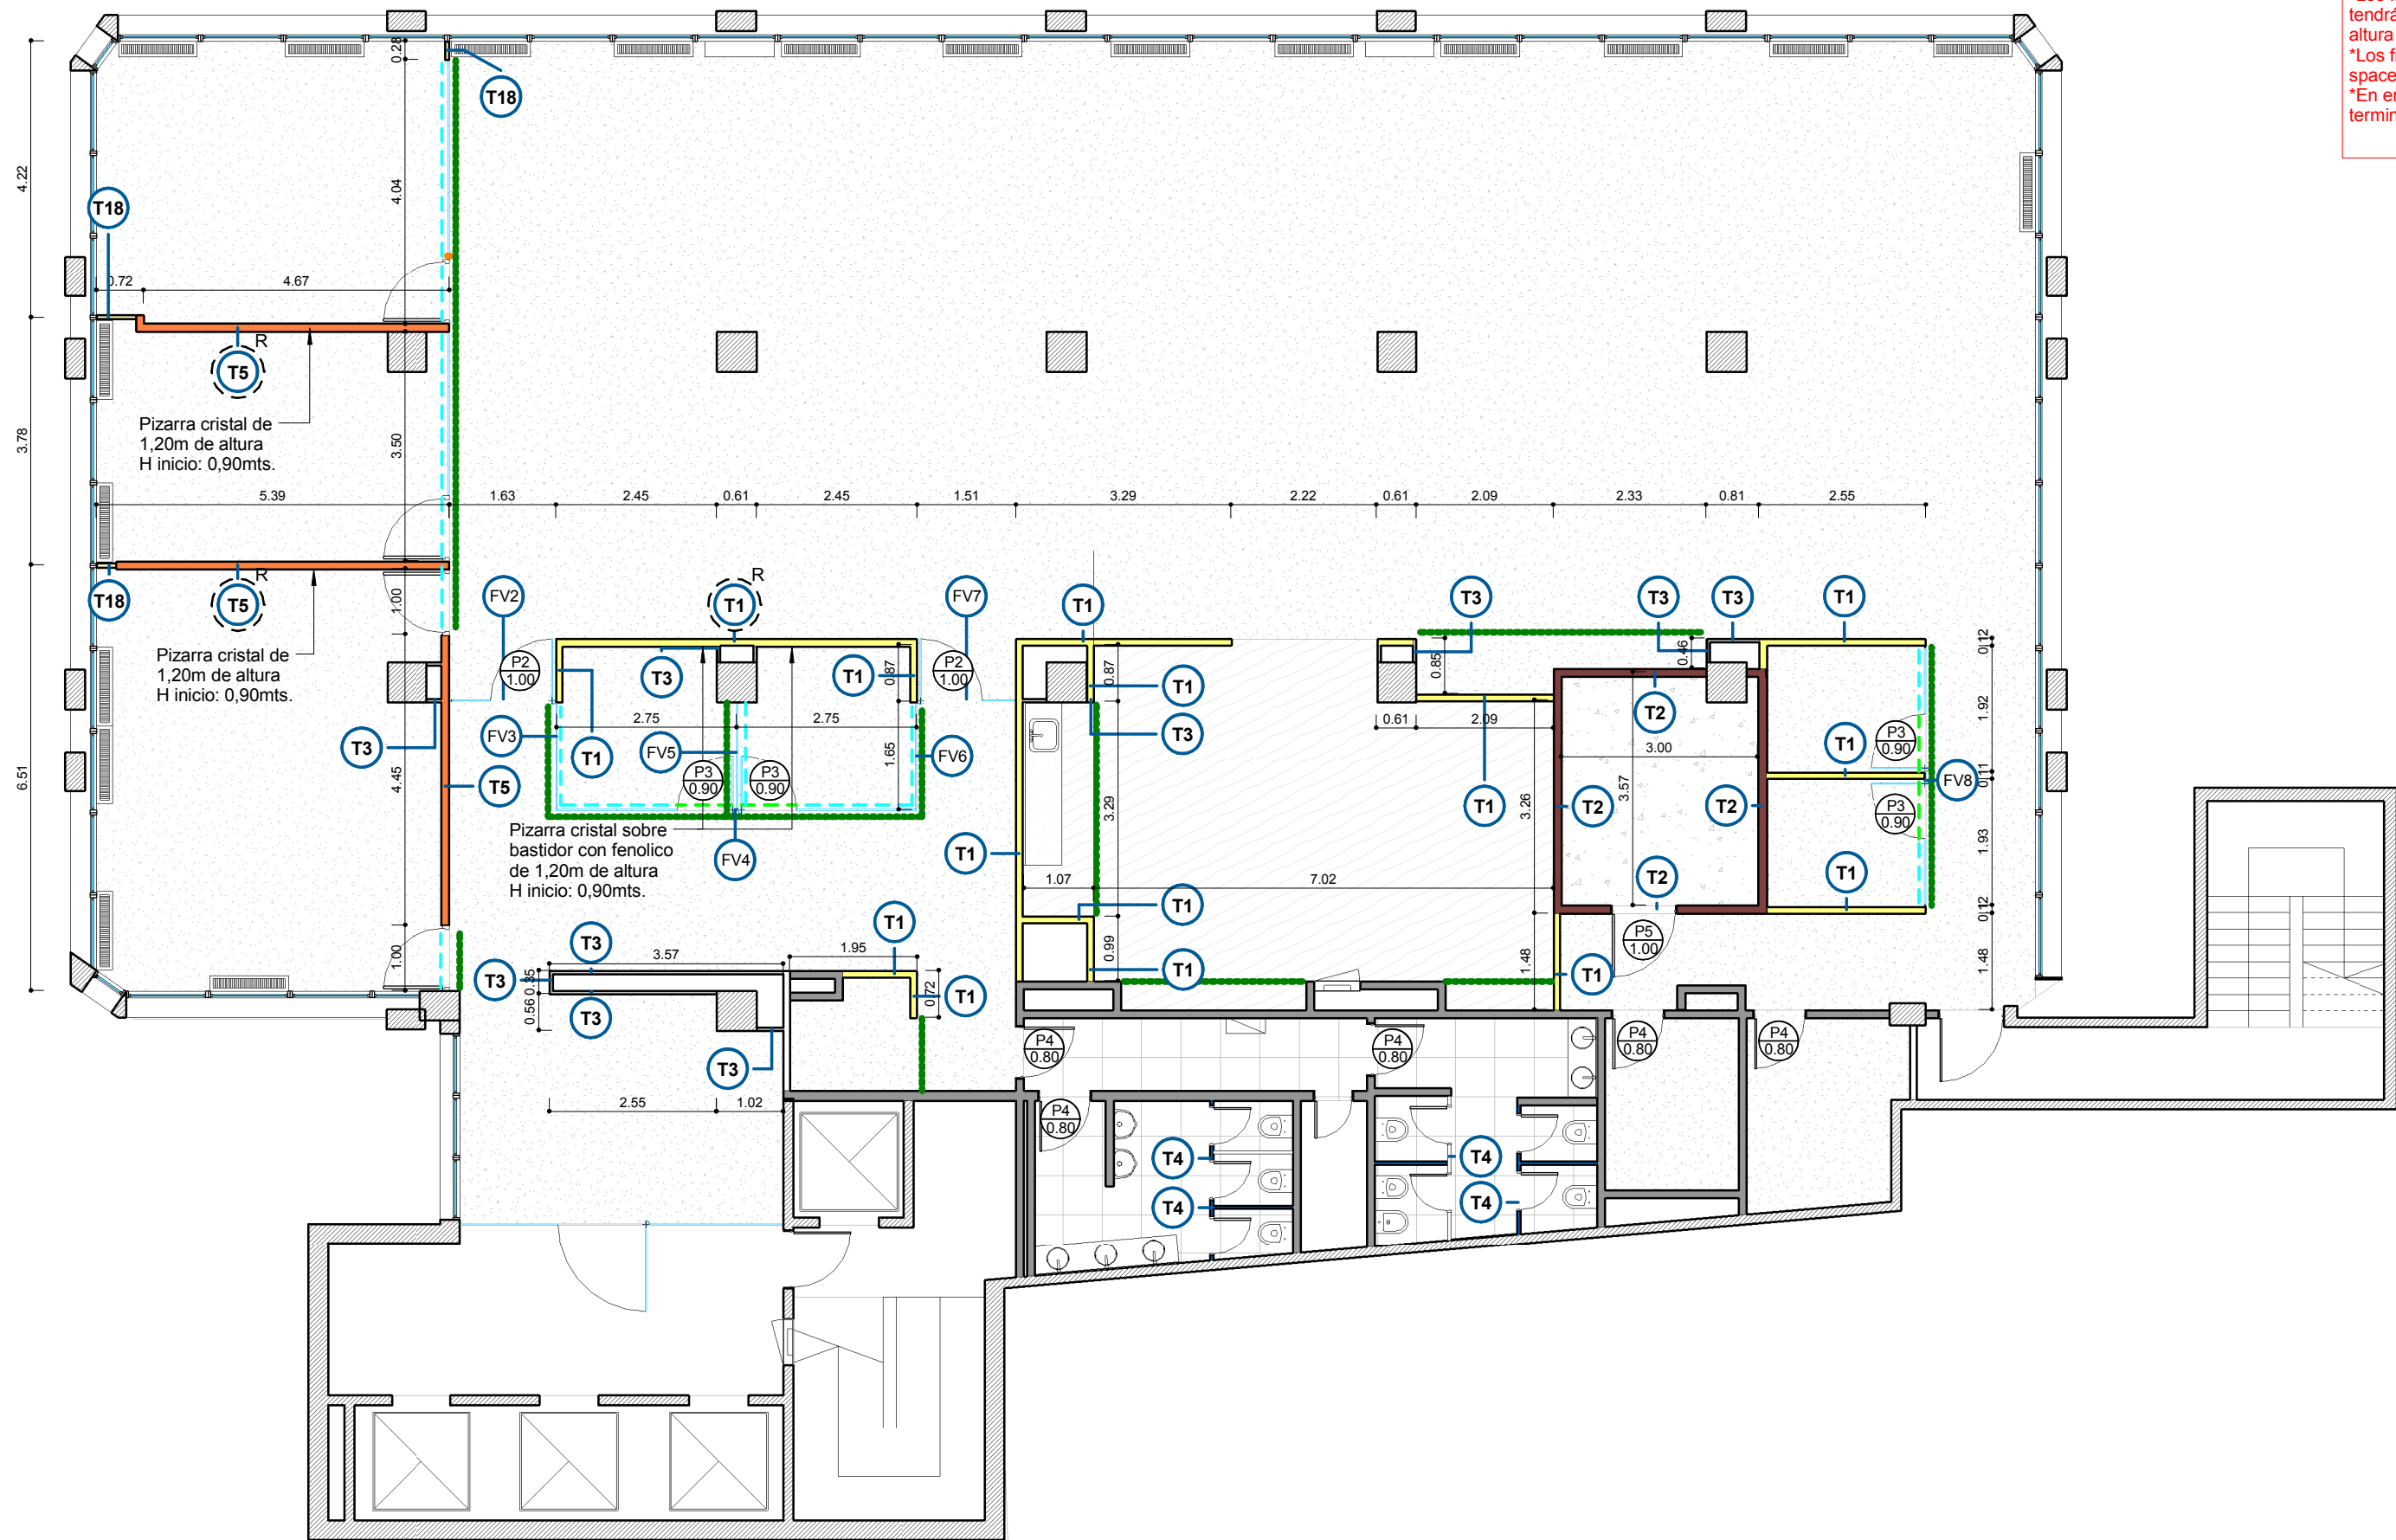

REFERENCIAS TABIQUERÍA	
T1	SIMPLE PLACA BLANCA (estandar) con aislación - h: hasta losa
T2	DOBLE PLACA ROJA (ignífuga) con aislación - h: hasta losa
T3	MEDIO FORRO PLACA BLANCA con aislación - e: 5cm - h: hasta losa
T4	TABIQUE DIVISOR DE BAÑOS DECOBUILD realizado en placa melaminica espesor 25mm con aislación - h: hasta losa
T5	DOBLE PLACA BLANCA (estándar) con aislación - h: hasta losa
T18	ENCHAPE DE COLUMNA PLACA BLANCA e: 5cm - h: hasta losa
	SOBRETABIQUE desde 2.40m hasta Losa
	REFUERZO DE MADERA PARA SUJECION DE FRENTES VIDRIADO Y PUERTA PLACA
	REFUERZO DE HIERRO PARA SUJECION DE PUERTA VIDRIADA
	REFUERZOS EN DURLOCK según plano detalle correspondiente
	ESTRUCTURA DE H"A" EXISTENTE
	MURO EXISTENTE
	VIDRIO SIMPLE con U de aluminio anodizado natural y cristal templado - e: 10mm
P13 T5	TIPO DE PUERTA ANCHO DE VANO

Vestas.

CARLOS PELLEGRINI 1023 OB 2.1

PLANO Tabiques
ESCALA 1 : 100
FECHA FEBRERP 2018
PROYECTISTA AS/FV
NOTAS -

Todas las medidas se verificarán en obra.

El proyecto y el diseño indicados en este plano son propiedad intelectual de Contract S.A. Está prohibida su utilización total o parcial sin la expresa autorización escrita de la empresa.

contract
workplaces
Manuel Ugarte 1665 - Piso 5
Buenos Aires - Argentina
Tel: +54 11 3220-3500
info@contract.com.ar
www.contractworkplaces.com