


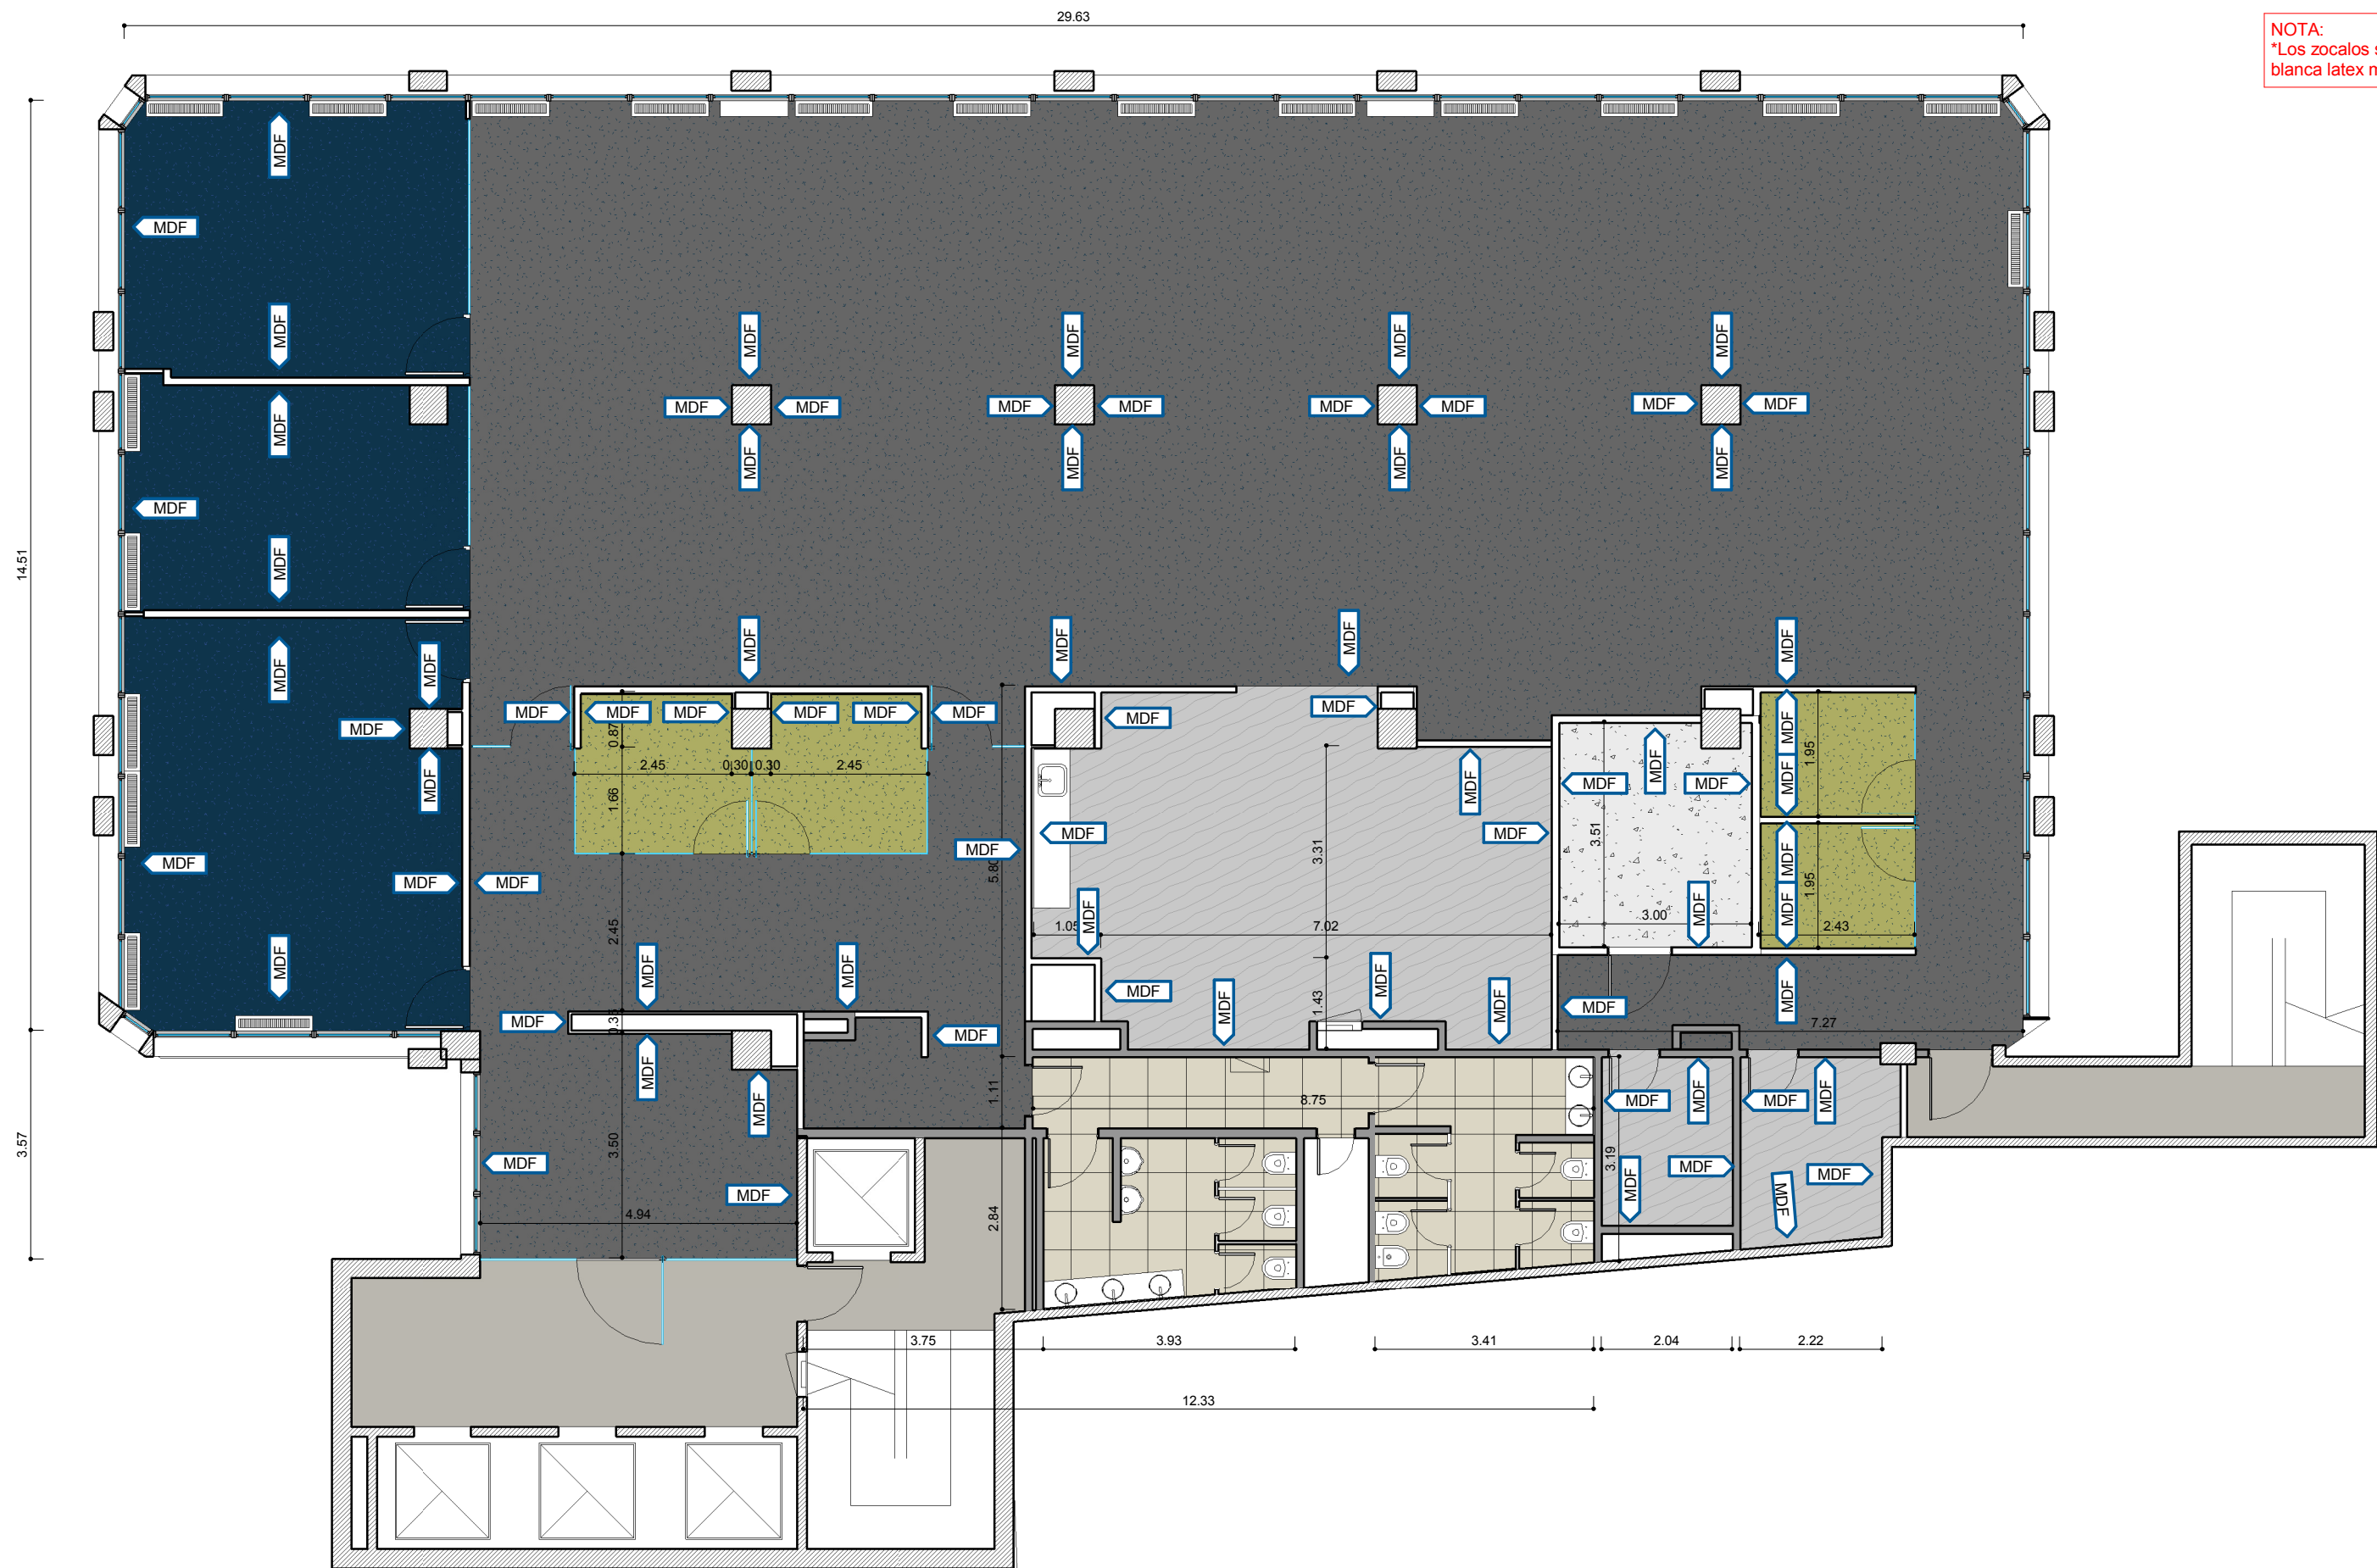

NOTA:
*Los zocalos serán de mdg para pintar. Pintura
blanca latex mate.

REFERENCIAS SOLADO

Alfombra en rollo - 23,5m2
ATLANTIS Colores Lima 7035

Alfombra modular - 293m2
ATLANTIS Modulys T109-54

Alfombra en rollo - 75,5m2
ATLANTIS Elite Pétroleo 6130

Piso Vinílico - 52,3m2
ATLANTIS Flooring Magic
LS-118-8 medidas: 15,24x91,44cm

PORCELANATO 60X60
ILVA DESERT- 28,5m2
color a definir

Piso de goma encastrable - 11m2
Geo tx 7.0mm SE 50x50 cm
color a definir

Vestas.

CARLOS PELLEGRINI 1023

OB
2.3

PLANO Solados y Zócalos
ESCALA 1 : 100
FECHA FEBRERP 2018
PROYECTISTA AS/FV
NOTAS -

Todas las medidas se verificarán en obra.

El proyecto y el diseño indicados en este plano
son propiedad intelectual de Contract S.A.
Está prohibida su utilización total o parcial sin la
expresa autorización escrita de la empresa.

contract
workplaces

Manuel Ugarte 1665 - Piso 5
Buenos Aires - Argentina
Tel: +54 11 3220-3500
info@contract.com.ar
www.contractworkplaces.com