
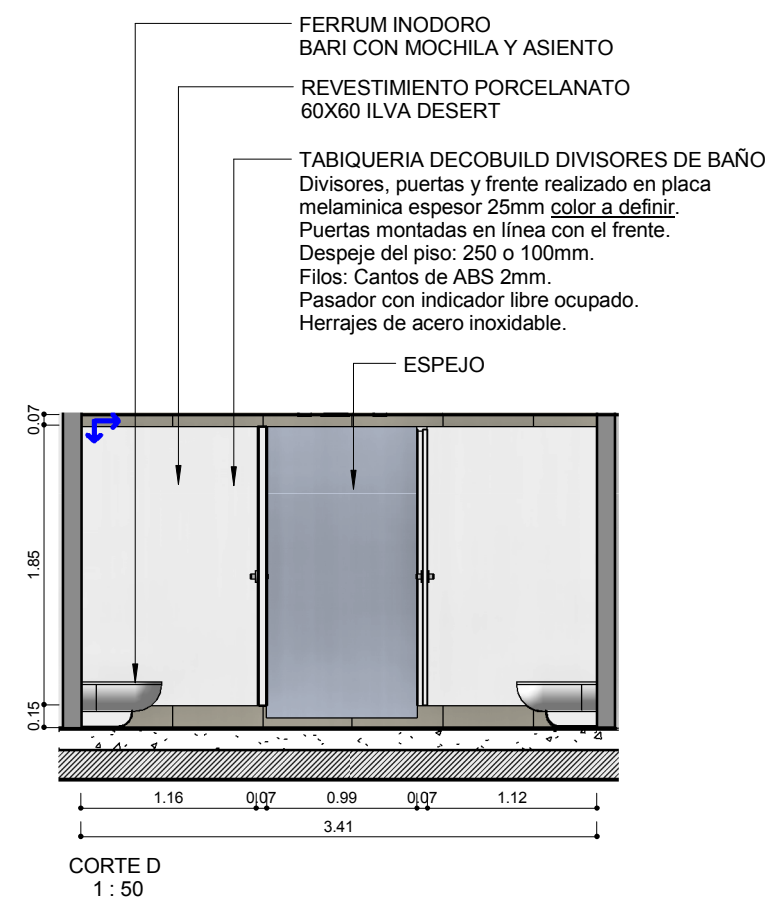
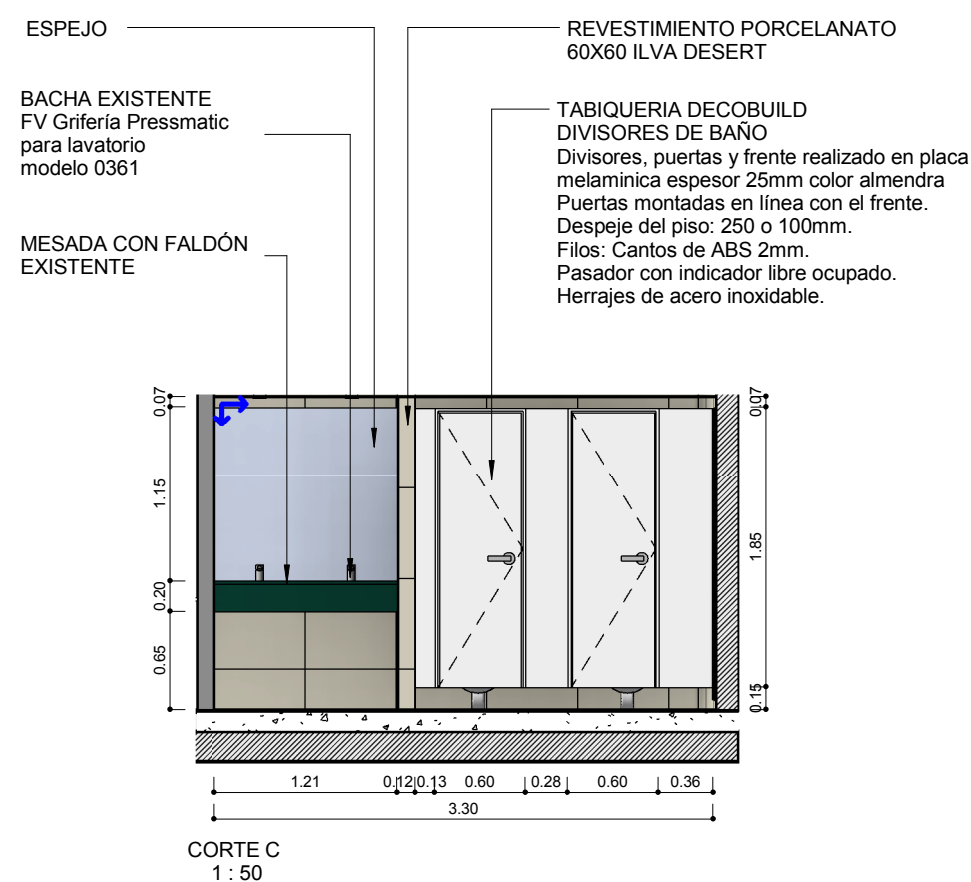
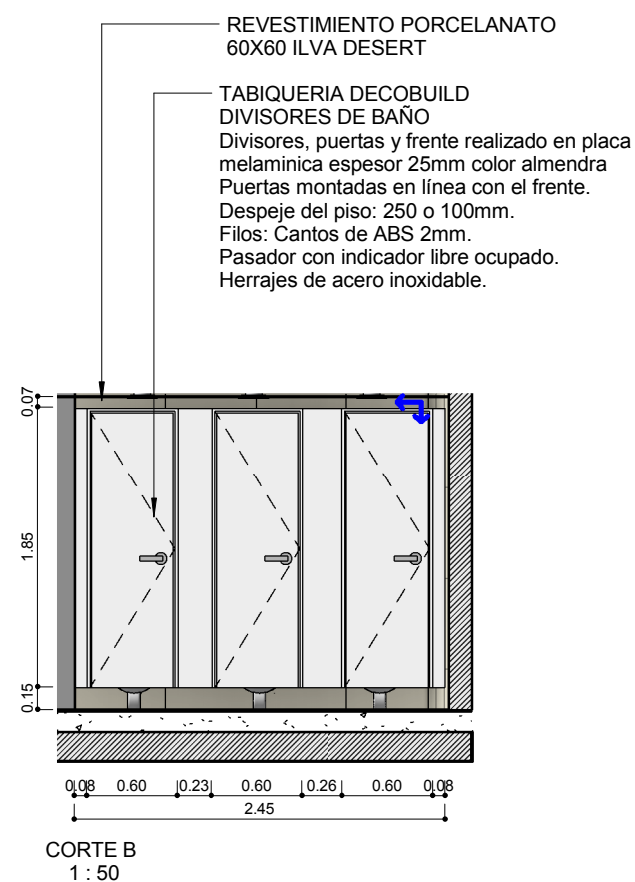
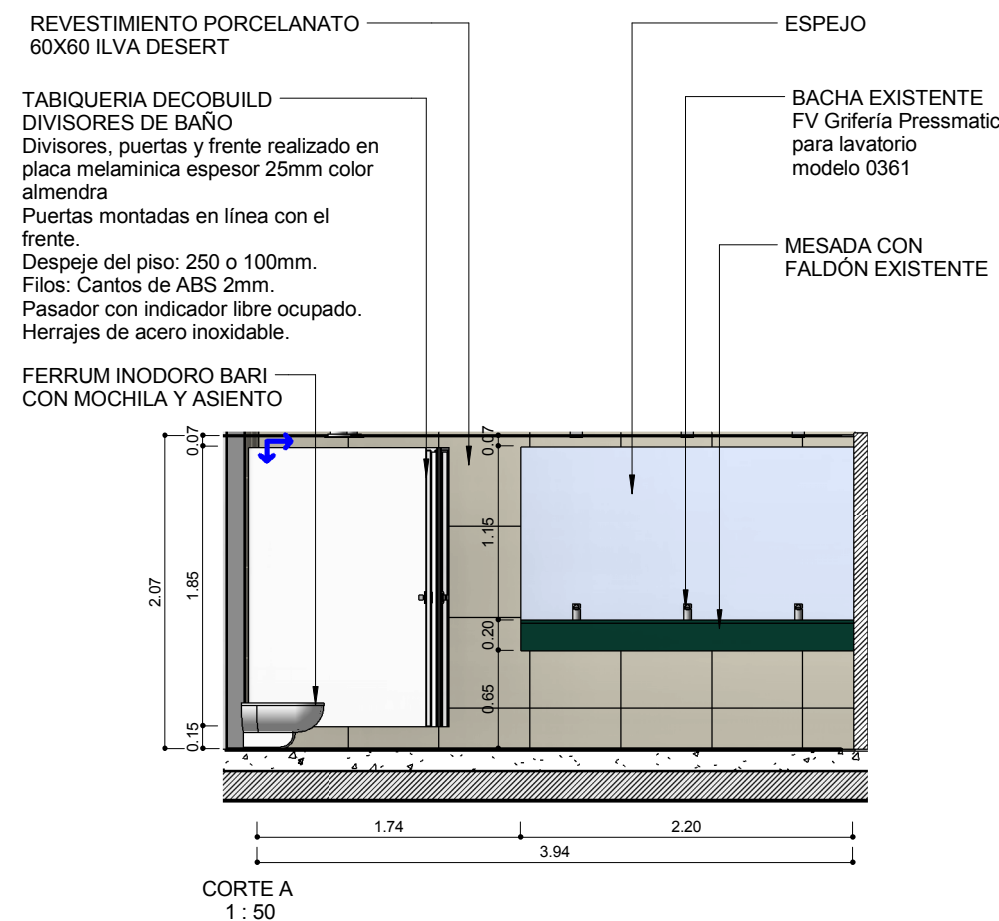


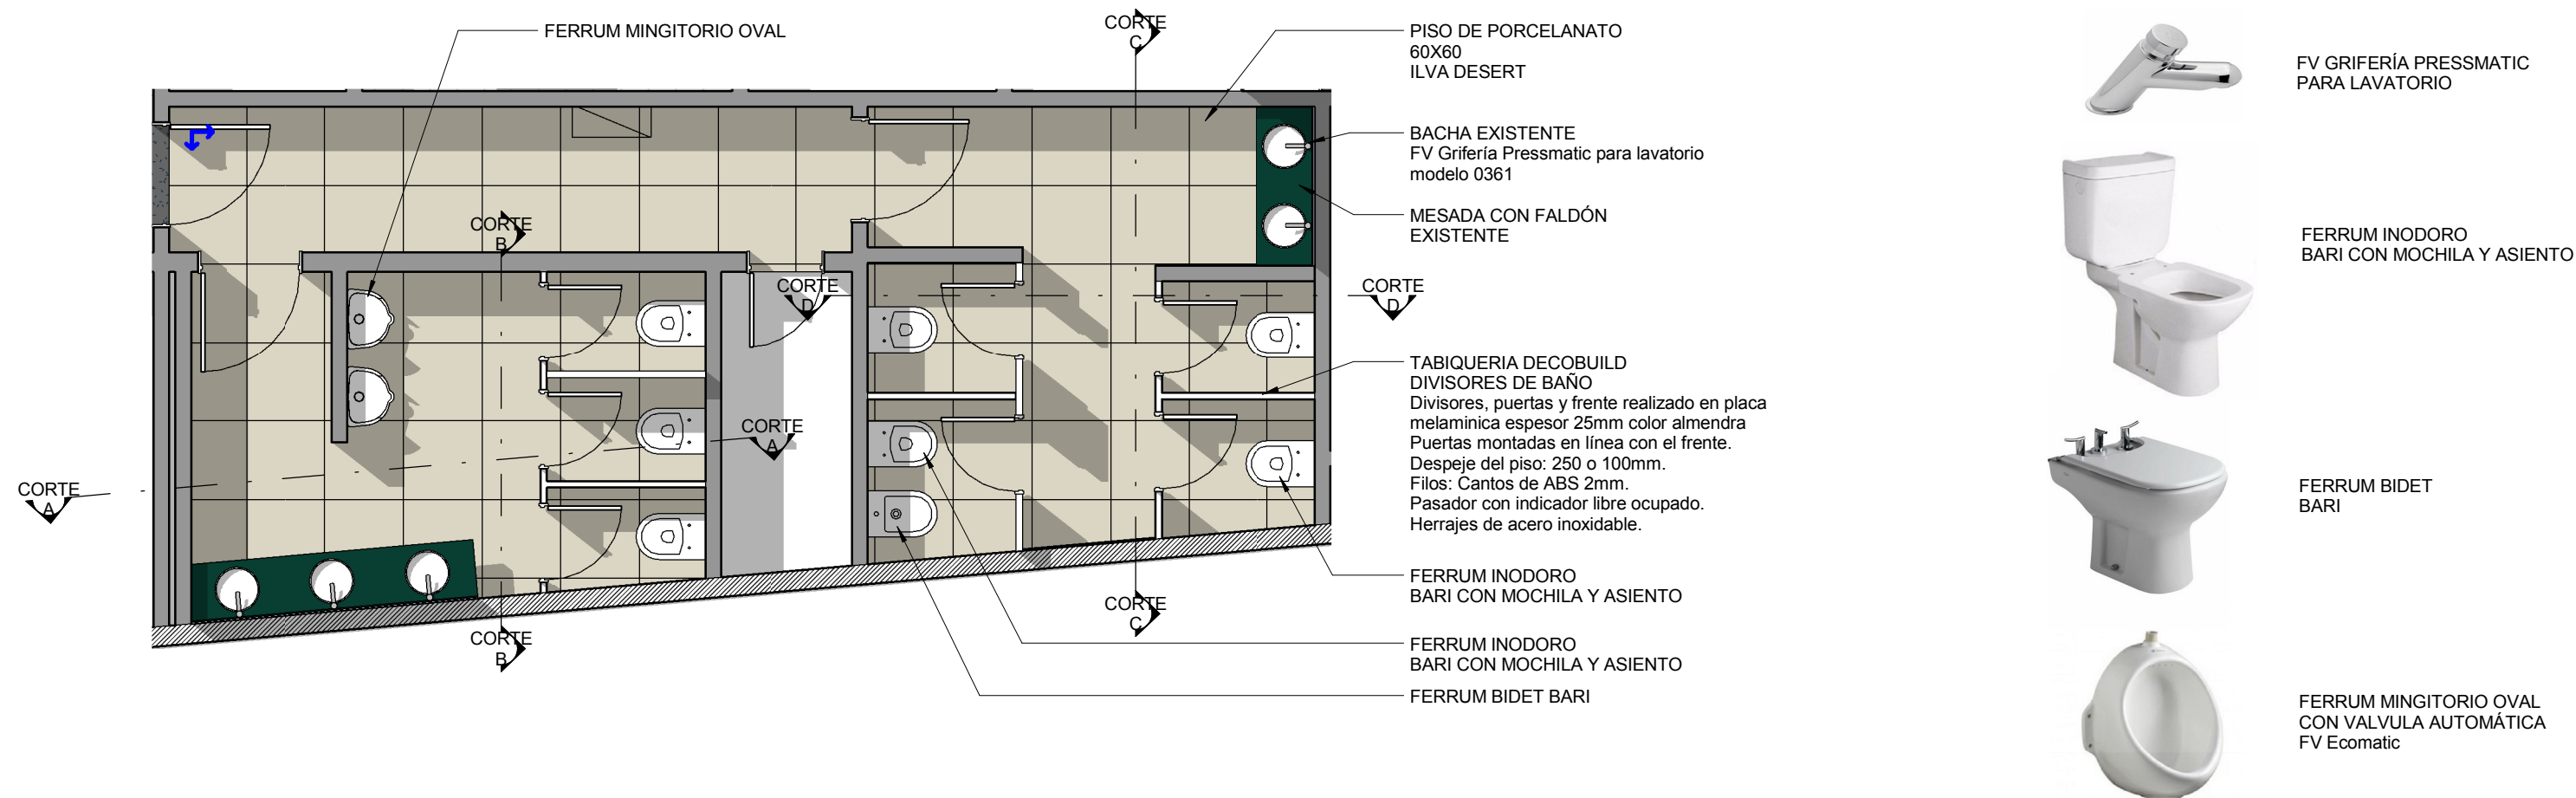

NOTA:
 *Las mesadas de marmol existentes en los Sanitarios no se retiran.
 Se remplazaran las griferias y se pulira IN SITU.
 Se definira en el proceso de la obra si las bachas de acero deberan ser remplazadas.
 *Uniones en esquina de revestimiento en tabique se colocara un perfil guardacantode terminacion ATRIM, línea Premium 4009 color blanco.

Vestas.

CARLOS PELLEGRINI 1023

DT
9.1

PLANO Detalle sanitarios
 ESCALA 1 : 50
 FECHA ENERO 2018
 PROYECTISTA AS/FV
 NOTAS -

Todas las medidas se verificarán en obra.

El proyecto y el diseño indicados en este plano son propiedad intelectual de Contract S.A. Está prohibida su utilización total o parcial sin la expresa autorización escrita de la empresa.

contract
workplaces

Manuel Ugarte 1665 - Piso 5
 Buenos Aires - Argentina
 Tel: +54 11 3220-3500
 info@contract.com.ar
 www.contractworkplaces.com