
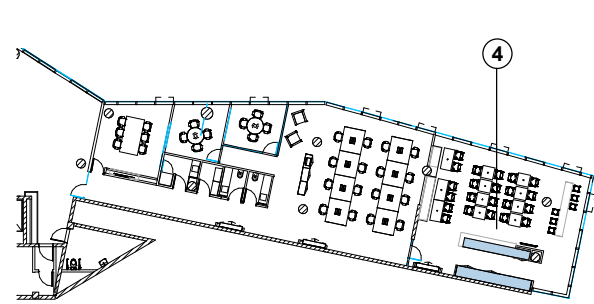


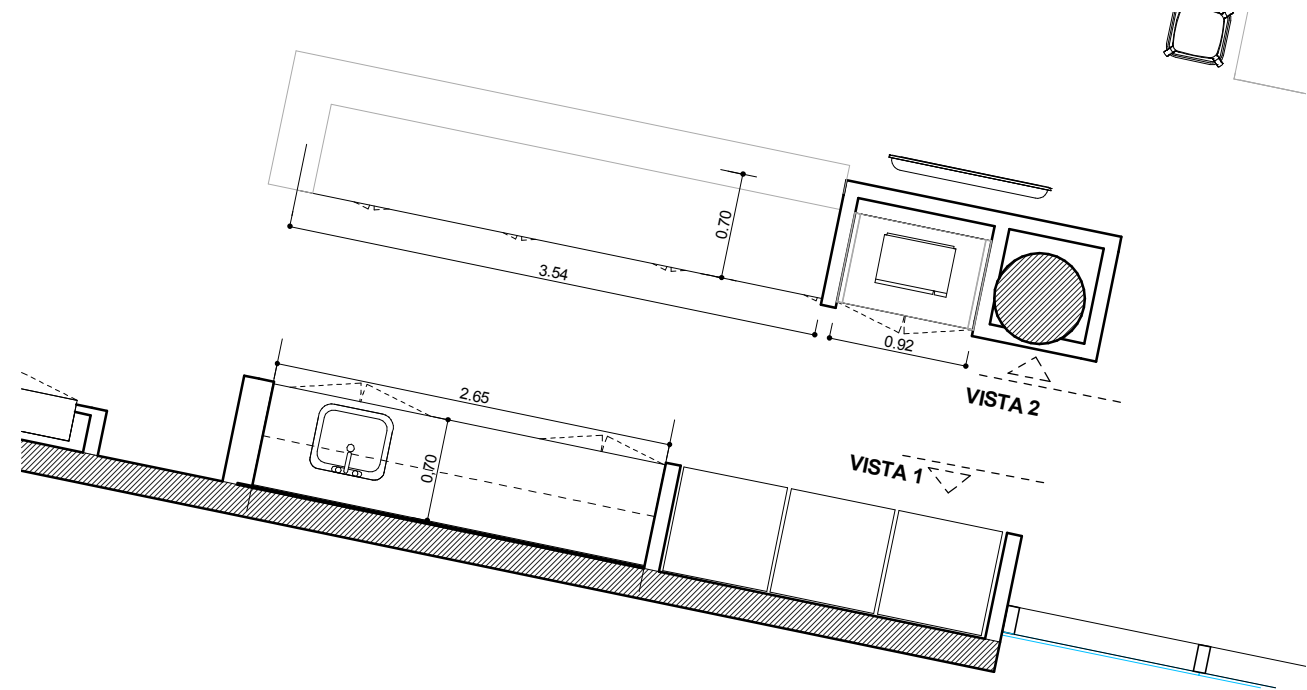

PLANO UBICACION
COFFEE POINT N°4 PISO 02 AREA SUR

ESPECIFICACIONES TECNICAS

MUEBLE COFFEE POINT
BAJO MESADA Y ALACENA


- 1- MUEBLES EN MDF TERMINACION MELAMINA FAPLAC / **LINEA HILADOS, COLOR SEDA GIORNO**
- 2 - ESTANTES REGULABLES EN MELAMINA COLOR BLANCO, TAPACANTO ABS MISMO COLOR
- 3- ZOCALO REUNDIDO ALTURA 8cm /

NOTA:
TODAS LAS PUERTAS VAN SIN HERRAJES, CANTO SUPERIOR A 45° PARA APERTURA DE LAS MISMAS
MODULO CAJONERA CON GUIAS TELESCOPICAS
MODULO ALACENA CON ILUMINACION - PROFUNDIDAD 0.35mts
MESADA PROFUNDIDAD 0.70 mts


SE DEBERA RESPETAR LAS MEDIDAS INDICADAS EN PLANO DE LOS SIG ITEMS
- ESPACIO PARA HELADERA / 0.80mts LIBRES
- ESPACIO LAVAVAJILLAS / 0.70mts LIBRES

MODULO MICROONDAS
4- GUARDADO INFERIOR IDEM ITEM 1
5- NICHOS Y ESTANTE INTERIOR PARA MICRONDAS EN MELAMINA COLOR BLANCO, TAPAANTO ABS MISMO COLOR
6- GUARDADO SUPERIOR IDEM ITEM 1

COFFEE POINT N°4 CAFETERIA

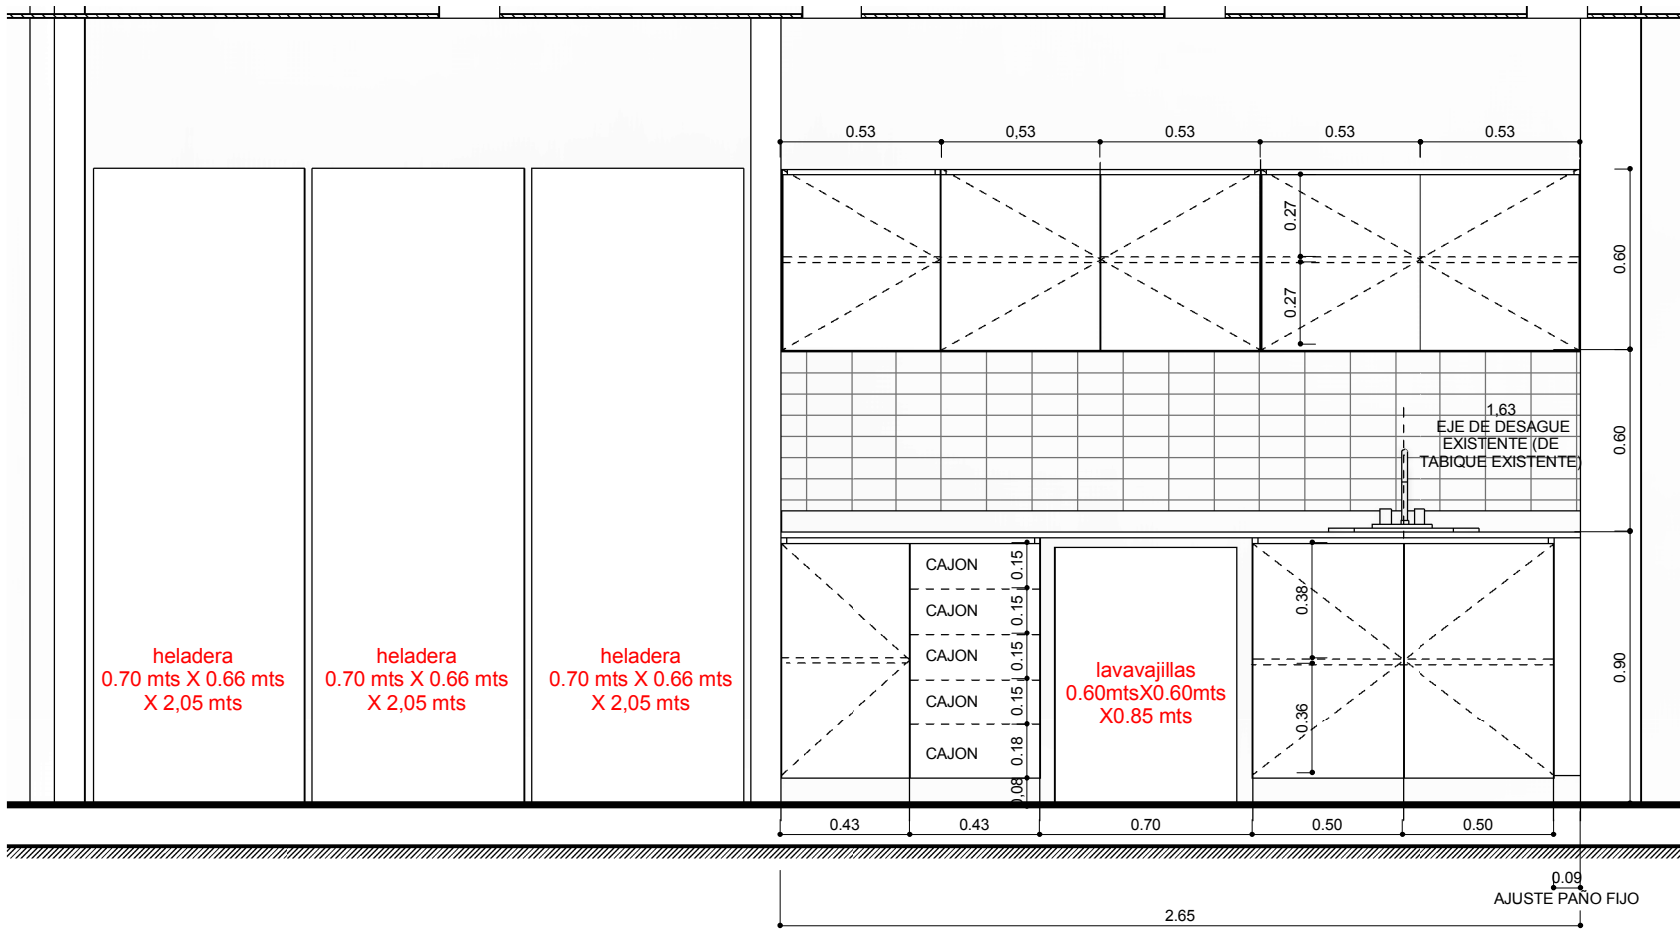

VISTA 1

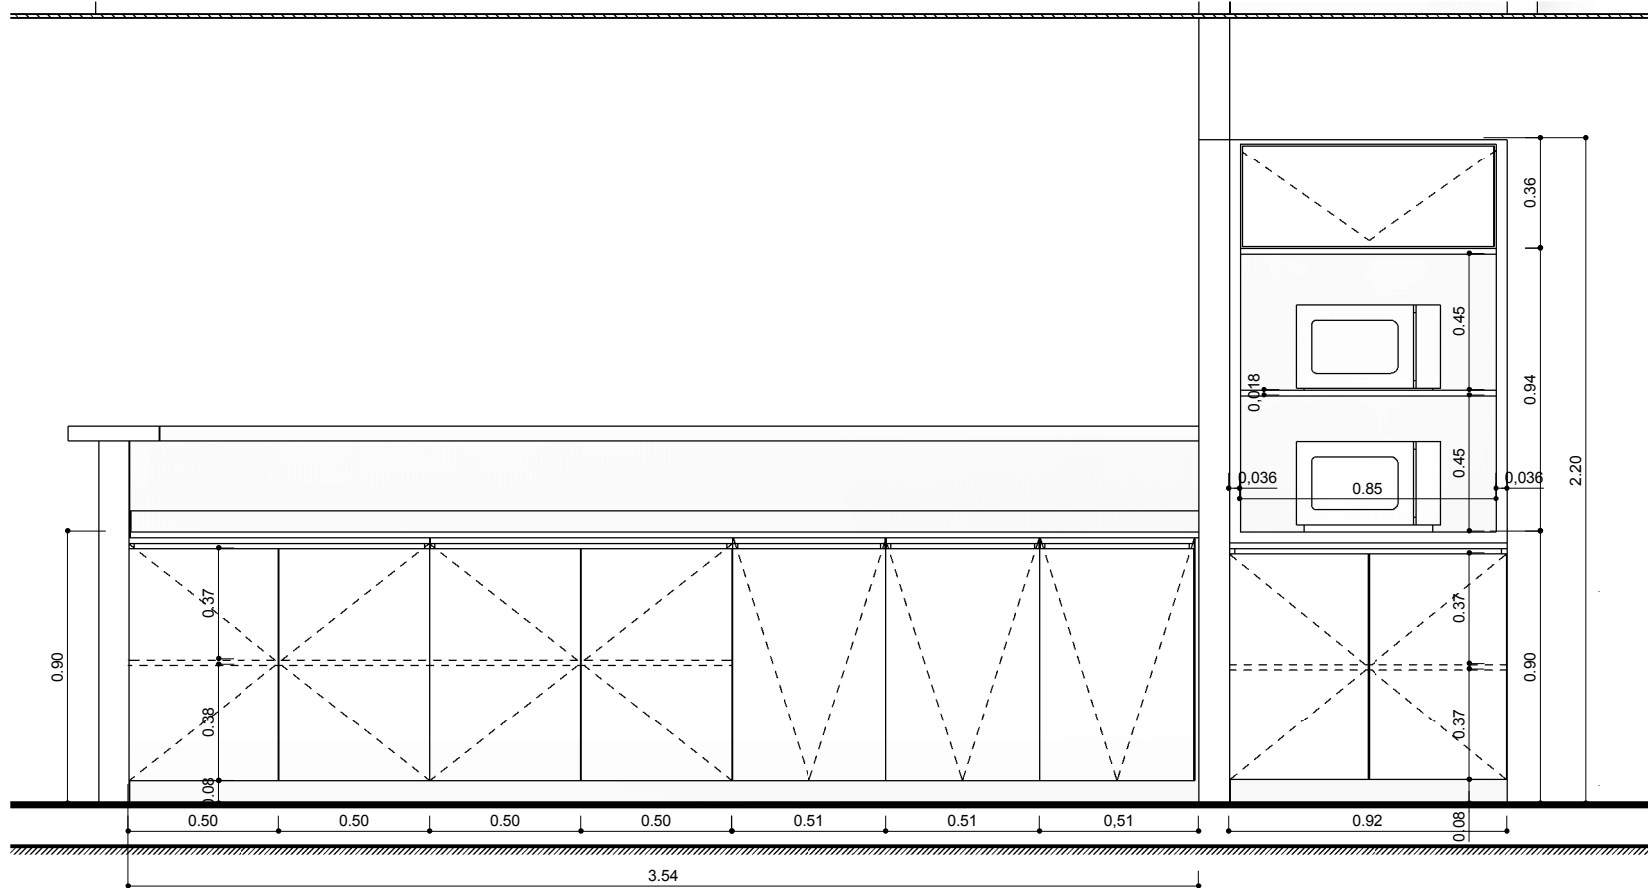

VISTA 2



SALGUERO LINE

CP
9.4

PLANO CAFETERIA CP4
ESCALA 1 : 25
FECHA 23/02/2018
PROYECTISTA MJT
NOTAS -

Todas las medidas se verificarán en obra.

El proyecto y el diseño indicados en este plano son propiedad intelectual de Contract S.A. Está prohibida su utilización total o parcial sin la expresa autorización escrita de la empresa.



Manuel Ugarte 1667 - Piso 5
Buenos Aires - Argentina
Tel: +54 11 3220-3500
info@contract.com.ar
www.contractworkplaces.com