


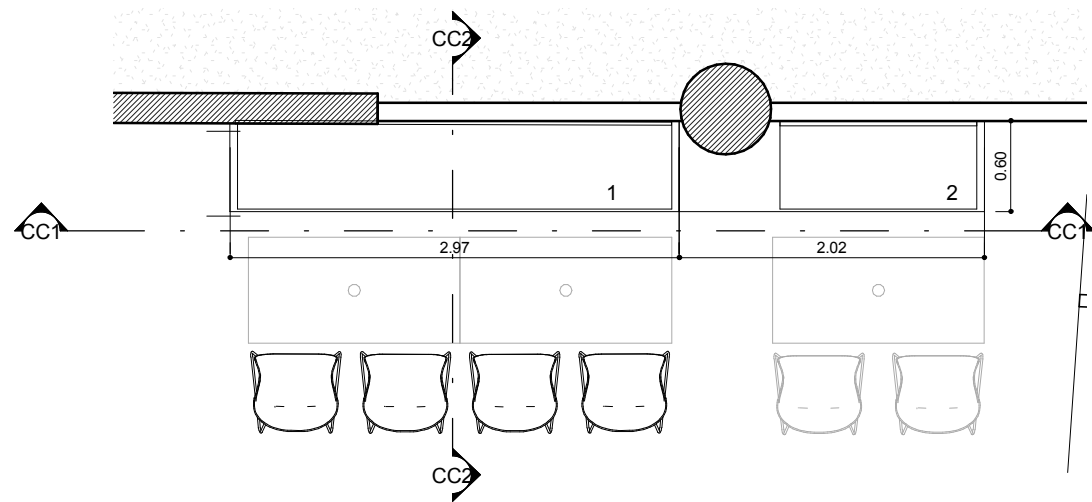


ESPECIFICACIONES TECNICAS


- BANCADA LINEAL**
1- VOLUMEN INFERIOR EN MELAMINA COLOR BLANCO / ENCUESTRO ENTRE PLACAS CON ANGULO A 45° / ZOCCALO REUNIDO ALTURA 5cm
2- ASIENTO EN BANCADA CON ALMOHADON CORRIDO MEDIDAS SEGUN PLANO, *TERMINACION CON CAPITONE*
3- LADRILLOS ENTELADOS EN RESPALDO, INDEPENDIENTE DE LA BANCADA (SE COLOCARAN EN PARED) TELA VELUTI COLOR A DEFINIR - *TERMINACION CON CAPITONE*

ASIENTO y RESPALDO 1
Medidas: 2,87mts X 0.58 mts

ASIENTO y RESPALDO 2
Medidas: 1,30mts X 0.58 mts

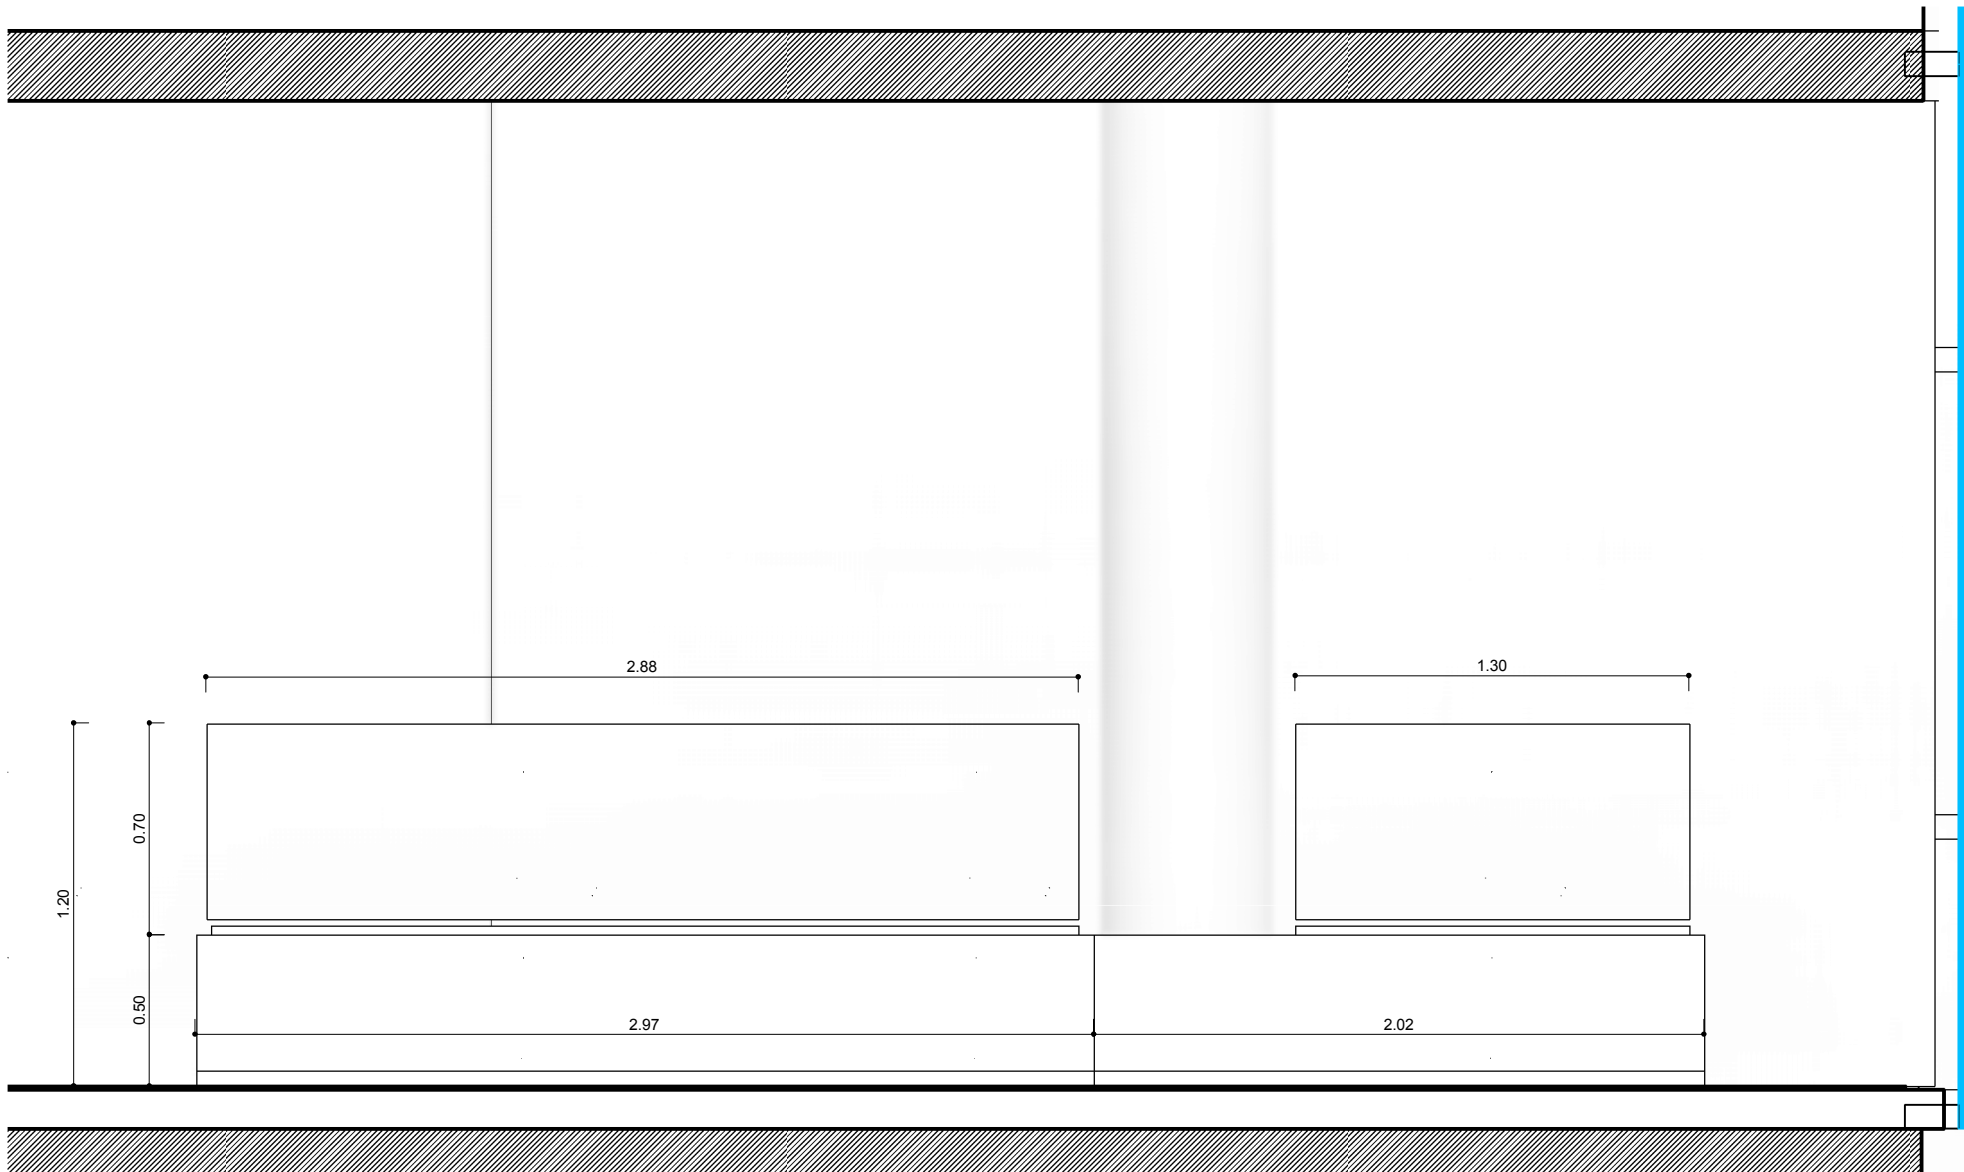

CC1 CORTE LONGITUDINAL

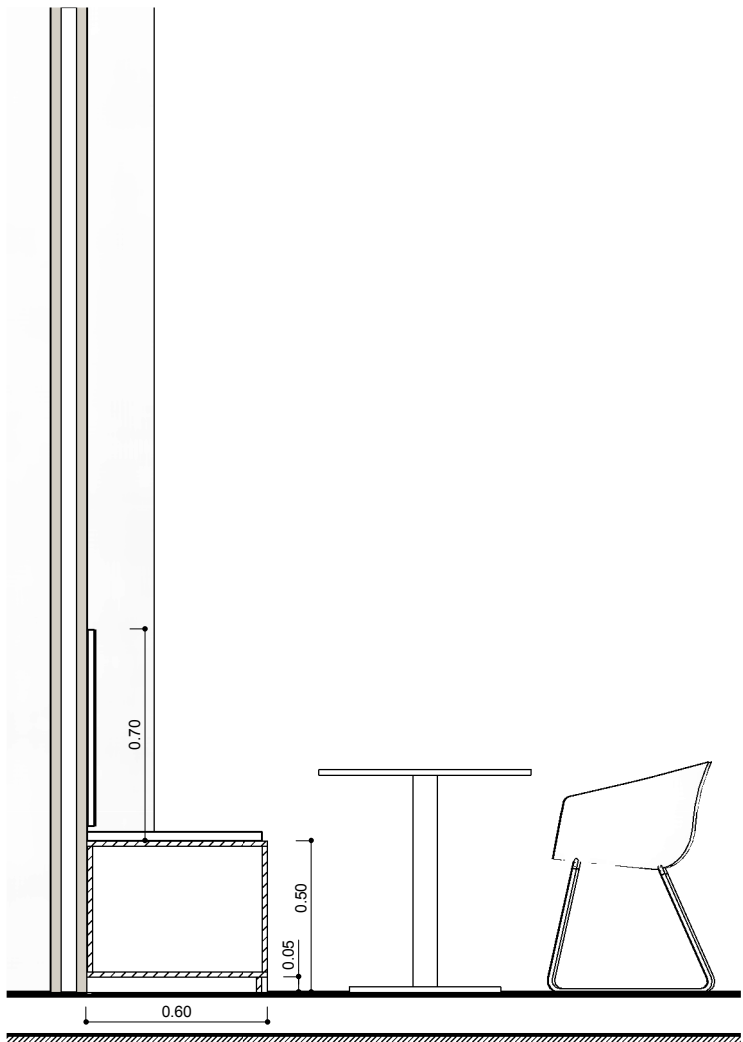

SALGUERO LINE

ME
9.2

PLANO	COMEDOR BANCADA
ESCALA	1 : 25
FECHA	23/02/2018
PROYECTISTA	MJT
NOTAS	-

Todas las medidas se verificarán en obra.

El proyecto y el diseño indicados en este plano son propiedad intelectual de Contract S.A. Está prohibida su utilización total o parcial sin la expresa autorización escrita de la empresa.



Manuel Ugarte 1667 - Piso 5
Buenos Aires - Argentina
Tel: +54 11 3220-3500
info@contract.com.ar
www.contractworkplaces.com