




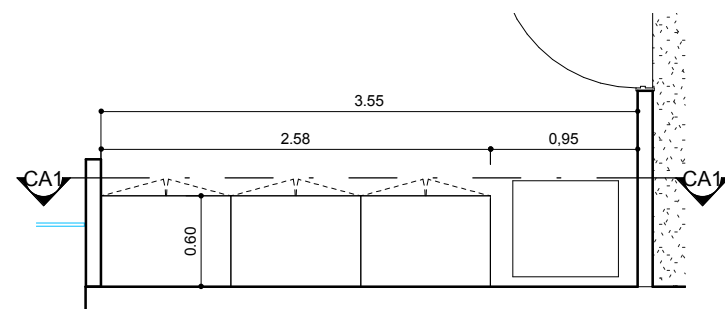

COPY AREA PLANTA

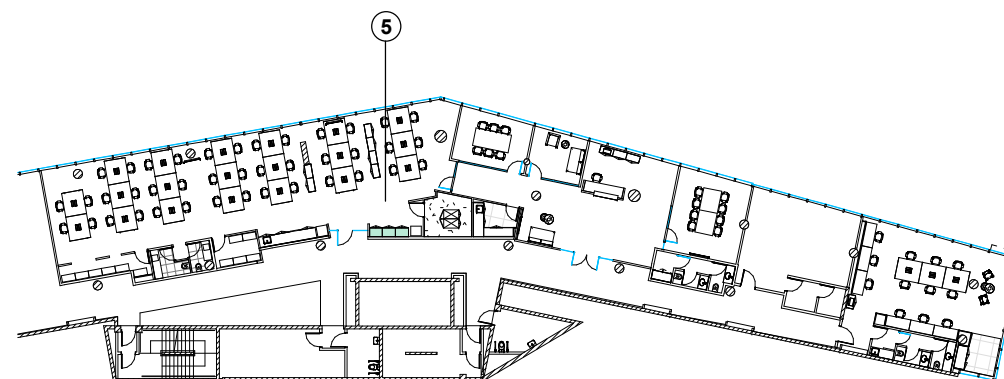

PLANO UBICACION
COPY AREA N°5 PISO 04

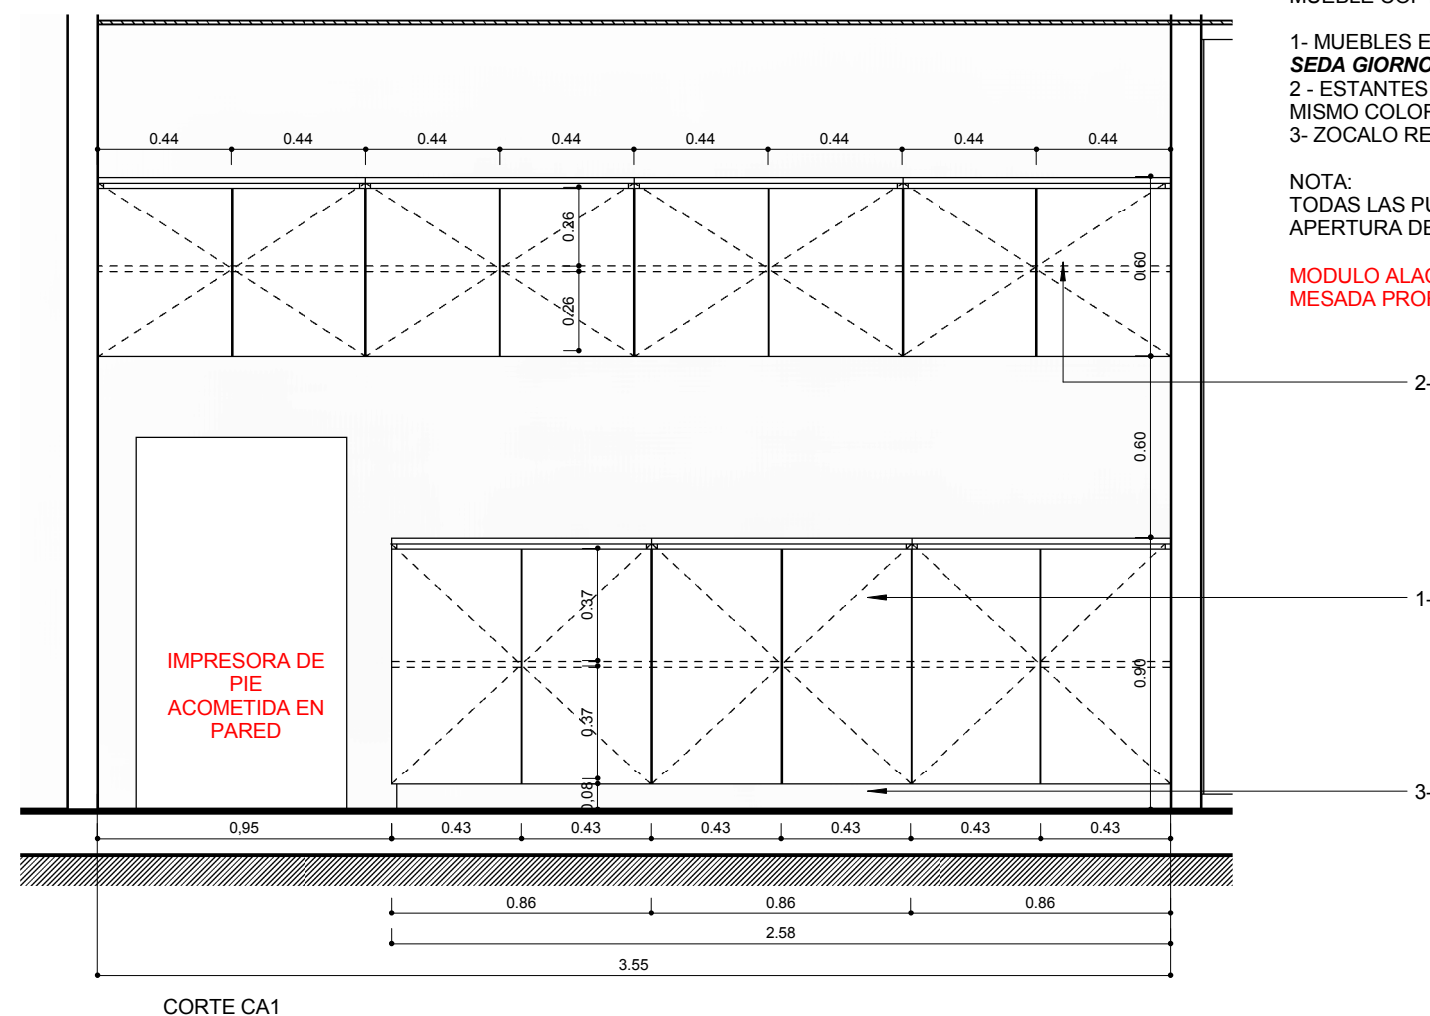

CORTE CA1

ESPECIFICACIONES TECNICAS

MUEBLE COPY AREA

- 1- MUEBLES EN MDF TERMINACION MELAMINA FAPLAC / LINEA HILADOS, COLOR SEDA GIORNO
- 2 - ESTANTES REGULABLES EN MELAMINA COLOR BLANCO, TAPACANTO ABS MISMO COLOR
- 3- ZOCALO REUNDIDO ALTURA 8cm /

NOTA:
TODAS LAS PUERTAS VAN SIN HERRAJES, CANTO SUPERIOR A 45° PARA APERTURA DE LAS MISMAS

MODULO ALACENA PROFUNDIDAD 0.35mts
MESADA PROFUNDIDAD 0.60 mts



SALGUERO LINE

ME
9.5

PLANO COPY AREA 4 PISO
ESCALA 1 : 25
FECHA 23/02/2018
PROYECTISTA MJT
NOTAS -

Todas las medidas se verificarán en obra.

El proyecto y el diseño indicados en este plano son propiedad intelectual de Contract S.A. Está prohibida su utilización total o parcial sin la expresa autorización escrita de la empresa.

contract
workplaces

Manuel Ugarte 1667 - Piso 5
Buenos Aires - Argentina
Tel: +54 11 3220-3500
info@contract.com.ar
www.contractworkplaces.com