
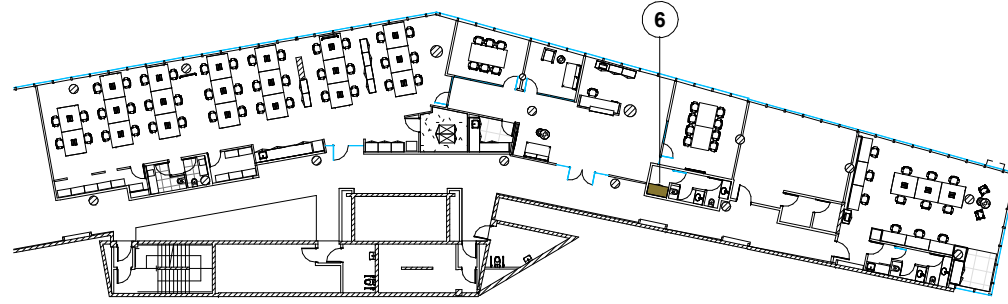


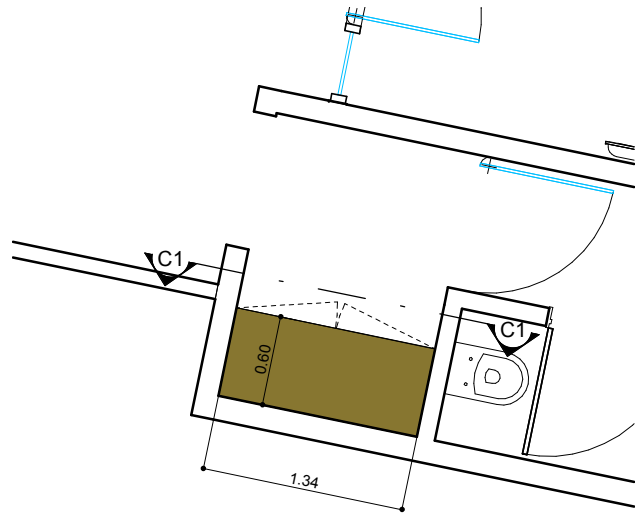

PLANO UBICACION
CLOSET N°6 PISO 04 / SANITARIO EXISTENTE


ESPECIFICACIONES TECNICAS

MUEBLE TIPO CLOSET

- 1- MUEBLE EN MDF TERMINACION MELAMINA BLANCA
- 2 - BARRAL A°1° PARA COLGAR LA ROPA
- 3- ZOCALO REUNDIDO ALTURA 8cm /

TIRADOR CIRCULAR / CROMADO PULIDO

PROFUNDIDAD 0.60 mts
ANCHO EXISTENTE / REPLANTEAR EN OBRA

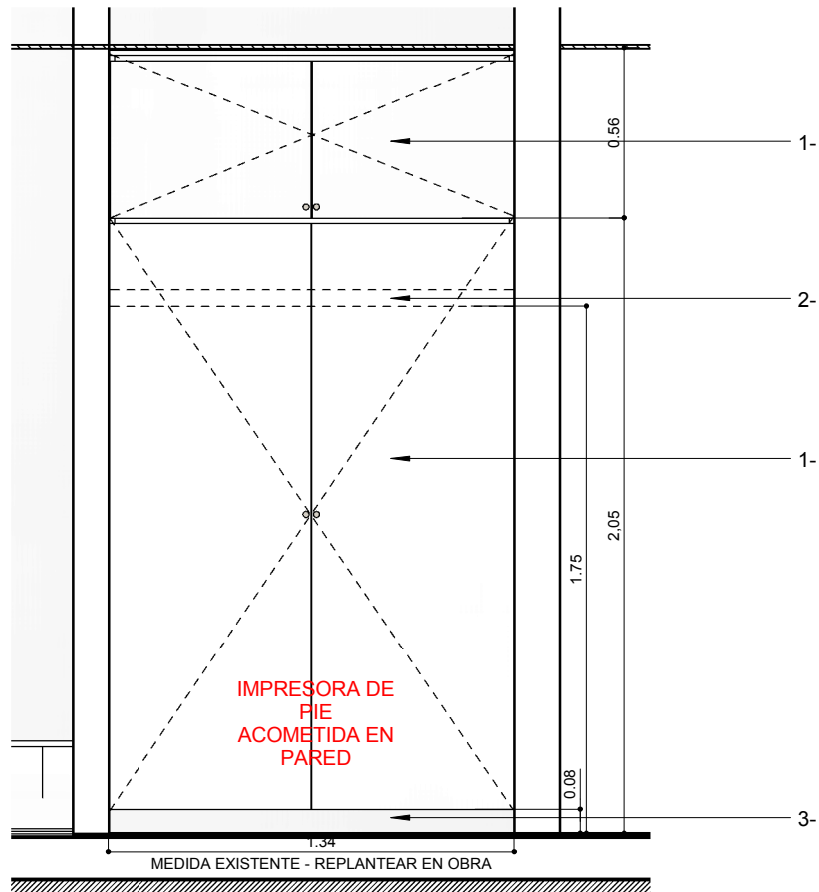

SALGUERO LINE

ME
9.6

PLANO CLOSET 4 PISO
ESCALA 1 : 25
FECHA 23/02/2018
PROYECTISTA MJT
NOTAS -

Todas las medidas se verificarán en obra.

El proyecto y el diseño indicados en este plano son propiedad intelectual de Contract S.A. Está prohibida su utilización total o parcial sin la expresa autorización escrita de la empresa.

contract
workplaces

Manuel Ugarte 1667 - Piso 5
Buenos Aires - Argentina
Tel: +54 11 3220-3500
info@contract.com.ar
www.contractworkplaces.com