


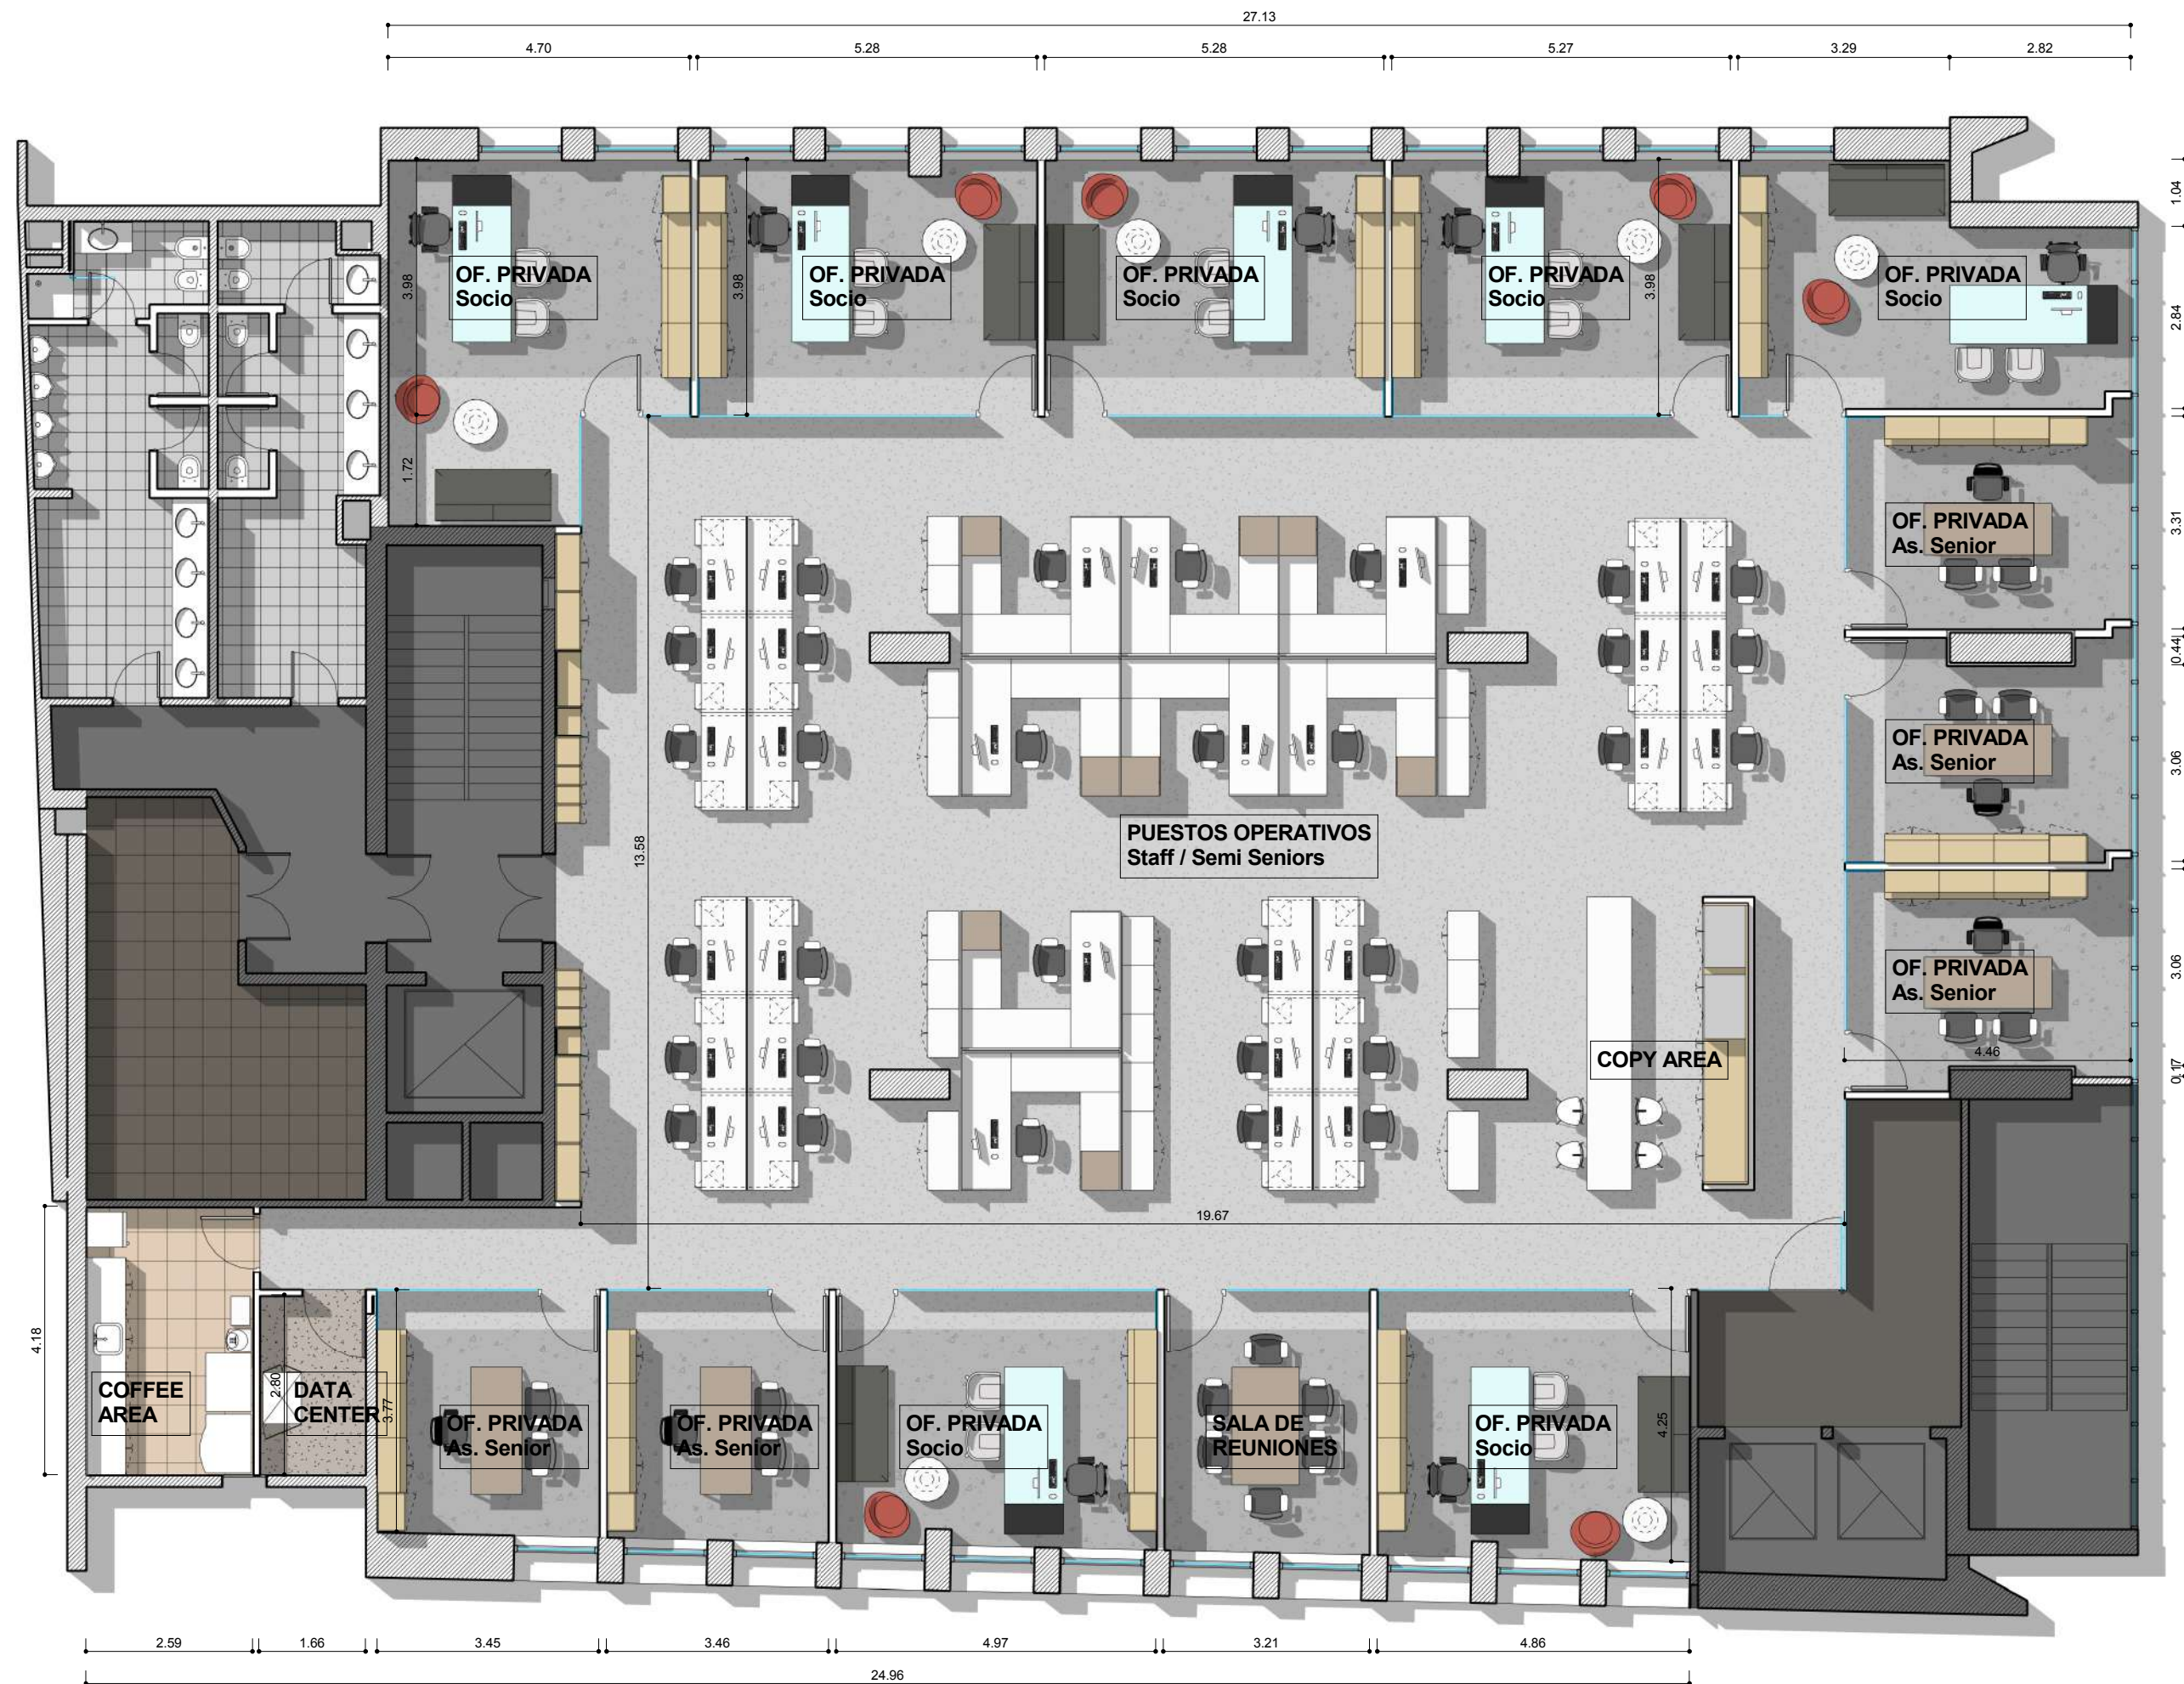

MIMIB

M. & M. BOMCHIL ABOGADOS

AV. CORRIENTES 420

AR
1.2.1

PLANO Layout P04
ESCALA 1 : 100
FECHA 04-09-2018
PROYECTISTA LB/FV
NOTAS -

Todas las medidas se verificarán en obra.

El proyecto y el diseño indicados en este plano son propiedad intelectual de Contract S.A. Está prohibida su utilización total o parcial sin la expresa autorización escrita de la empresa.

contract
workplaces

Manuel Ugarte 1667 - Piso 5
Buenos Aires - Argentina
Tel: +54 11 3220-3500
info@contract.com.ar
www.contractworkplaces.com