


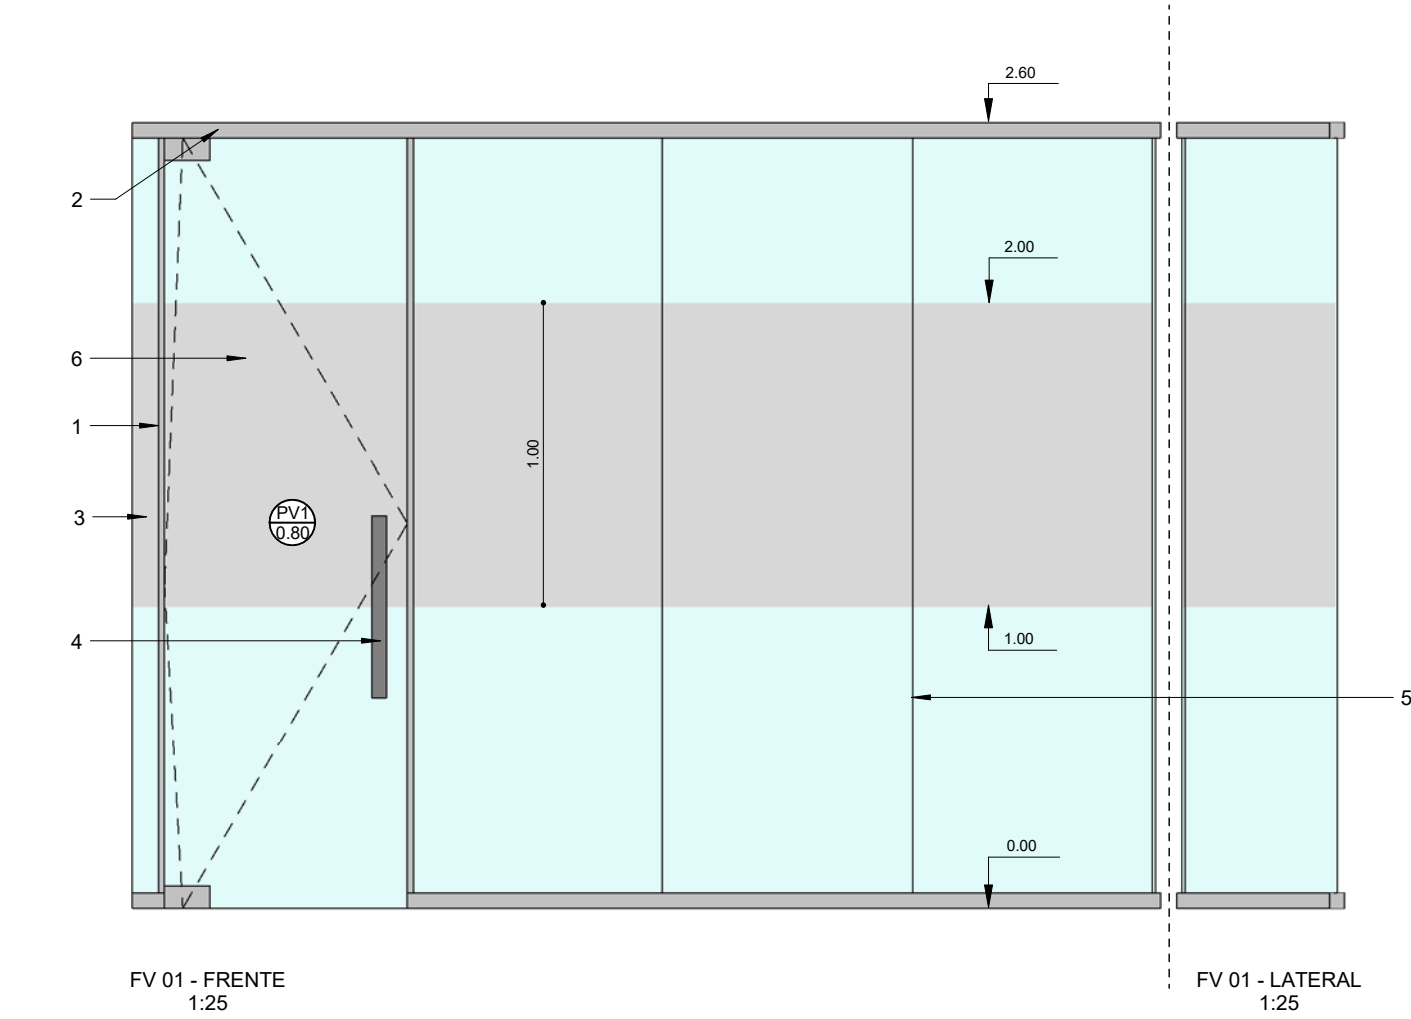
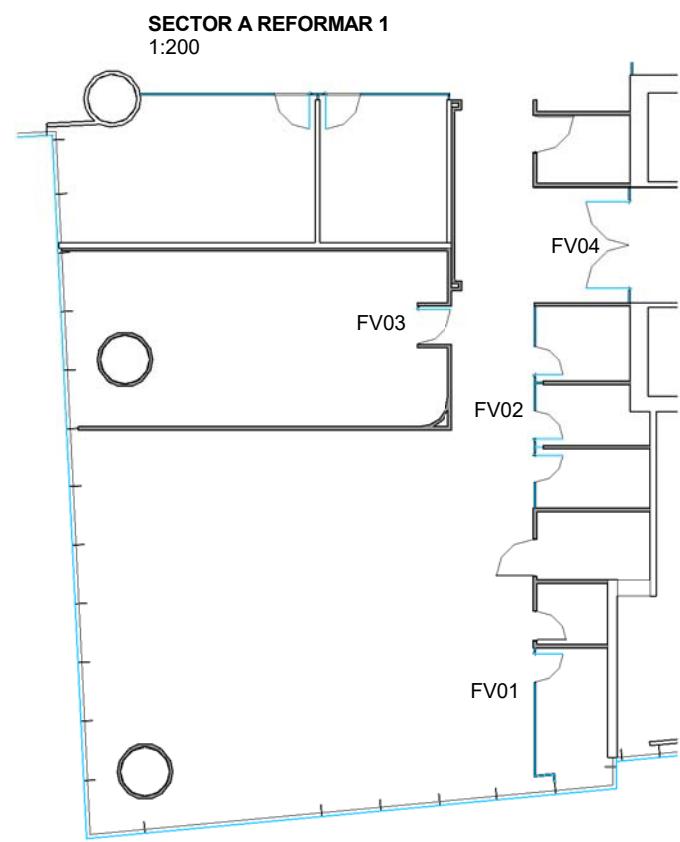
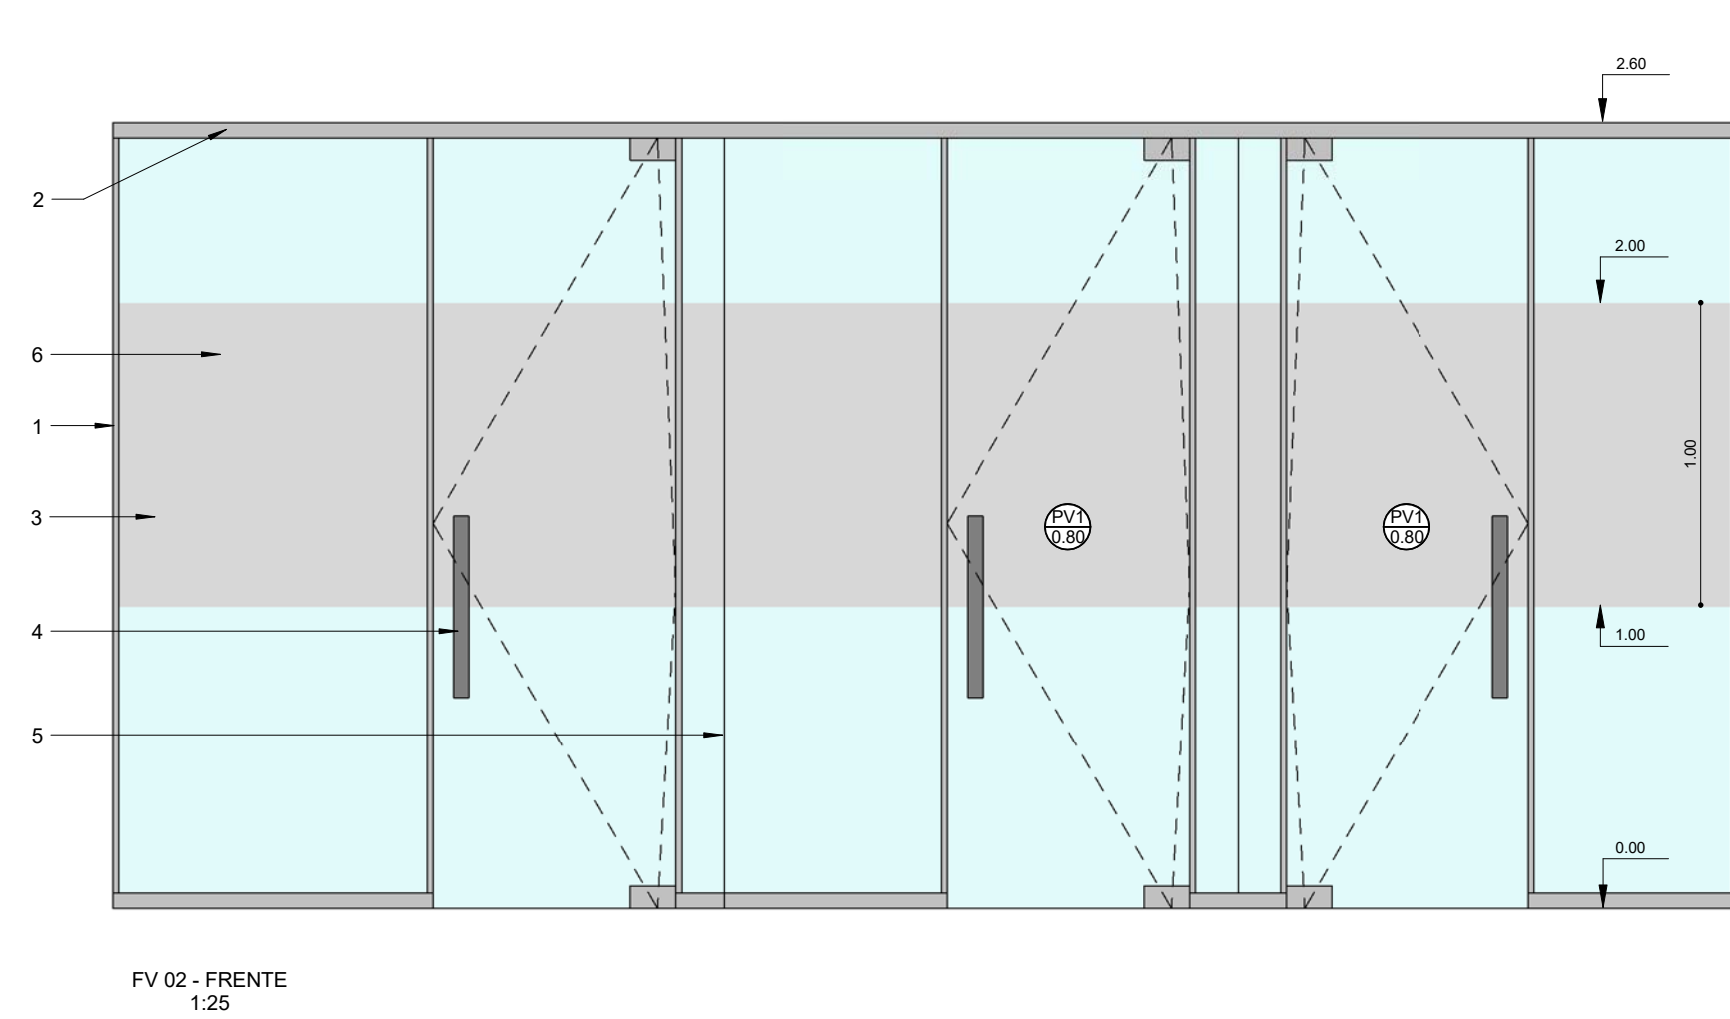


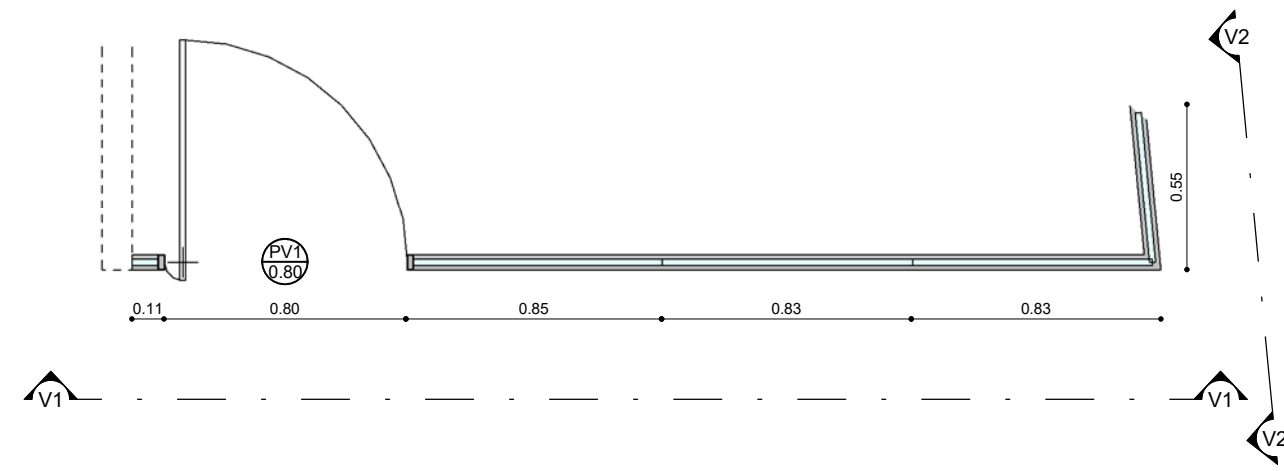





FV 01 - LATERAL
1:25

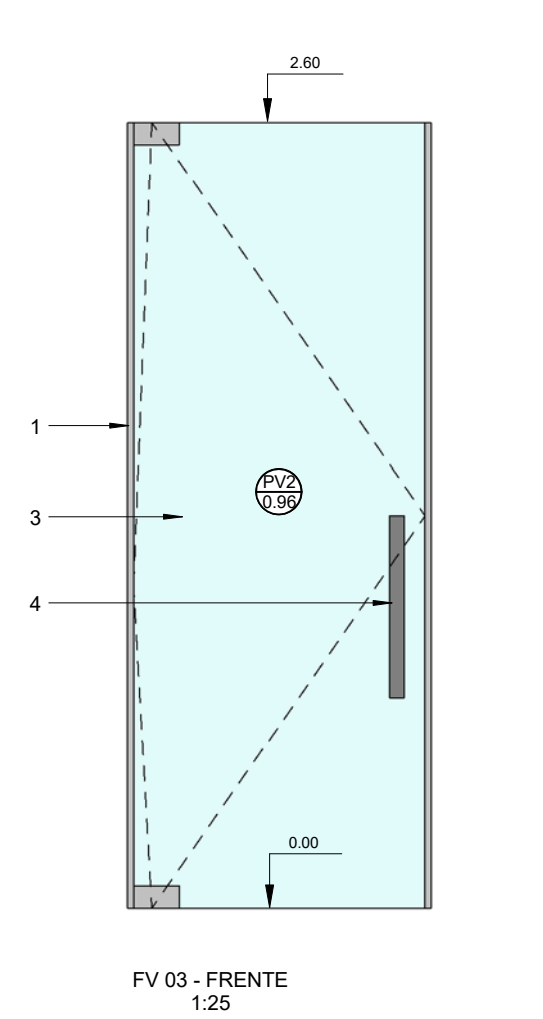




FV 02 - FRENTA
1:25

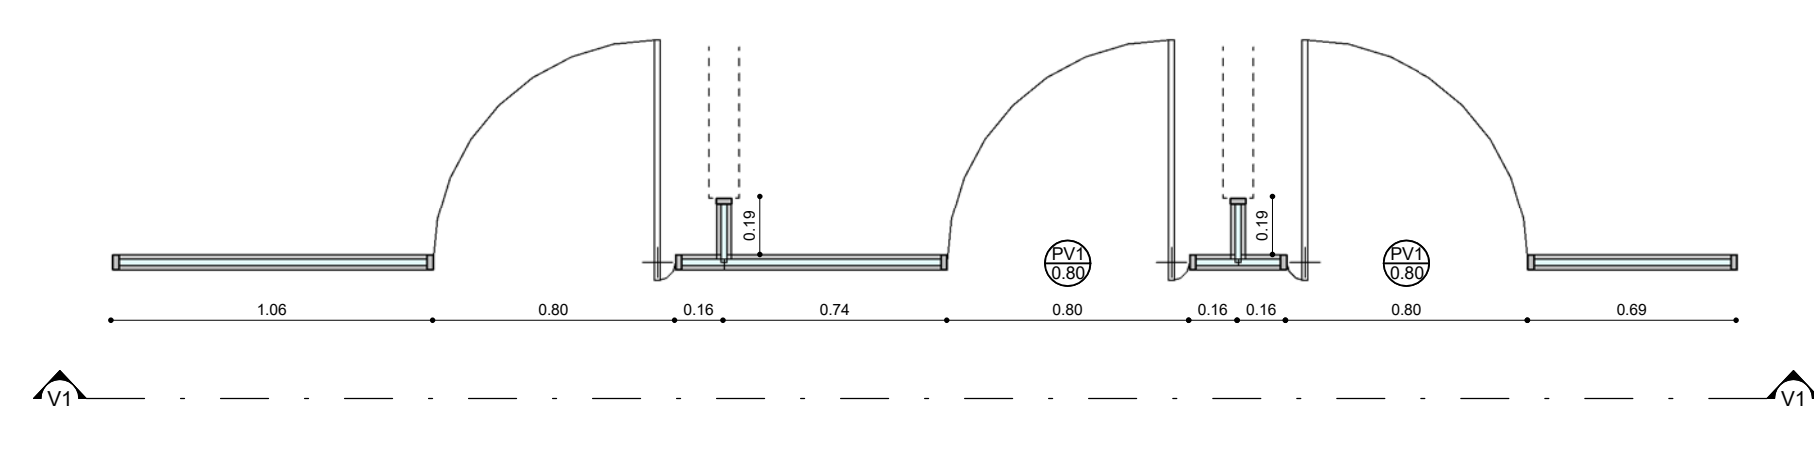

FV 03 - FRENTA
1:25

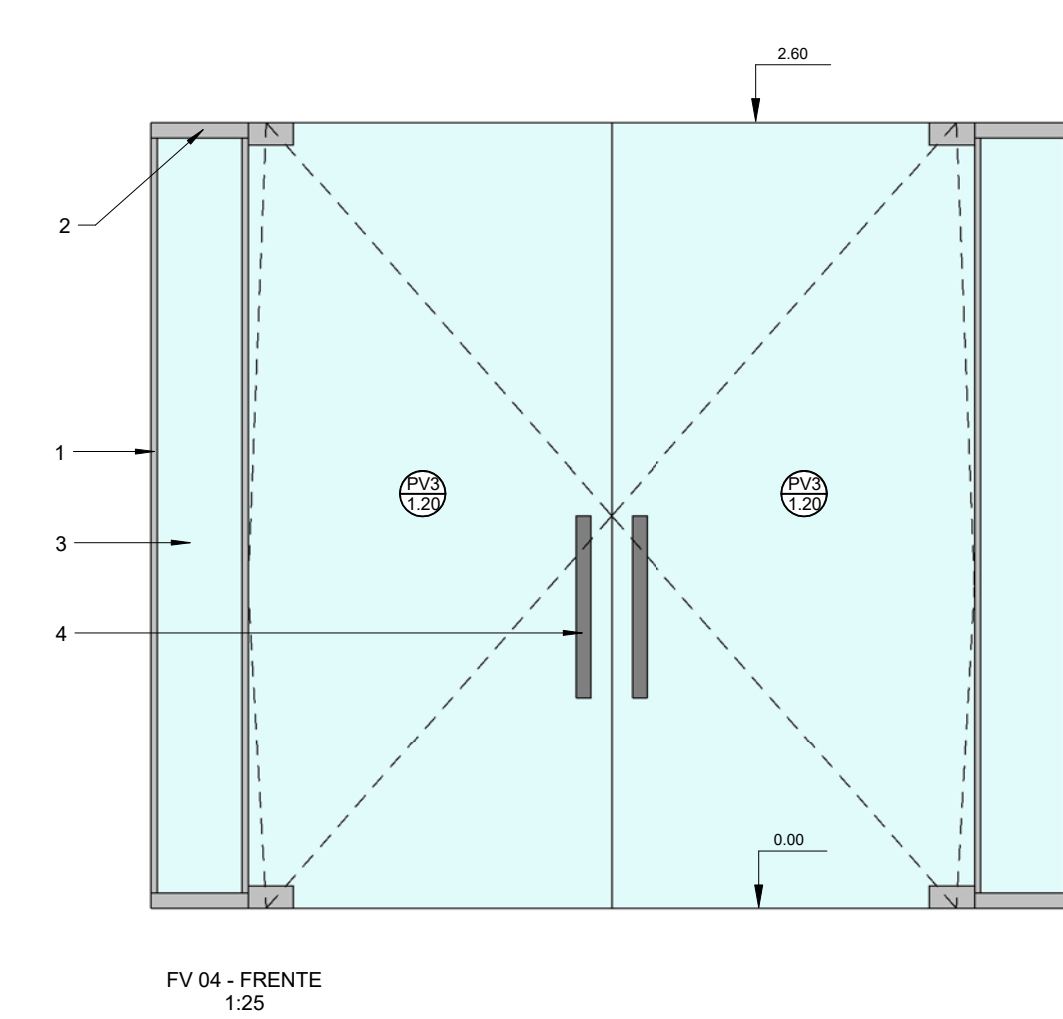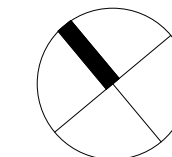
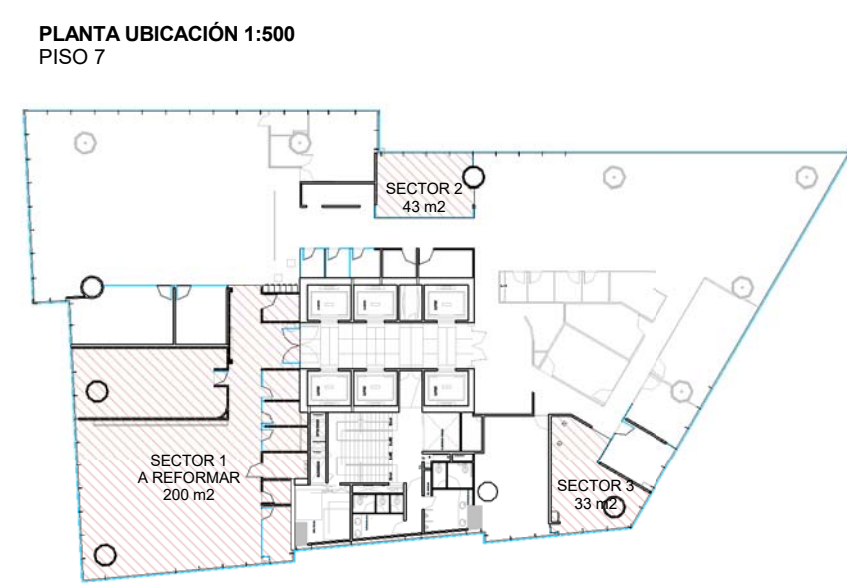
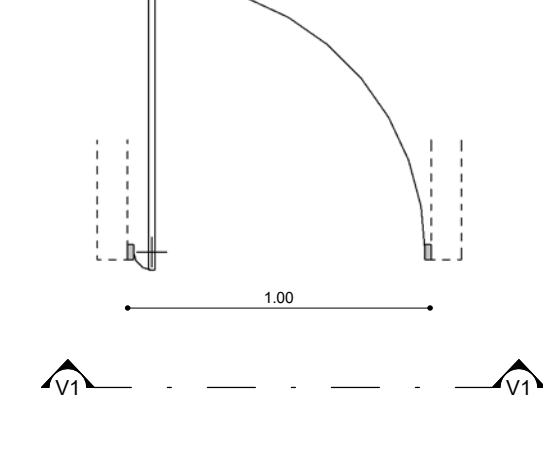


FV 04 - FRENTA
1:25

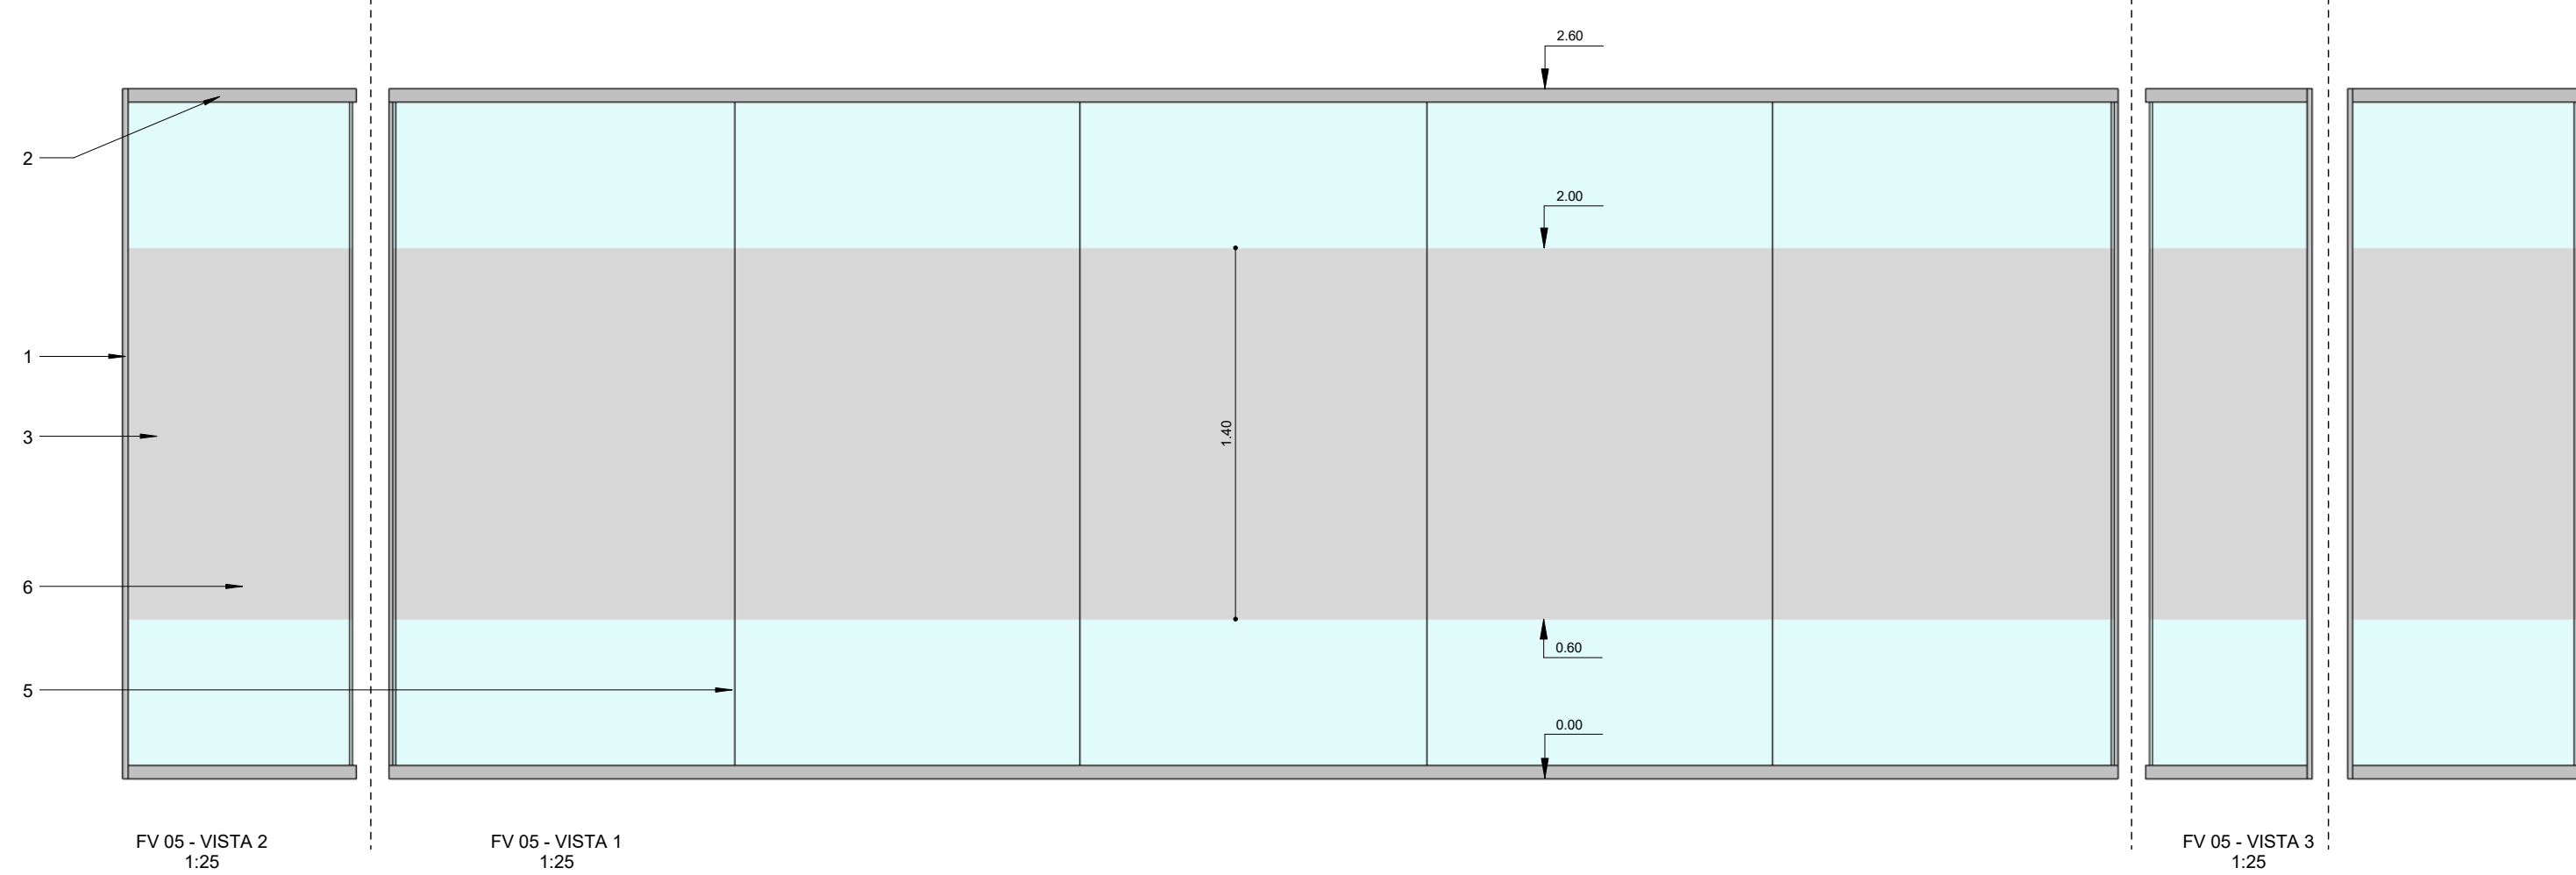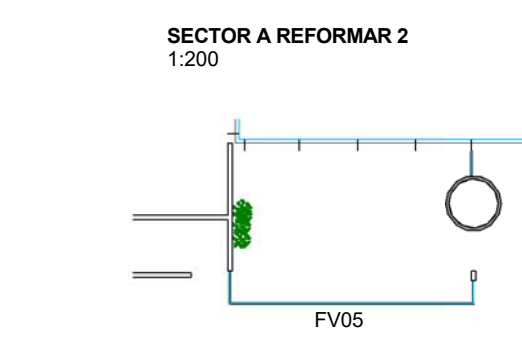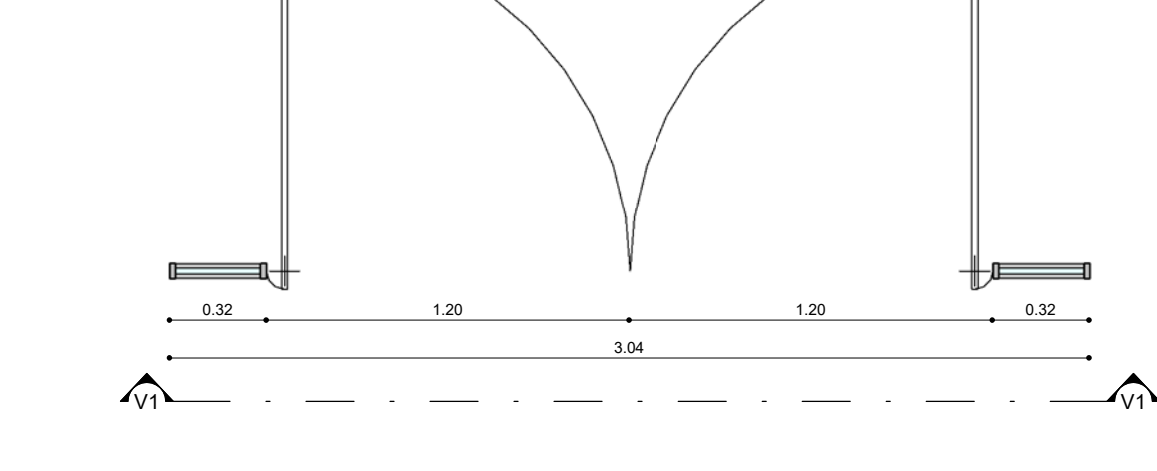


FV 05 - VISTA 2
1:25

FV 05 - VISTA 3
1:25

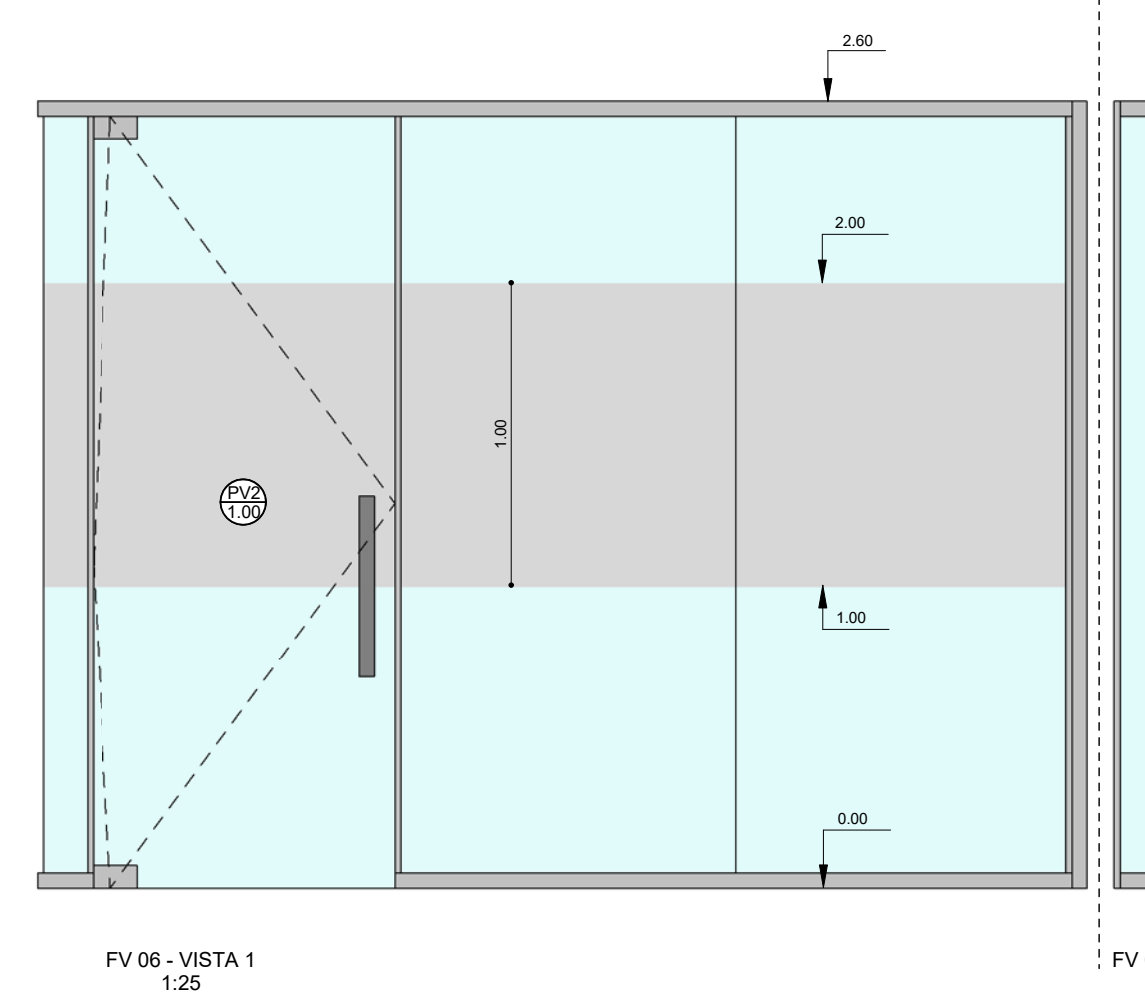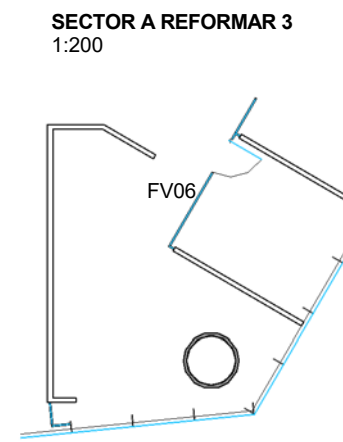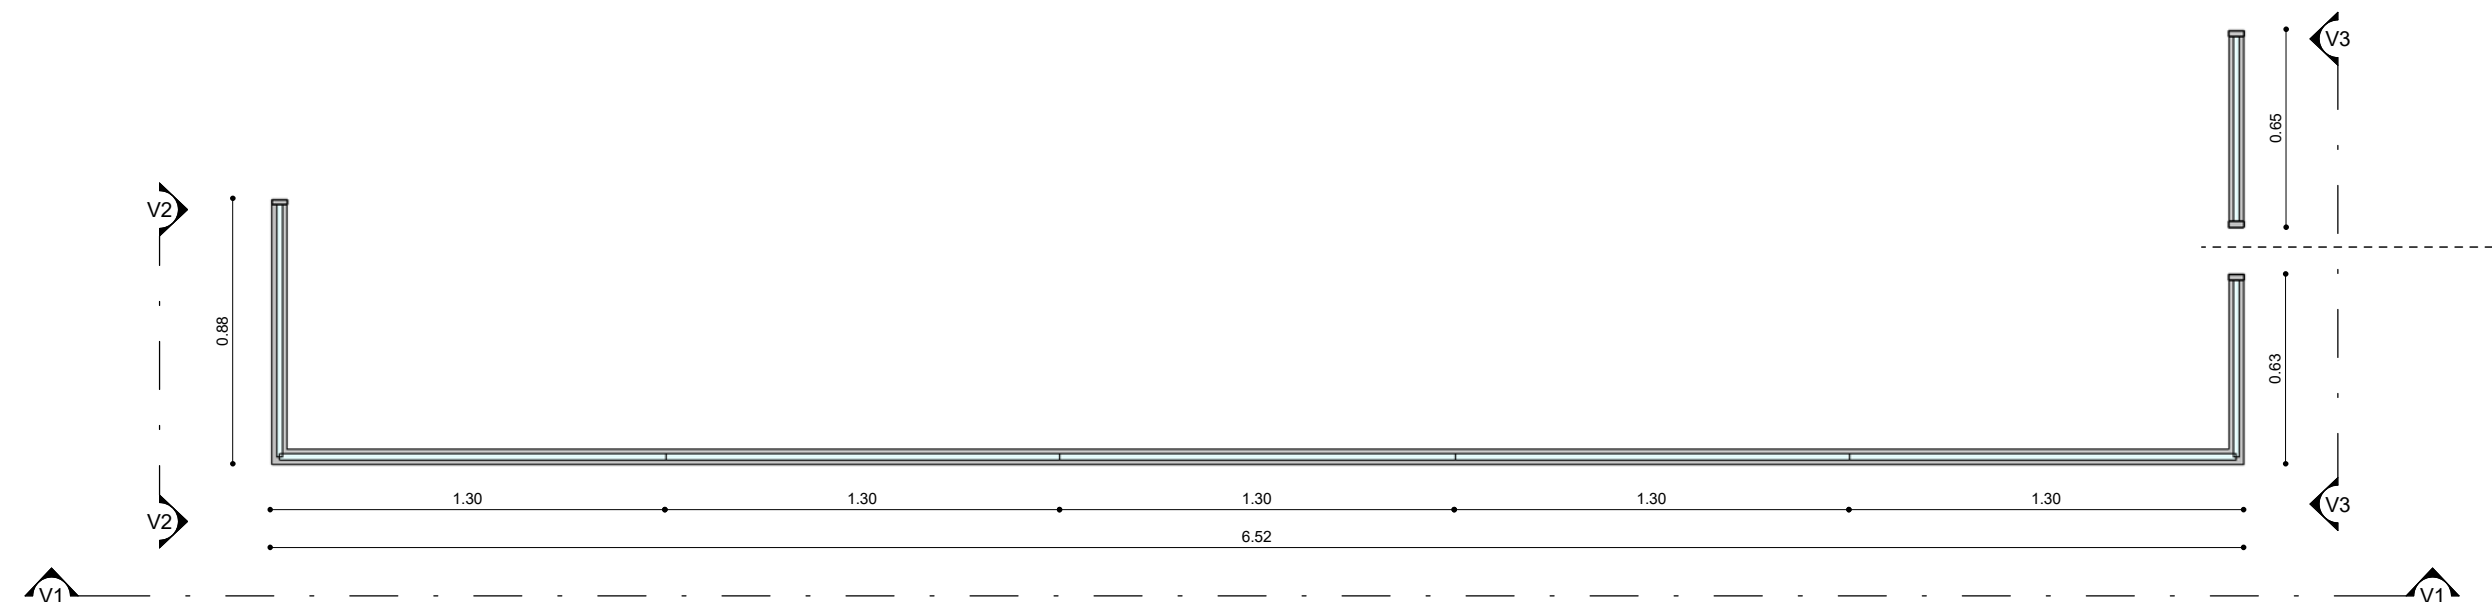

FV 06 - VISTA 2
1:25

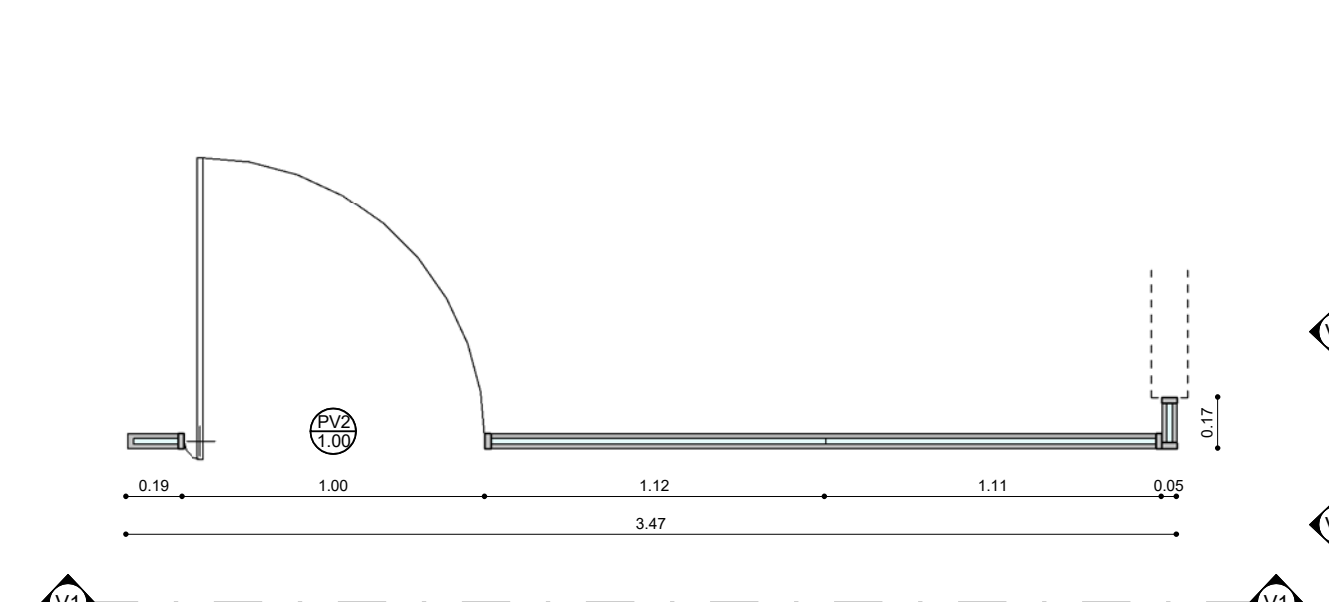

REFERENCIAS FRENTES VIDRIADOS

- 01- Perfilera en Aluminio anodizado 2x5cm
- 02- Perfilera en Aluminio anodizado 5x5cm
- 03- PANEL VIDRIADO laminado ó templado e: 9mm - h: hasta cieloraso
- 04- Barral 600mm, en acero inox.
- 05- Junta de vidrio siliconada
- 06- Vinilo. Diseño y color a definir.

PT
75

TIPO DE PUERTA
ANCHO DE VANO

PV1- PUERTA SIMPLE BATIENTE DE VIDRIO
Vidrio templado 9mm y marco de aluminio esmerilado.
Perfilera y herrajes a definir.
Medidas (Ancho y Altura): 0.80 x 2.60m
Cant.: 4

PV2- PUERTA SIMPLE BATIENTE DE VIDRIO
Vidrio templado 9mm y marco de aluminio esmerilado.
Perfilera y herrajes a definir.
Medidas (Ancho y Altura): 1.00 x 2.60m
Cant.: 1

Vestas

VESTAS PISO 7

PLANO Frentes Vidriados
ESCALA 1:25
FECHA 16/11/2018
PROYECTISTA JF
NOTAS -

Todas las medidas se verificarán en obra.

El proyecto y el diseño indicados en este plano son propiedad intelectual de Contract Workplaces MX S.A. de C.V. Está prohibida su utilización total o parcial sin la expresa autorización escrita de la empresa.

contract workplaces

Torre Corporativa Nápoles
Av. Insurgentes 863 - Piso 7 - Of. 743
Col. Nápoles - Del. Benito Juárez
CP. 03810 - Ciudad de México
Tel: +52 55 5005-6762
info@contractworkplaces.com
www.contractworkplaces.com