


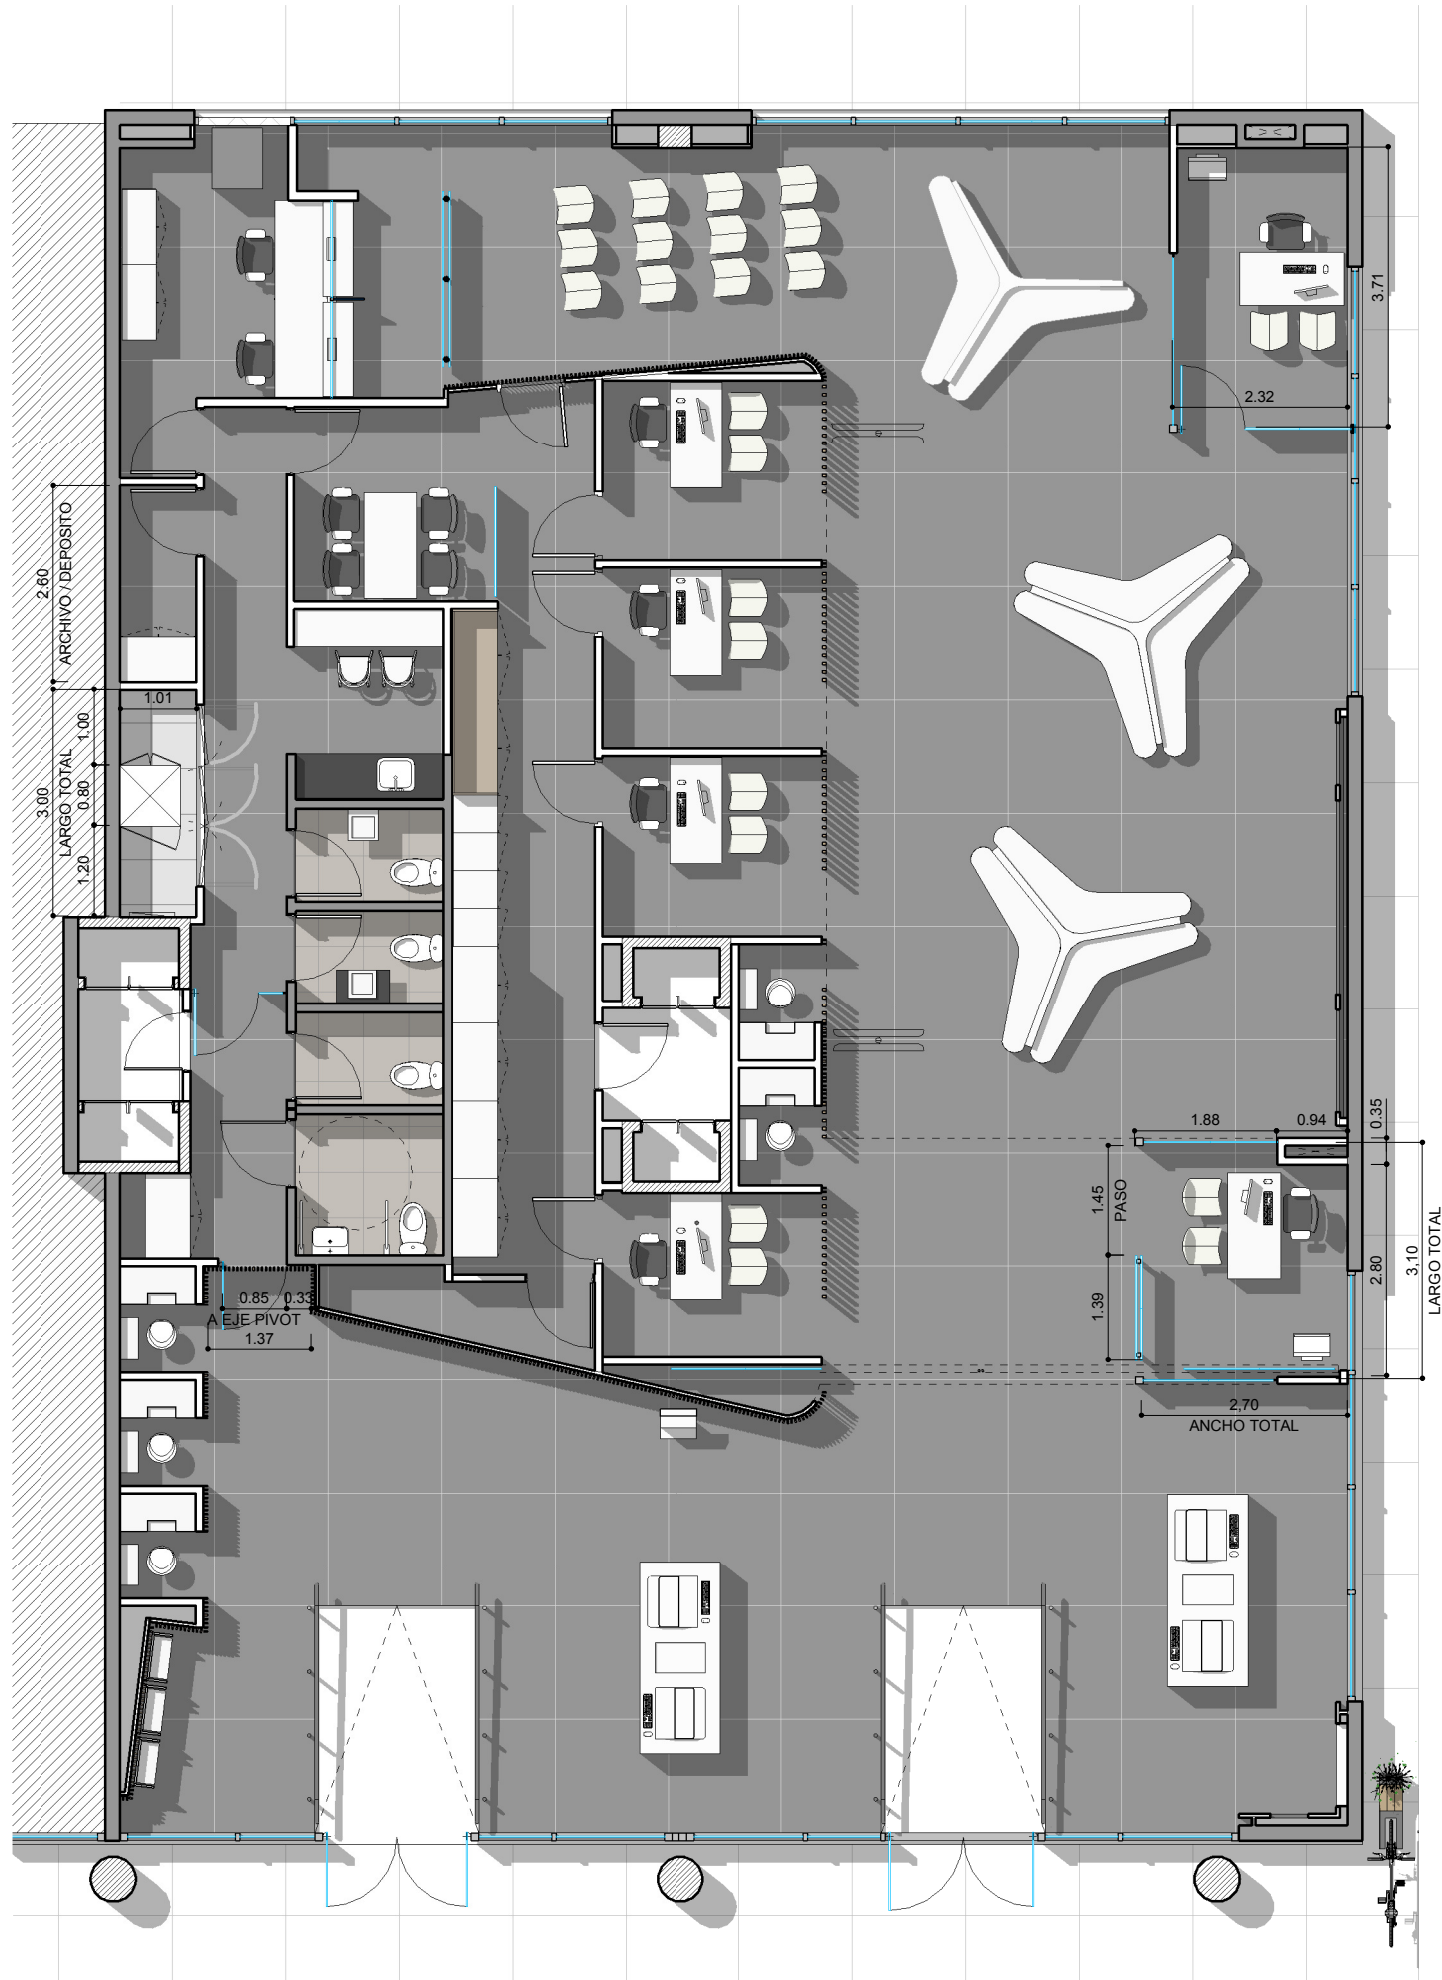

REFERENCIAS TABIQUERÍA

- TABIQUE DURLOCK
- VIDRIO SIMPLE
- ESTRUCTURA DE H°A° EXISTENTE
- MURO EXISTENTE

REFERENCIAS SOLADO

- PISO VINILICO AUTOPOSANTE
LOOSE DAY / LINEA ID SET
COLOR GRIS OSCURO
- PORCELANATO SAN LORENZO
MODELO CITY NEW YORK TIZA
- PISO TECNICO NUEVO EN TODA LA
PLANTA / QUEDA A LA VISTA EN
SERVER

edenor

EDIFICIO BUREAU - PB

AR
1.1

PLANO	LAYOUT EQUIPAMIENTO
ESCALA	1 : 100
FECHA	16.01.2019
PROYECTISTA	MJT
NOTAS	-

Todas las medidas se verificarán en obra.

El proyecto y el diseño indicados en este plano son propiedad intelectual de Contract S.A. Está prohibida su utilización total o parcial sin la expresa autorización escrita de la empresa.

contract
workplaces

Manuel Ugarte 1665 - Piso 5
Buenos Aires - Argentina
Tel: +54 11 3220-3500
info@contract.com.ar
www.contractworkplaces.com