


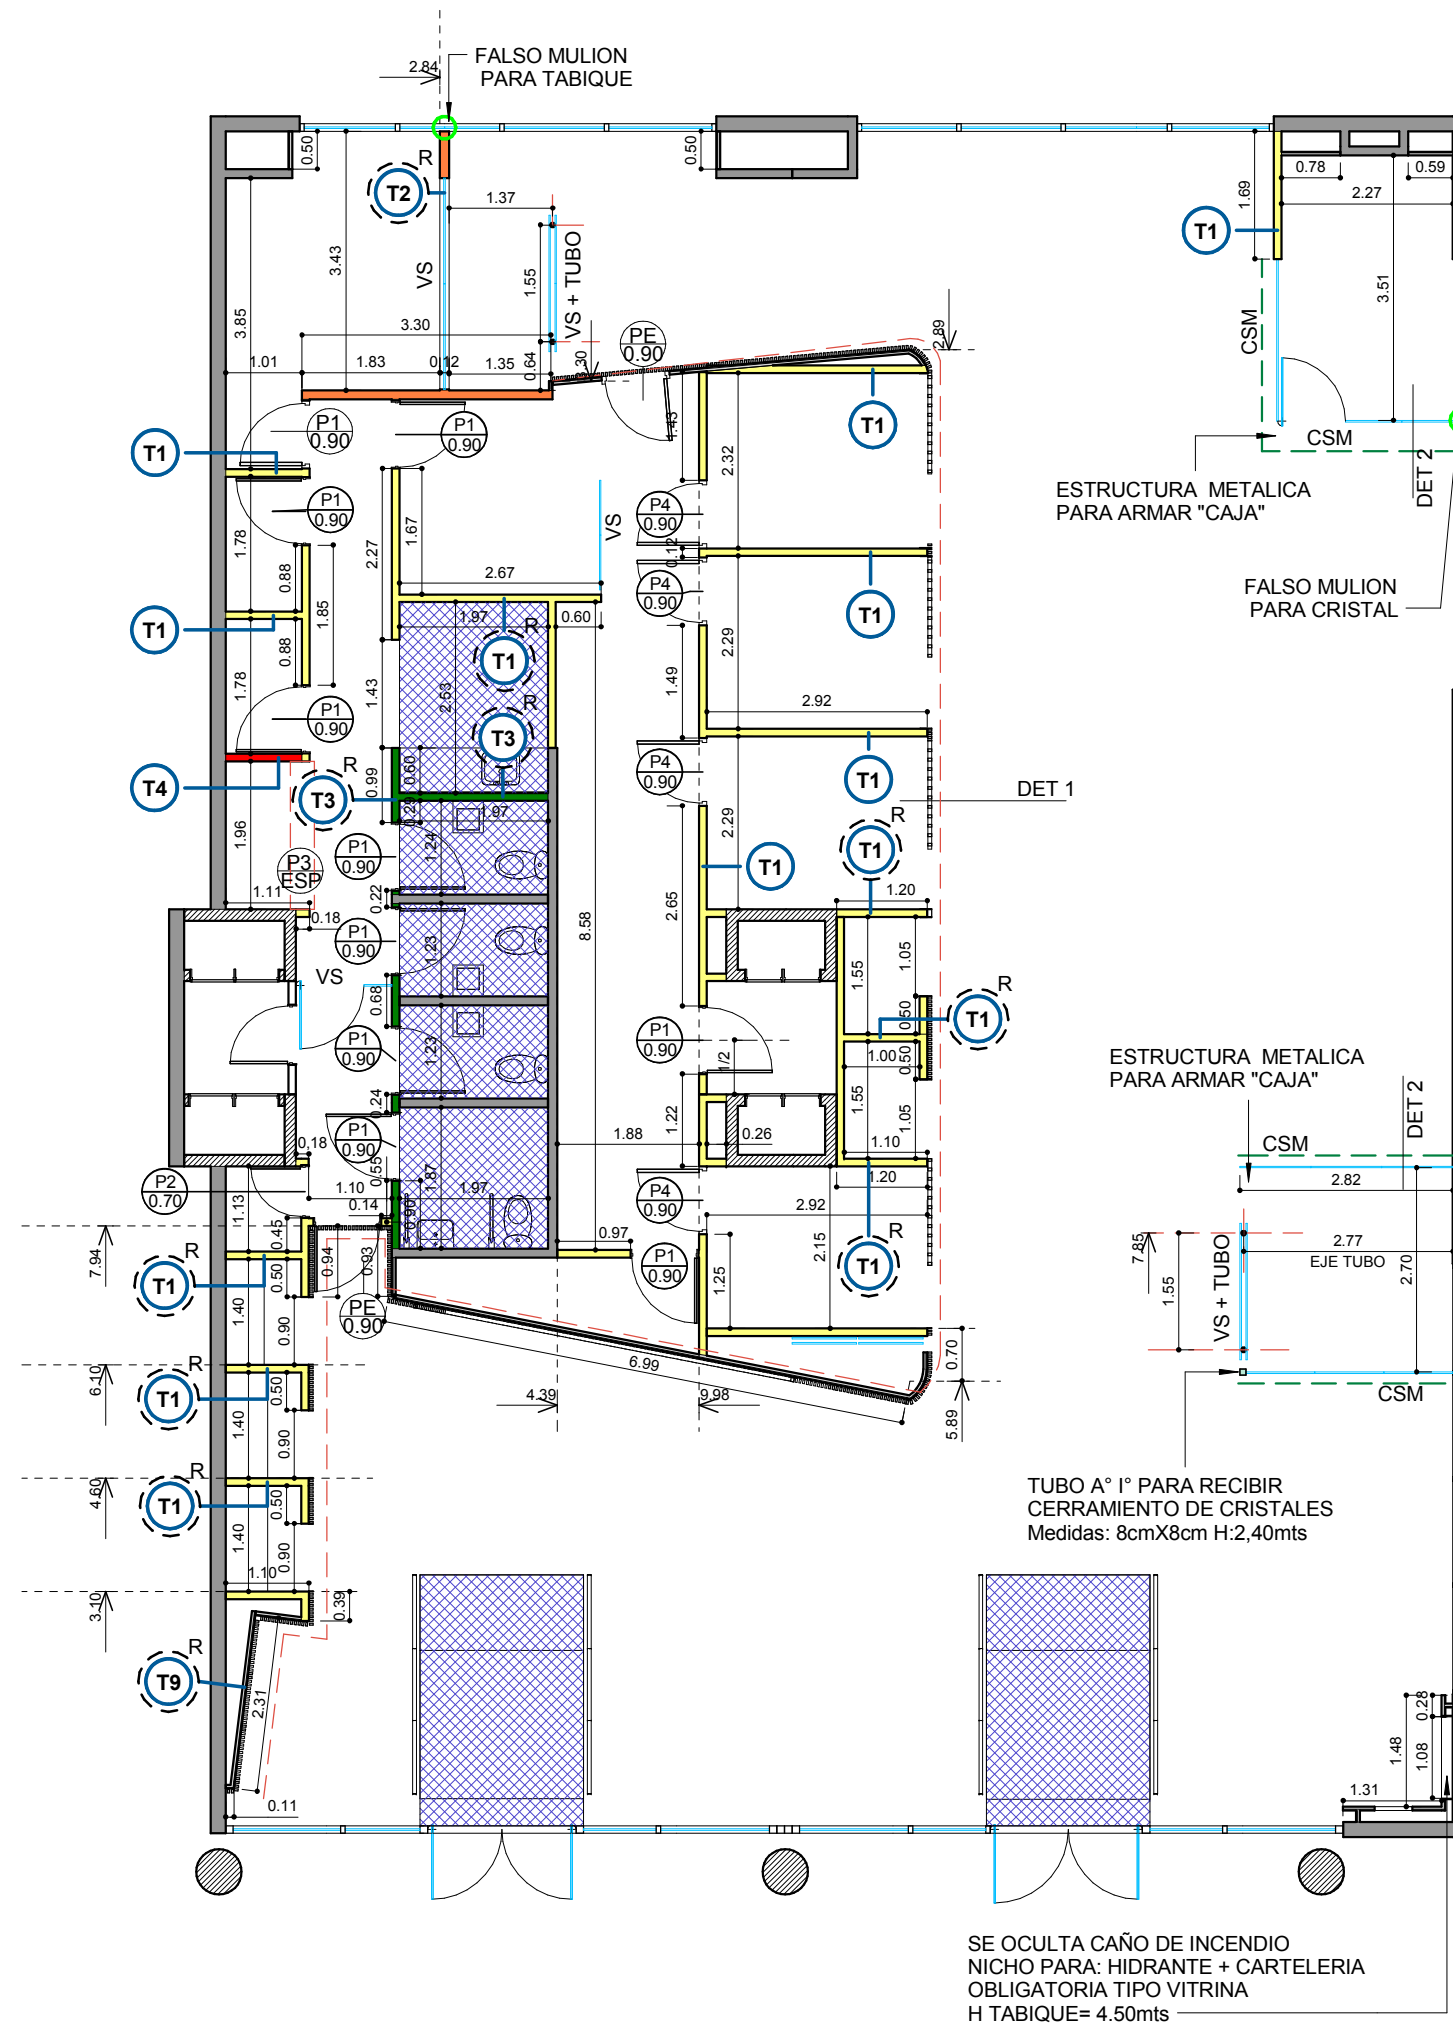


REFERENCIAS MUROS EXISTENTES

- ESTRUCTURA DE H°A° EXISTENTE
- MURO MAMPOSTERIA EXISTENTE


REFERENCIAS TABIQUERÍA

- SIMPLE PLACA BLANCA (estándar) con aislación - H: 2,40mts
- SIMPLE PLACA VERDE (hidrófuga) con aislación - H: 2,40mts
- SIMPLE PLACA VERDE (hidrófuga) con aislación - H: 2,40mts
- SIMPLE PLACA CON LAMINA D ACERO EN SU INTERIOR con aislación - H: 2,40mts
- MEDIO FORRO PLACA BLANCA con aislación - e: 5cm - h: hasta losa
- MURO MAMPOSTERIA NUEVO
- DINTEL SUPERIOR DE CIERRE PERIMETRAL EN REVESTIMIENTO VER DET 1 / Hdintel=1,07mts
- REFUERZOS EN DURLOCK según plano detalle correspondiente
- CSM CARPINTERIA DE SISTEMAS MODENA
- VS VIDRIO SIMPLE con U de aluminio anodizado natural y cristal templado - e: 10mm
- CONTRAPISO NUEVO

- P1 0.90 PUERTA PLACA ESTANDAR PARA PINTAR H TOTAL= 2,05mts Ubicación: Sanitarios / Archivos
- P2 0.70 PUERTA PLACA ESTANDAR PARA PINTAR H TOTAL= 2,05mts Ubicación: Server
- P3 ESP PUERTA DE ABRIR DE CARPINTERO PARA SERVER HTOTAL= 2,05mts Ubicación: Server
- P4 0.90 PUERTA ESPECIAL DE CARPINTERO, PIVOTANTE EN SU EJE, SIN MARCO, HERRAJE A DEFINIR, TERMINACION: PAPEL VNILICO H TOTAL= 2,40mts Ubicación: Interior box de atencion
- PE 0.90 PUERTA ESPECIAL DE CARPINTERO REVESTIDA CON LISTONES DE MELAMINA / H TOTAL= 2,40mts Ubicación: Acceso / Salida circulacion interna

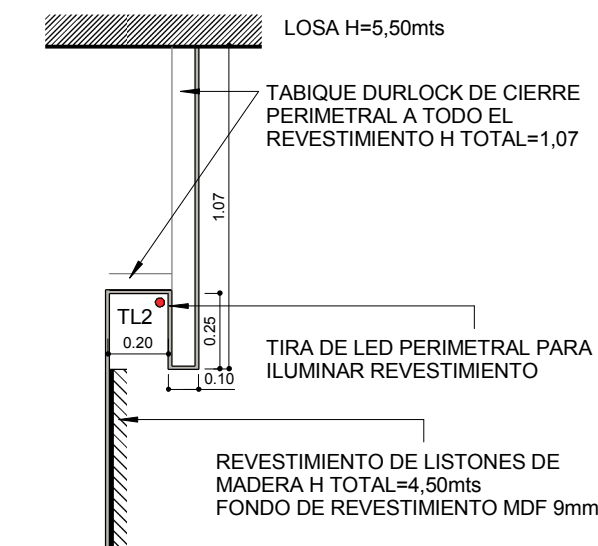

DET 1 / Esc 1.25

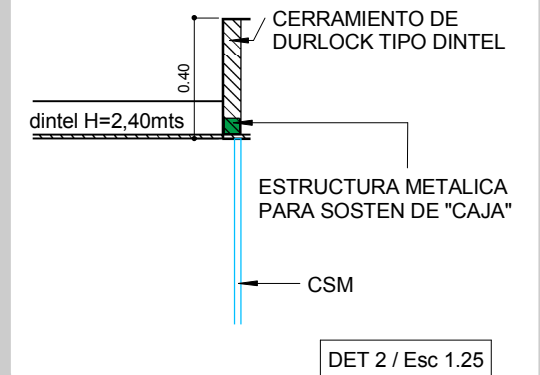

edenor

EDIFICIO BUREAU - PB

OB
2.1

PLANO TABIQUES
ESCALA 1 : 100
FECHA 21.11.2018
PROYECTISTA MJT
NOTAS -

Todas las medidas se verificarán en obra.

El proyecto y el diseño indicados en este plano son propiedad intelectual de Contract S.A. Está prohibida su utilización total o parcial sin la expresa autorización escrita de la empresa.

contract
workplaces

Manuel Ugarte 1665 - Piso 5
Buenos Aires - Argentina
Tel: +54 11 3220-3500
info@contract.com.ar
www.contractworkplaces.com