


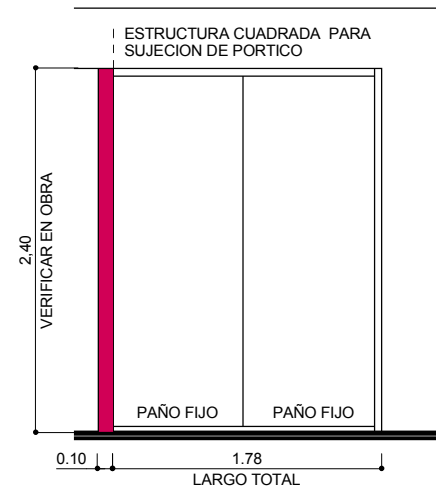


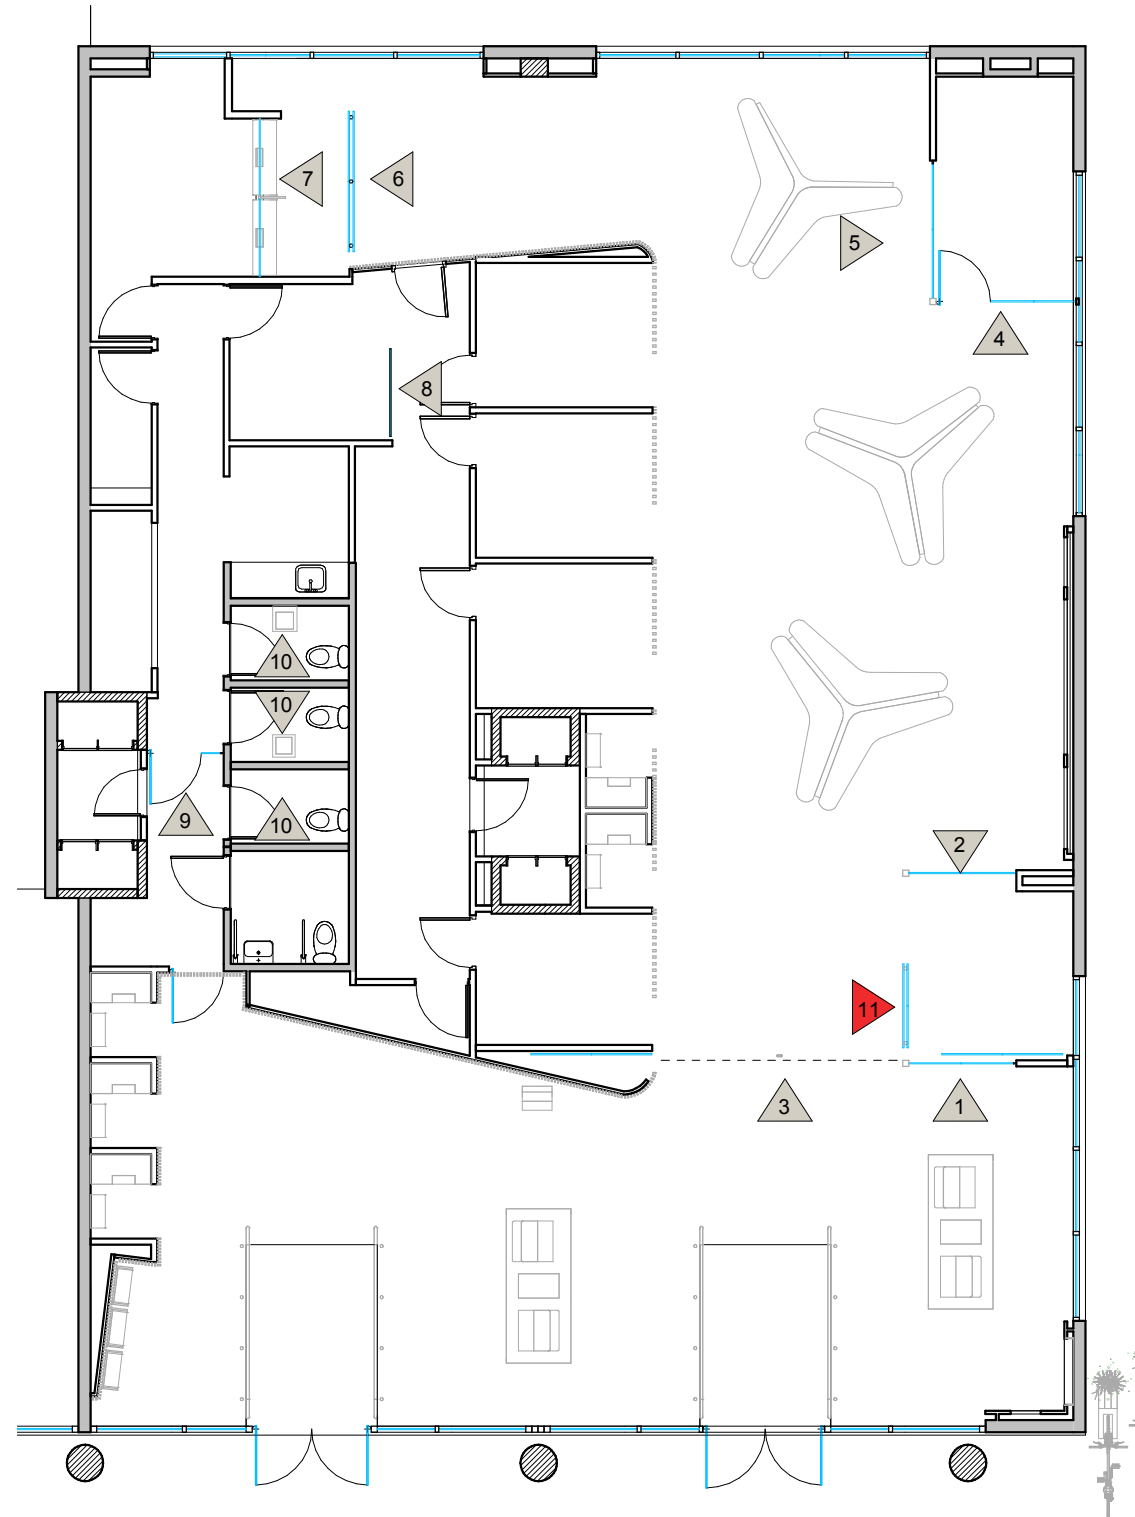


VISTA 1-2  
SUPERVISOR

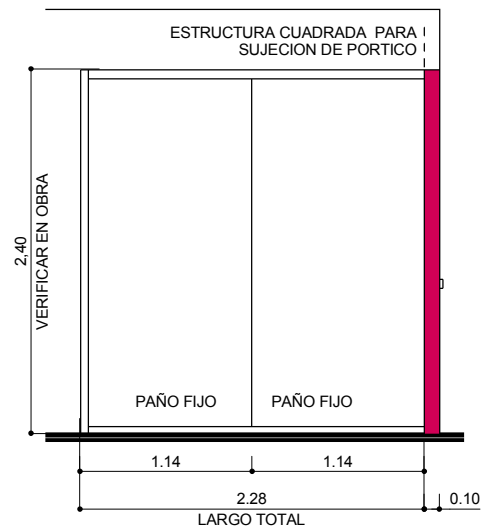


VISTA 5  
LATERAL JEFE DE SUCURSAL

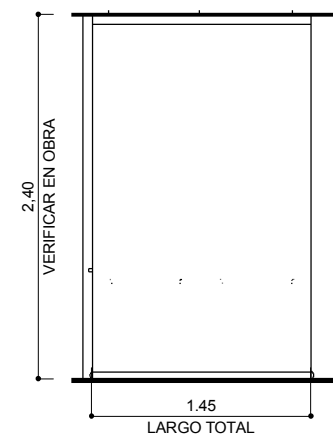


VISTA 8  
DIVISOR SALA DE CRISIS  
Ver si requiere dos paños fijos-

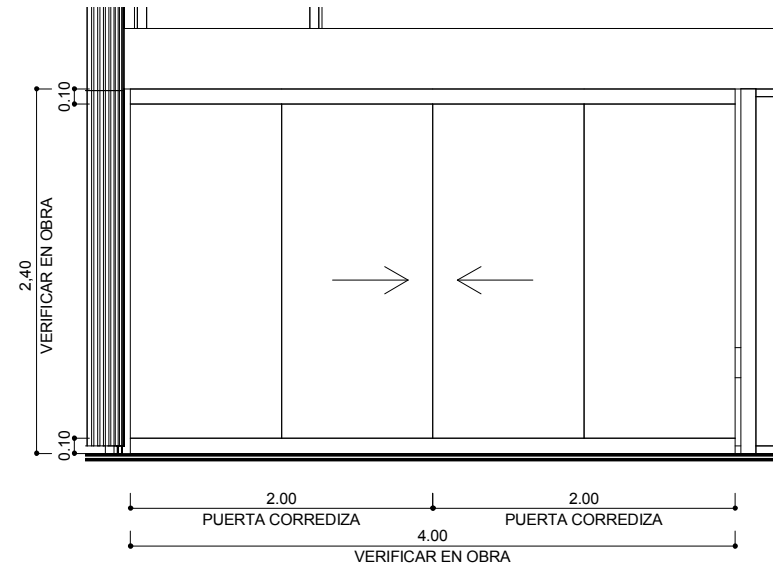


VISTA 3  
PUERTAS CORREDIZAS CON GUÍA EMBUTIDA / ZOCALO SUPERIOR E  
INFERIOR 10cm DE ALTO / VER HERRAJE

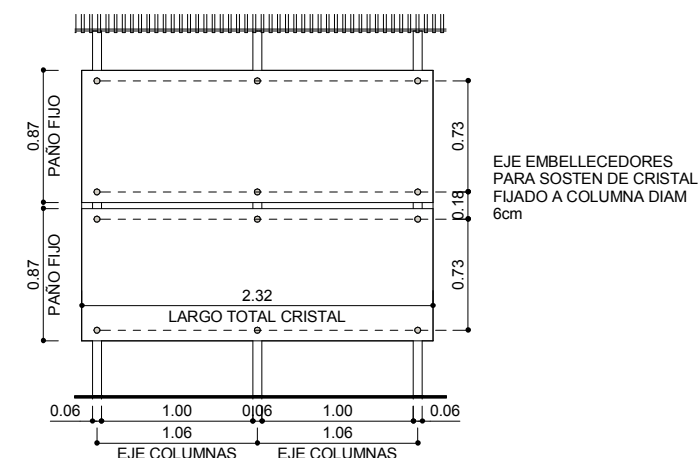


VISTA 6  
MAMPARA DIVISORIA CAJAS

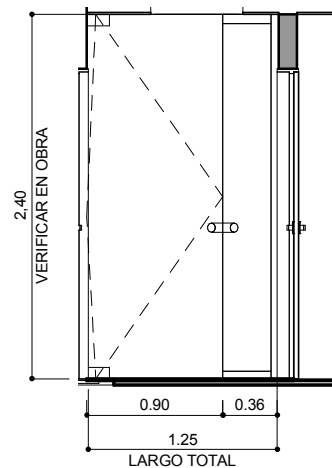


VISTA 9  
ACCESO SECUNDARIO  
Puerta de abrir + Paño fijo

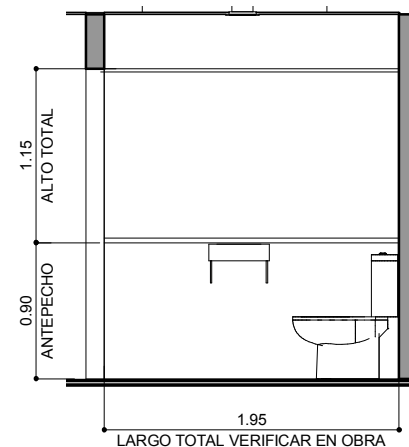


VISTA 10  
ESPEJOS SANITARIOS  
CANTIDAD =3

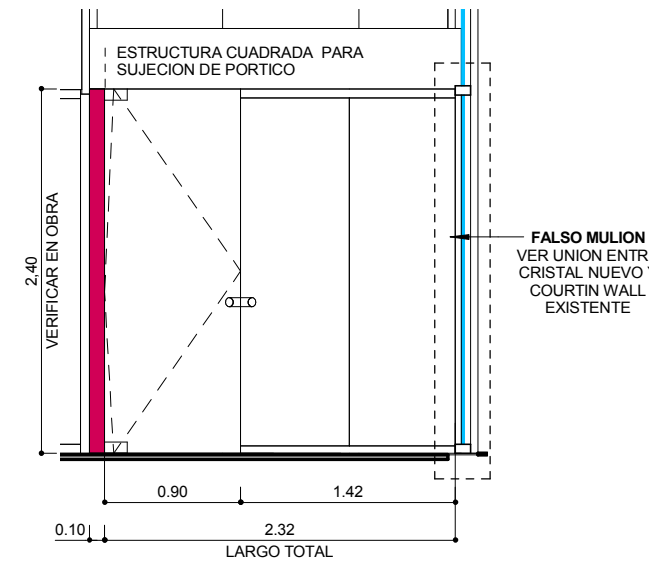

VISTA 4  
FRENTE JEFE DE SUCURSAL  
VER CIERRE DE FRENTE A CARPINTERIA EXISTENTE

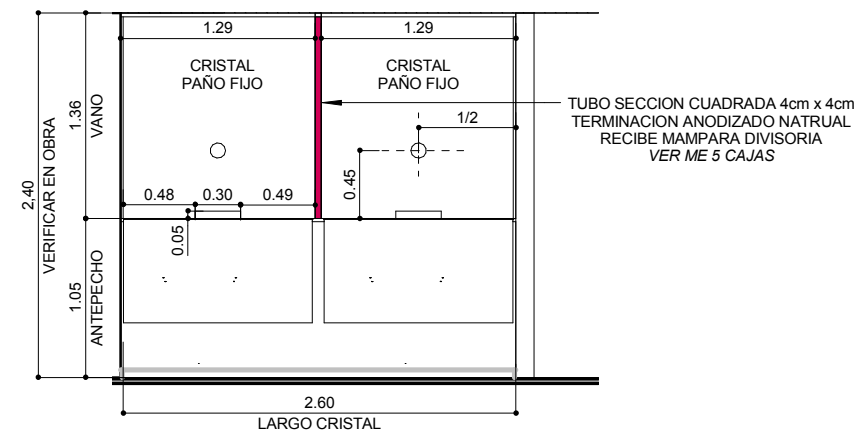

VISTA 7  
FRENTE CAJAS

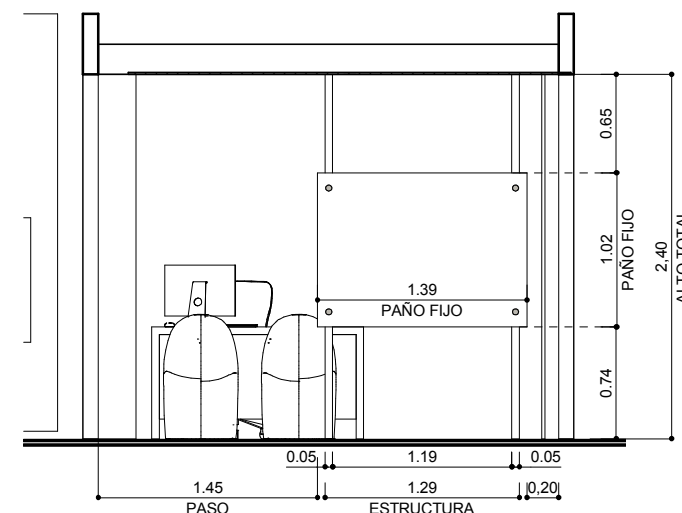

VISTA 11  
MAMPARA DIVISORIA SUPERVISOR

edenor

EDIFICIO BUREAU - PB

CA  
3.2

PLANO FRENTE VIDRIADOS  
ESCALA 1 : 50  
FECHA 16.01.2019  
PROYECTISTA MJT  
NOTAS -

Todas las medidas se verificarán en obra.

El proyecto y el diseño indicados en este plano son propiedad intelectual de Contract S.A. Está prohibida su utilización total o parcial sin la expresa autorización escrita de la empresa.

contract  
workplaces

Manuel Ugarte 1665 - Piso 5  
Buenos Aires - Argentina  
Tel: +54 11 3220-3500  
info@contract.com.ar  
www.contractworkplaces.com